


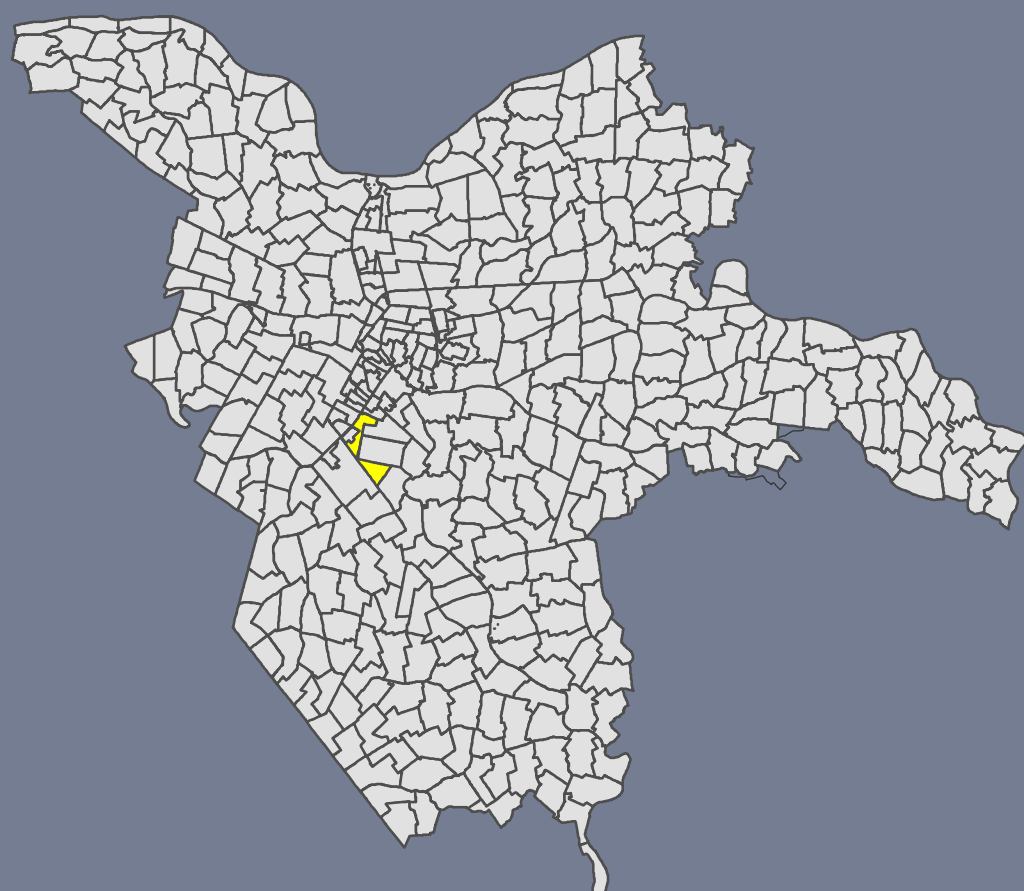


Vincoli preordinati all'esproprio

6.1.227

scala 1:2000

Adottato con delibera consiliare PG -----/---

--/--/2013

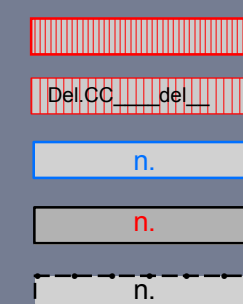

Completamento ciclabile - Via Bologna