


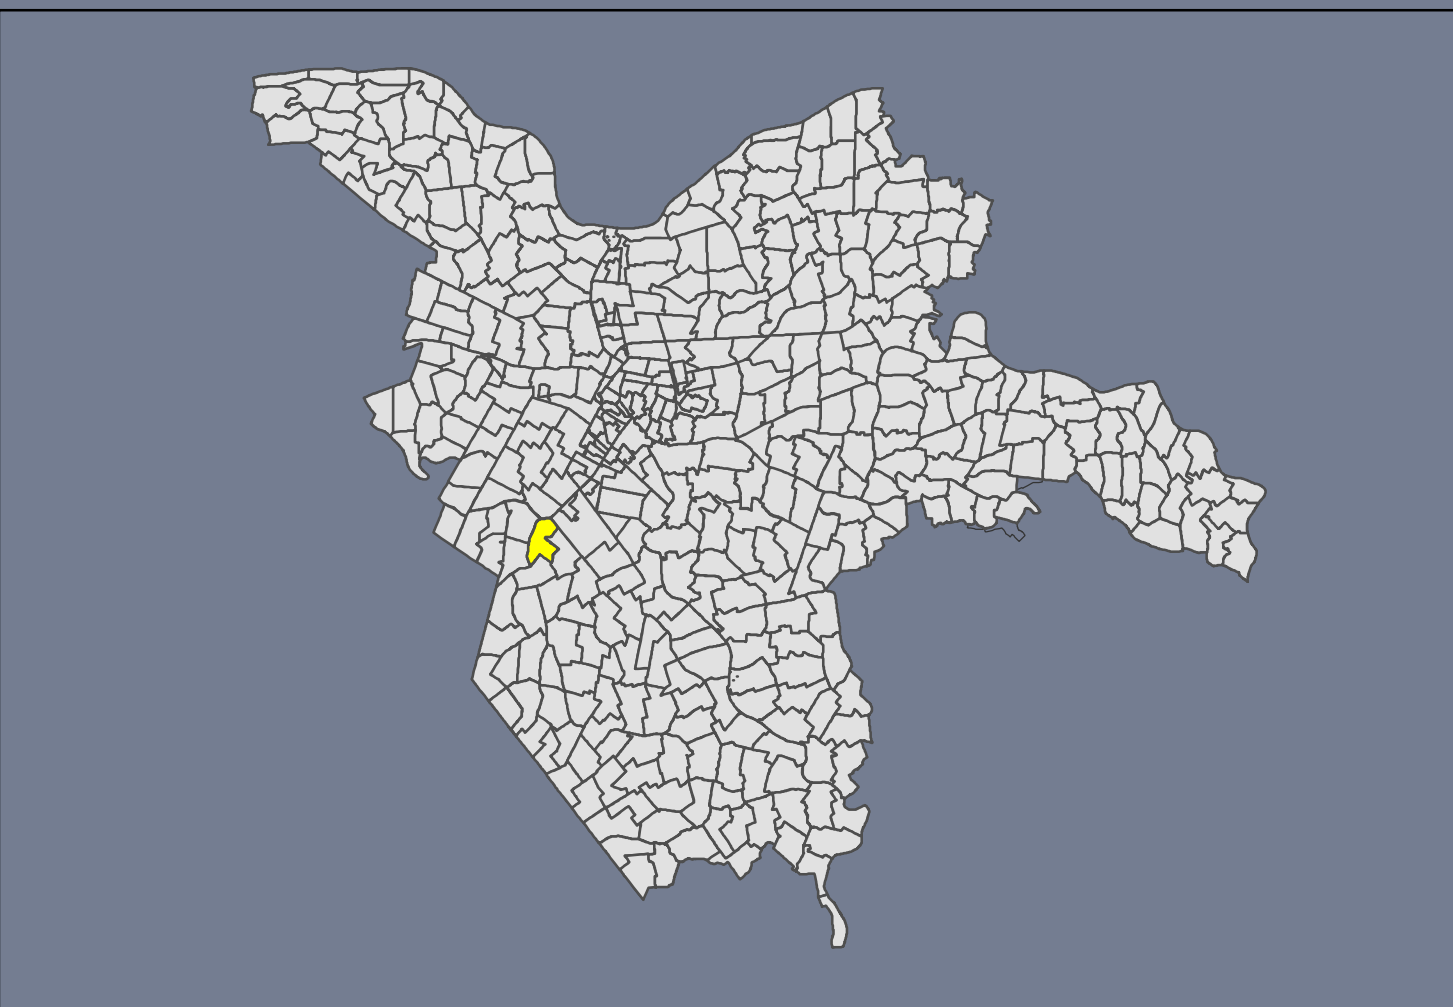

sindaco	Triziano Tagliani
assessore all'urbanistica ed edilizia	Roberta Fusari
direttore tecnico	Fulvio Rossi
capo settore pianificazione territoriale	Davide Tumiatì
responsabile ufficio di piano	Antonio Barillari

ELABORATI DI PROGETTO	
Vincoli preordinati all'esproprio	tav. 6.1.249
	scala 1:2000
Adottato con delibera consiliare PG -----	--/--/2013

Vincoli espropriativi

nuovi vincoli

vincoli previgente PRG

fogli catastali interessati da vincolo

particelle catastali interessate da vincolo

comparti di attuazione 1 POC interessati da espropri

Del CC

del

n.

n.

n.

