





sindaco: Tiziano Tagliani
 assessore all'urbanistica ed edilizia: Roberta Fusari
 direttore tecnico: Fulvio Rossi
 capo settore pianificazione territoriale: Davide Tumati
 responsabile ufficio di piano: Antonio Barillari

ELABORATI DI PROGETTO
Vincoli preordinati all'esproprio

tav. 6.1.250
scala 1:2000
Adottato con delibera consiliare PG n. 10/2013

Vincoli espropriativi
 nuovi vincoli
 vincoli previgente PRG
 fogli catastali interessati da vincolo
 particelle catastali interessate da vincolo
 comparti di attuazione 1 Poc interessati da espropri

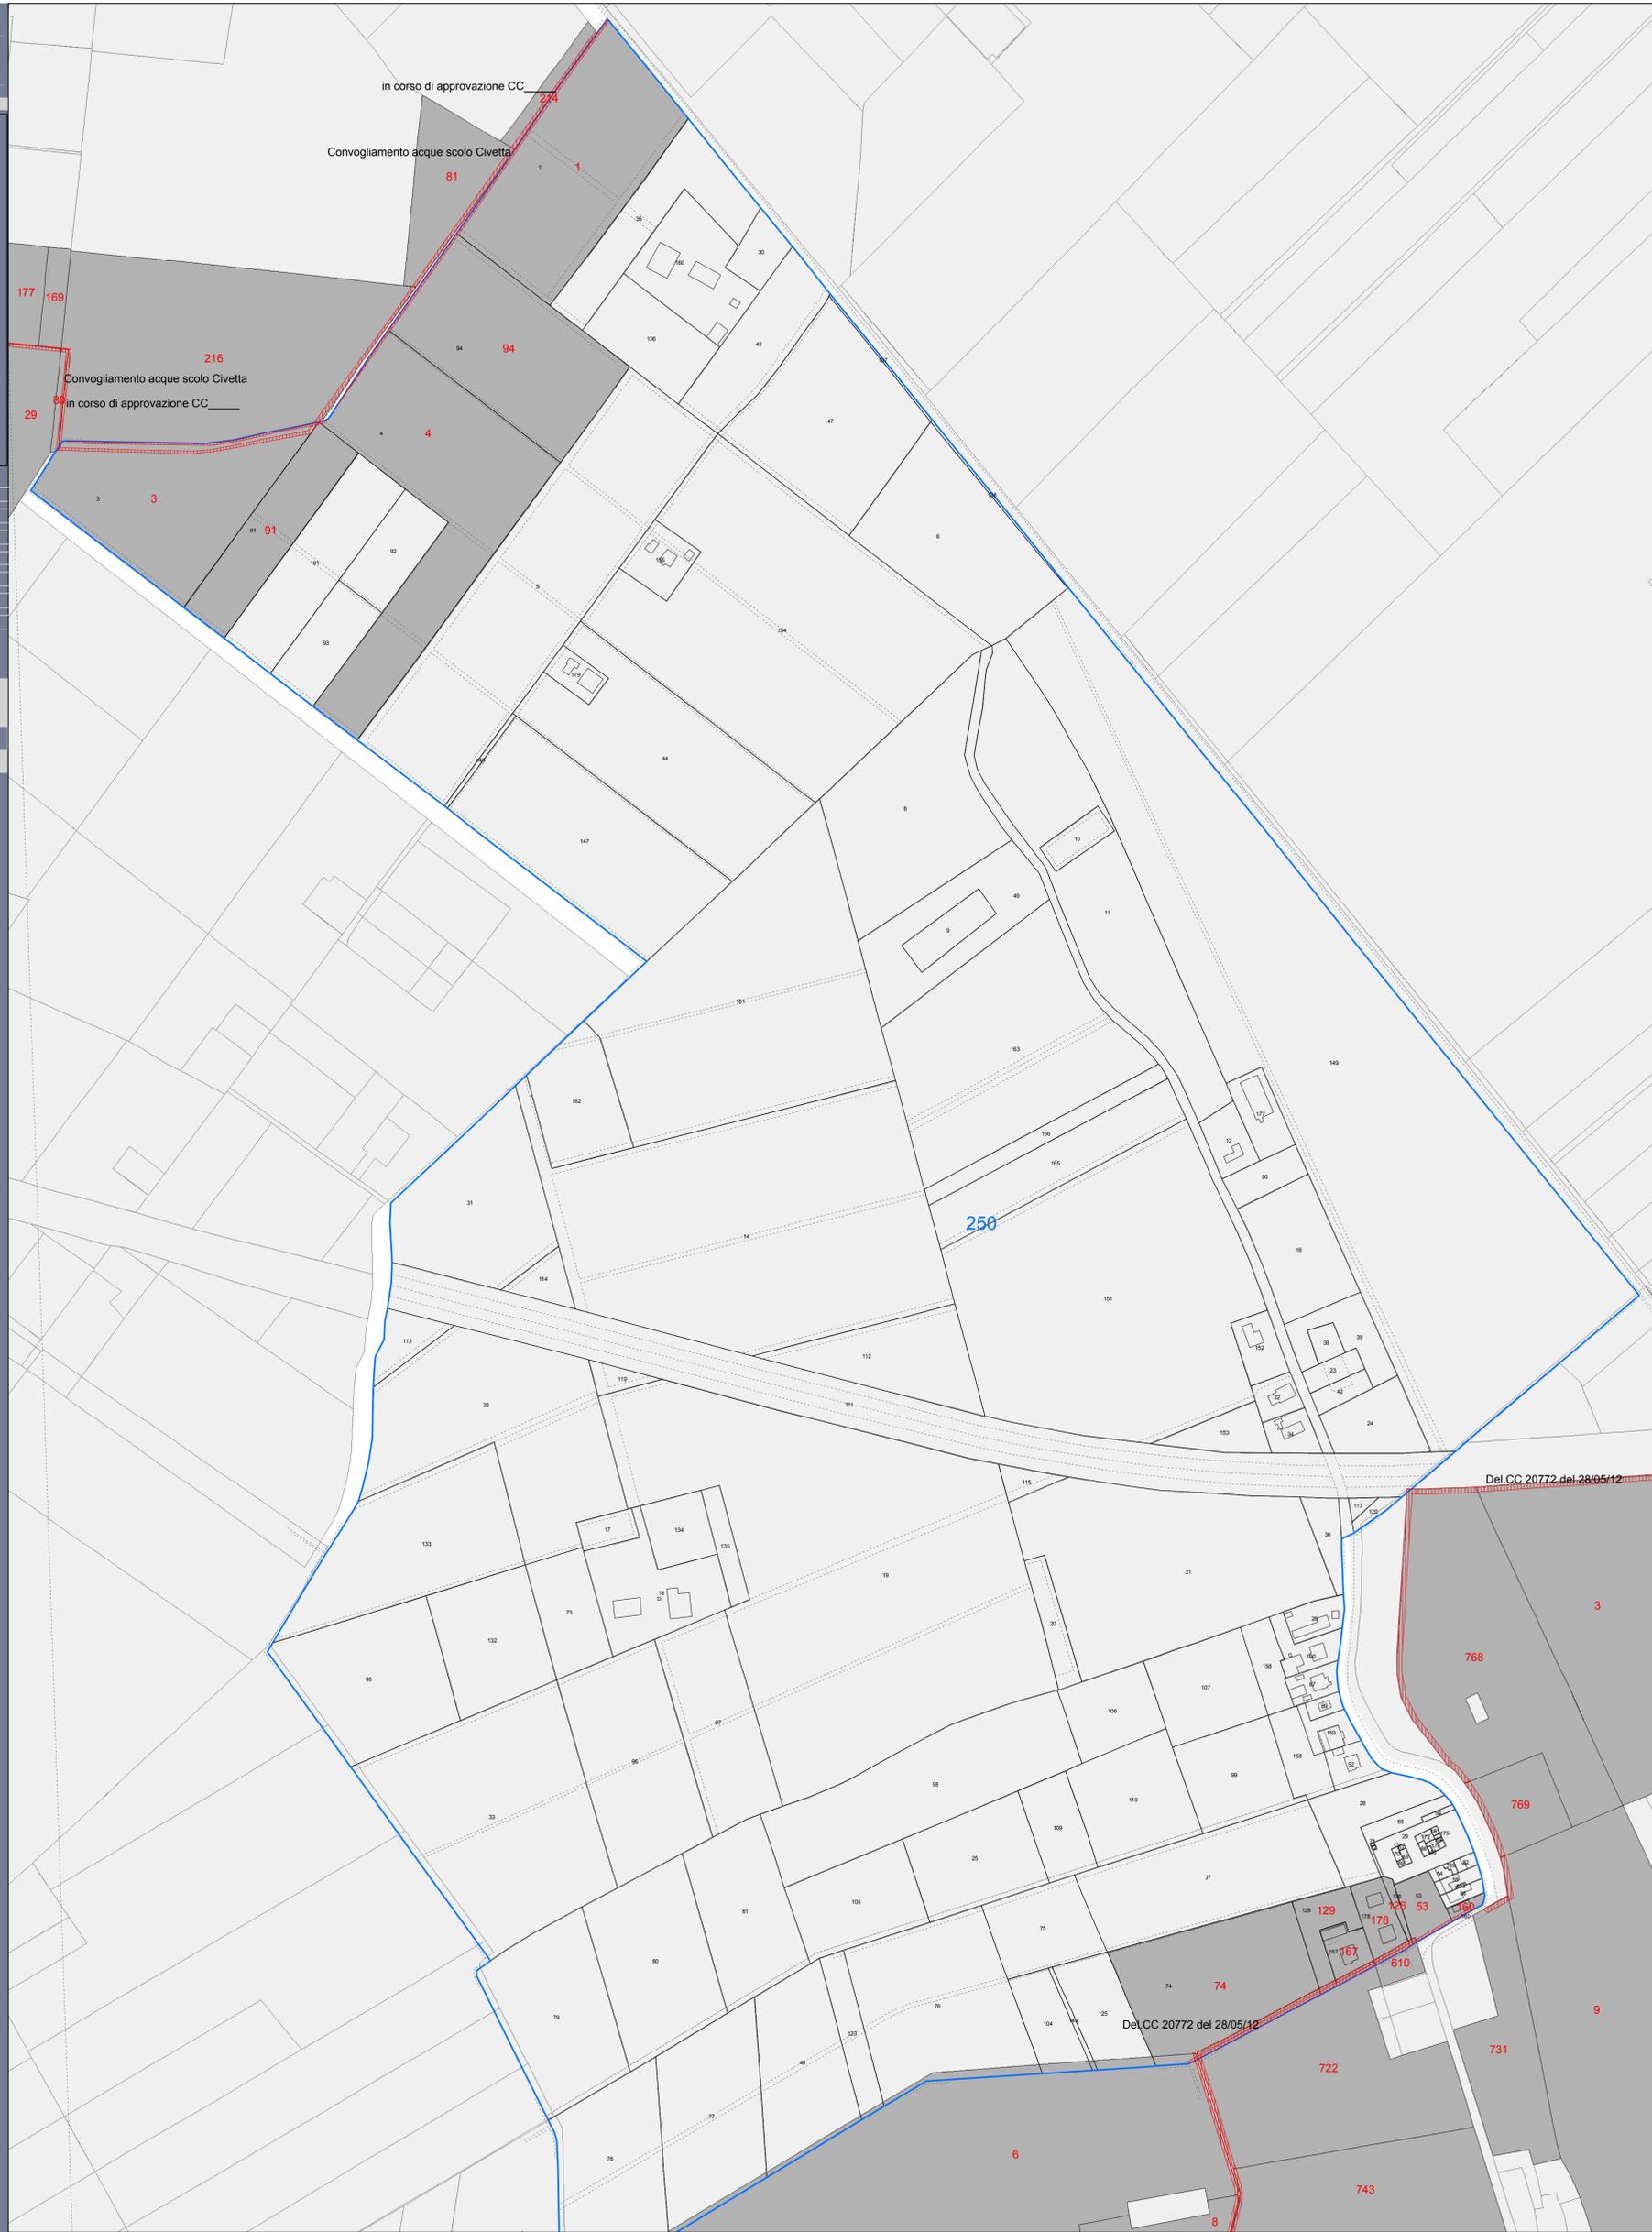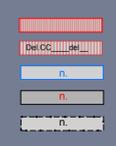

Antonio Barillari
 coordinatore
 Andrea Ansaloni
 Andrea Chieregatti
 Marco Gardesani
 Antonella Maggipinto
 Patrizia Massola
 Silvia Mazzanti
 Cristiano Rinaldo
 Enrico Simoni