




sindaco	Tiziano Tagliani
assessore all'urbanistica ed edilizia	Roberta Fusari
direttore tecnico	Fulvio Rossi
capo settore pianificazione territoriale	Davide Tumiati
responsabile ufficio di piano	Antonio Barillari

ELABORATI DI PROGETTO	
Vincoli preordinati all'esproprio	tav. 6.1.251A
	scala 1:2000
Adottato con delibera consiliare PG -----	--/--/2013

- Vincoli espropriativi**
- nuovi vincoli
 - vincoli previgente PRG
 - fogli catastali interessati da vincolo
 - particelle catastali interessate da vincolo
 - comparti di attuazione 1 POC interessati da espropri

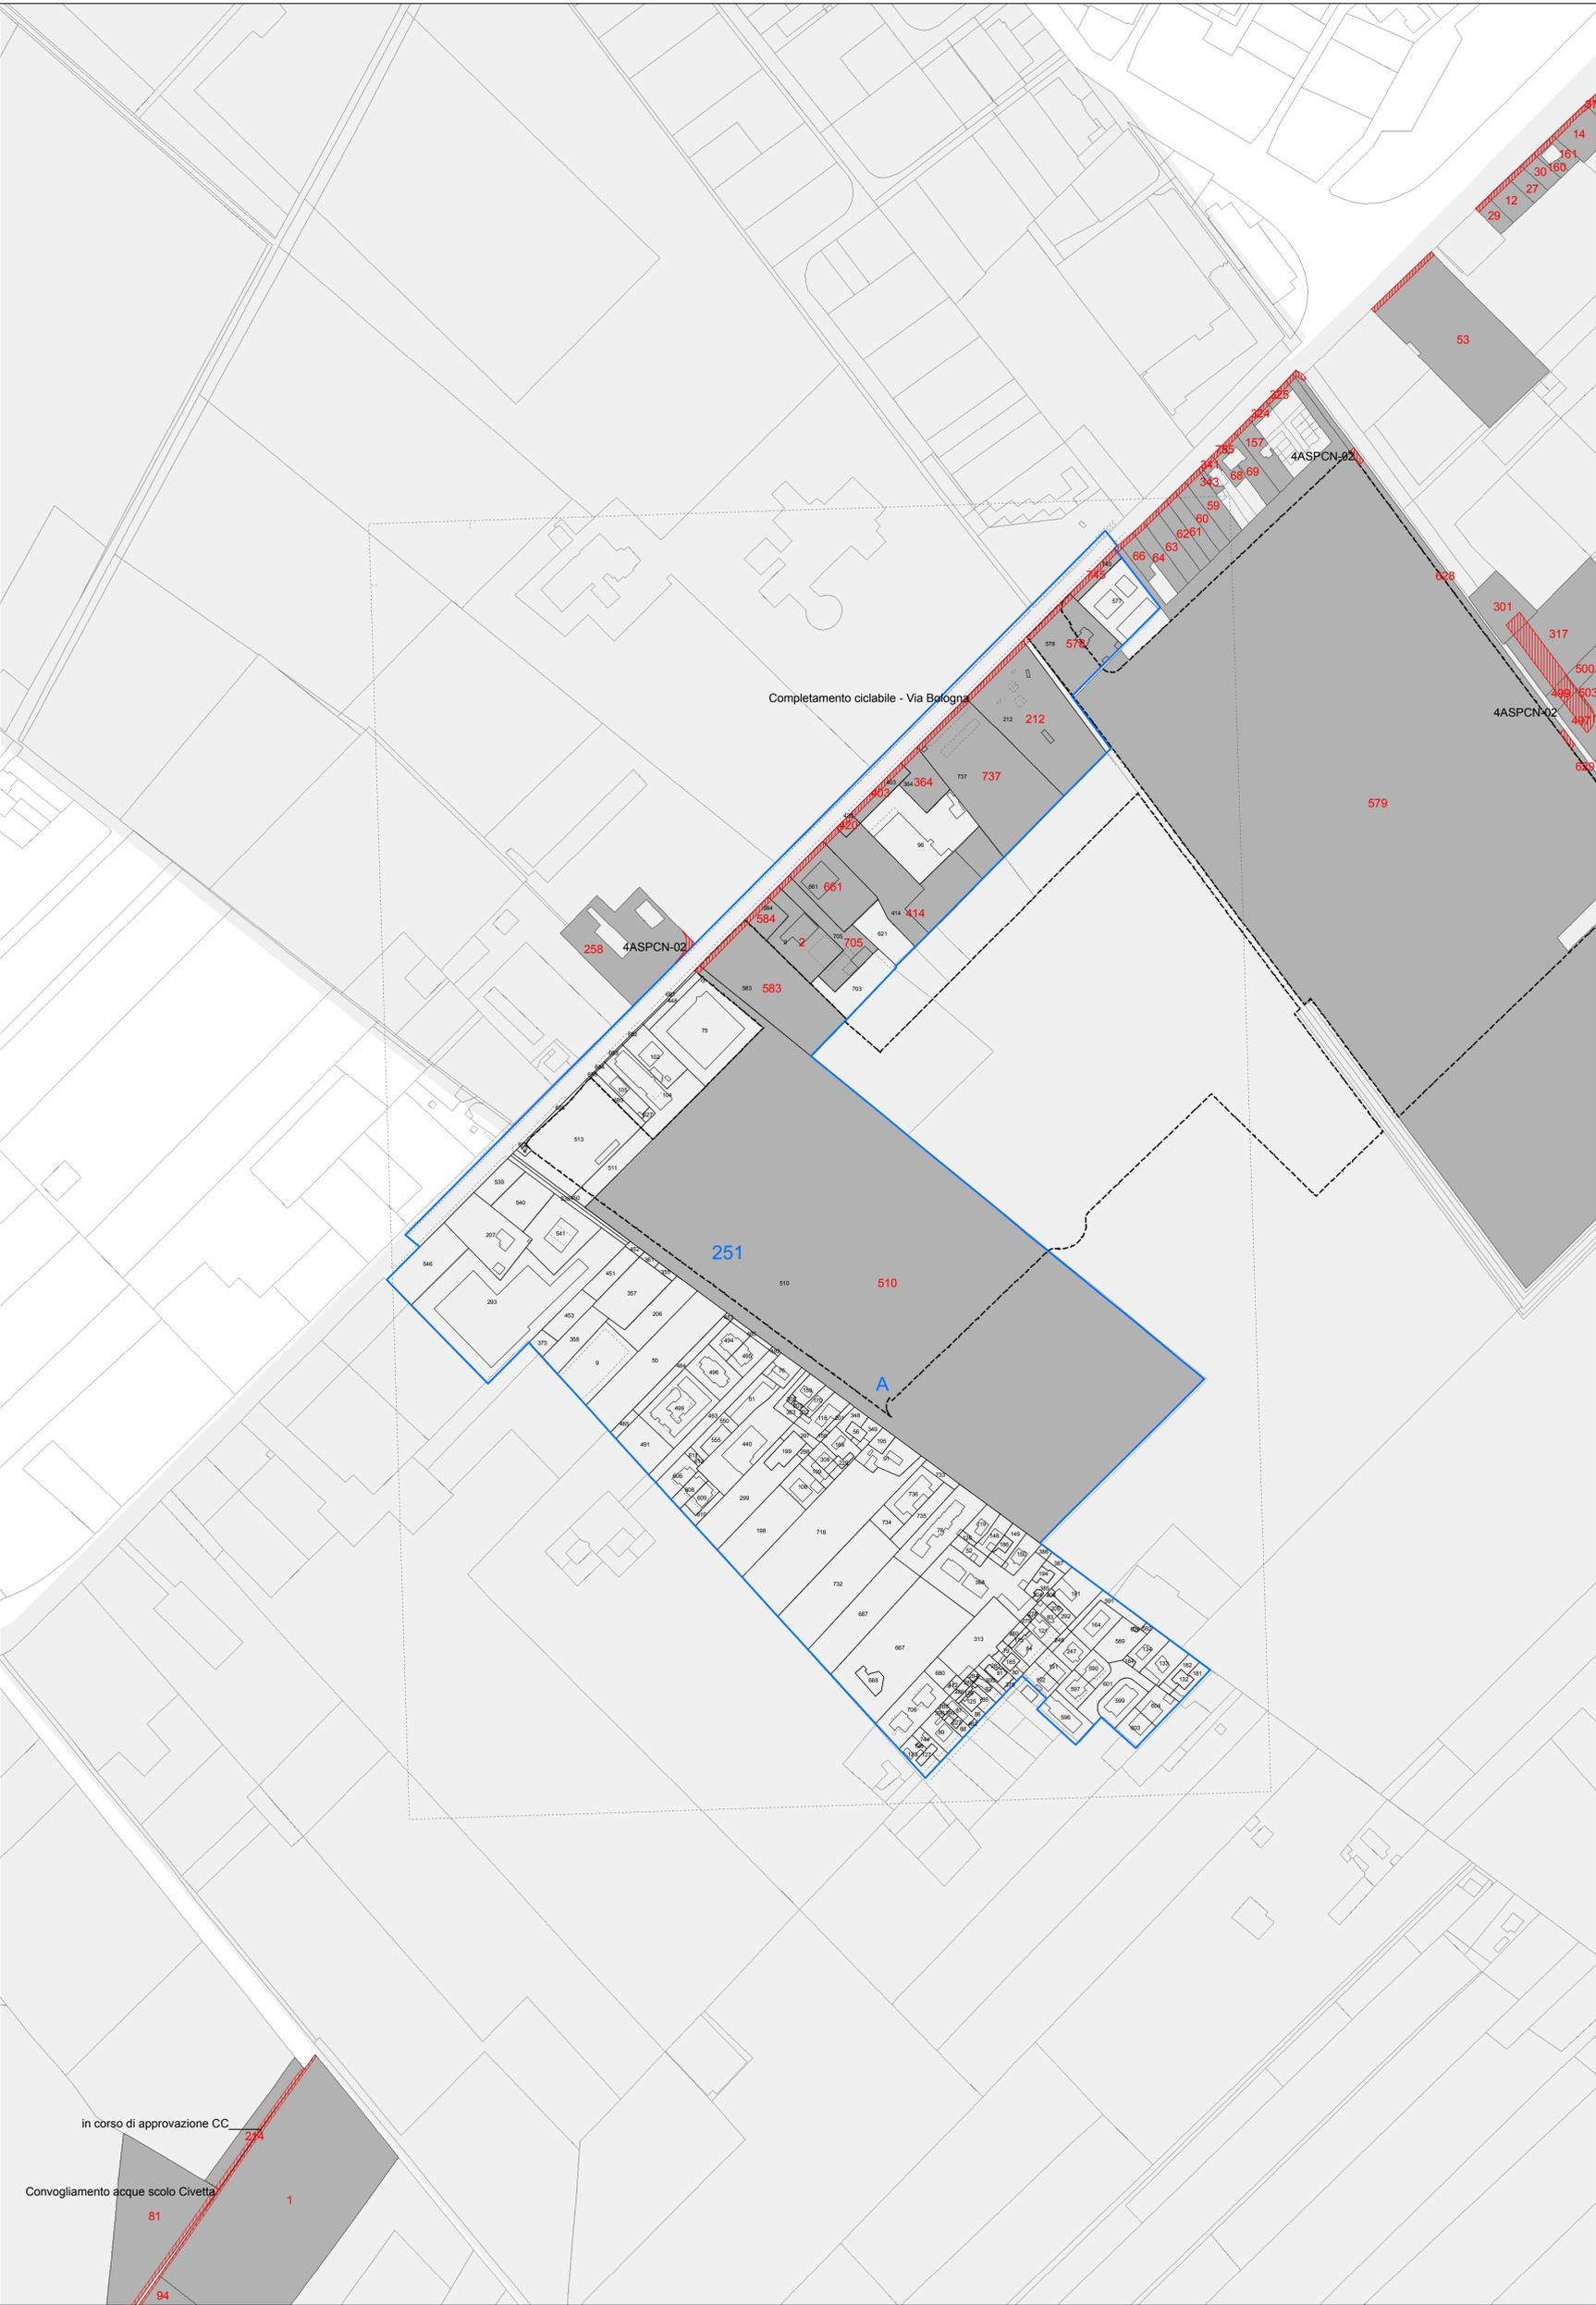

in corso di approvazione CC **27**

Convogliamento acque scolo Civetta **1**

81

94