



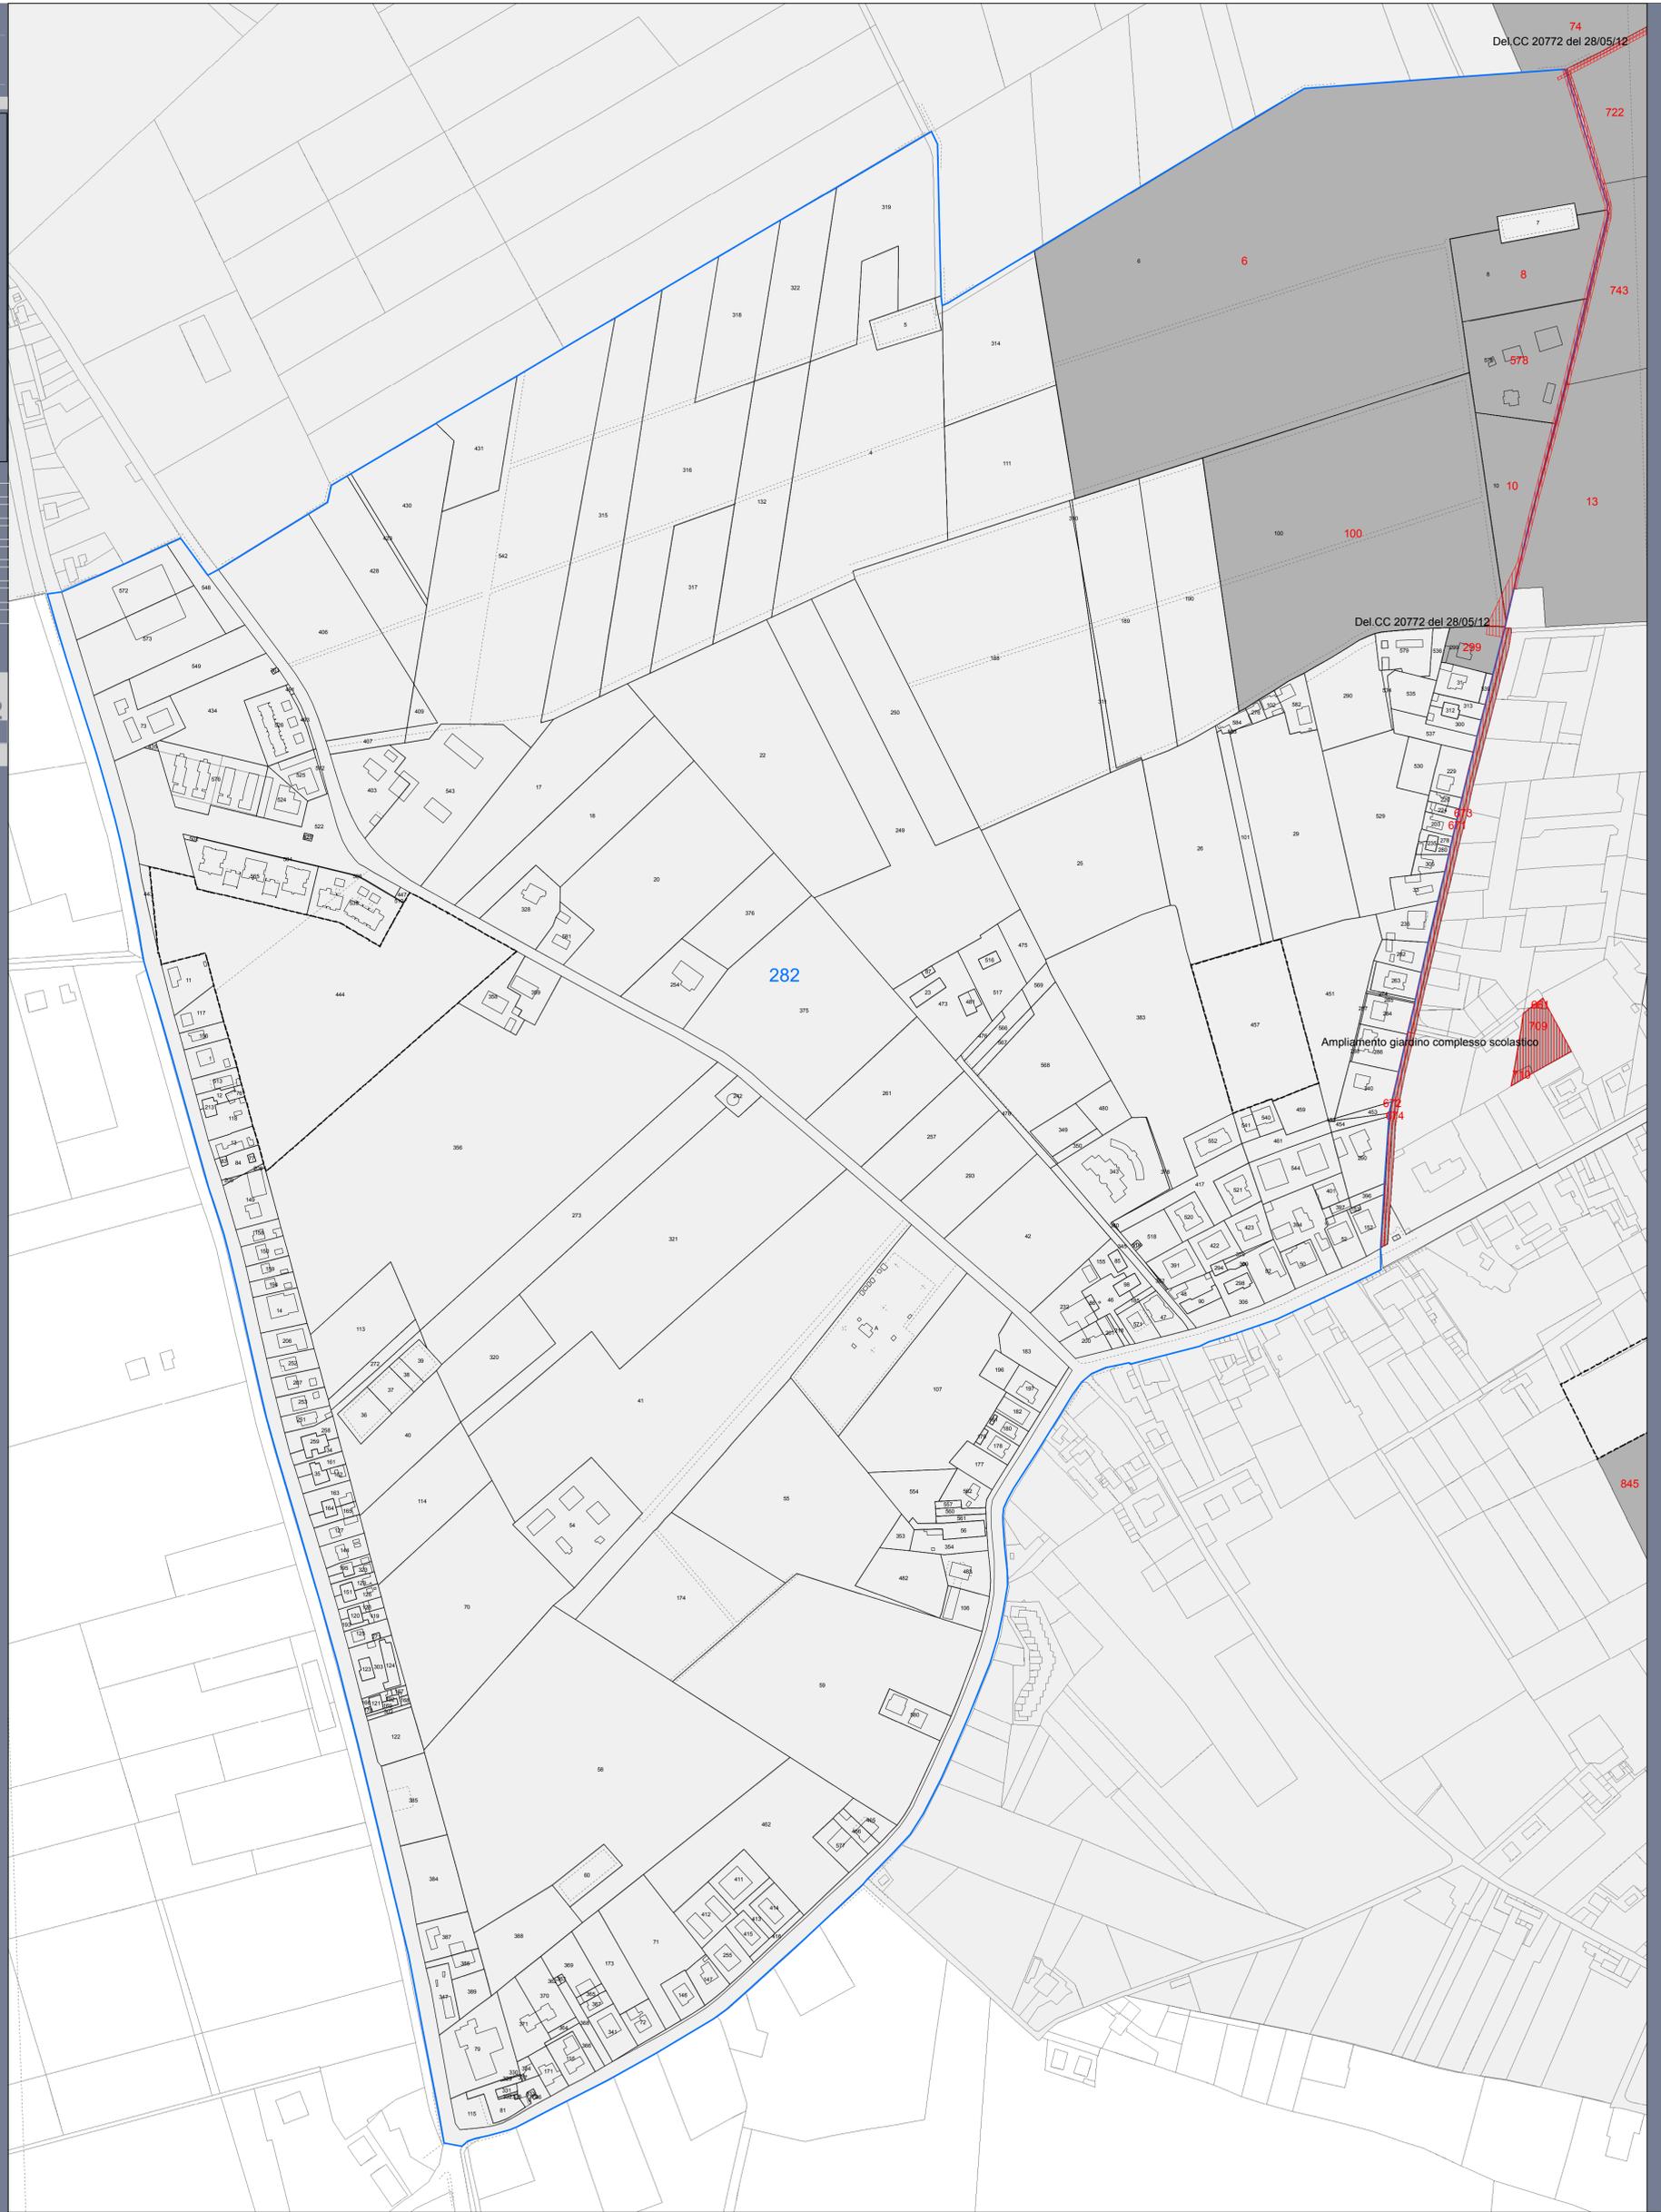

sindaco: Tiziano Tagliani
 assessore all'urbanistica ed edilizia: Roberta Fusari
 direttore tecnico: Fulvio Rossi
 capo settore pianificazione territoriale: Davide Tumati
 responsabile ufficio di piano: Antonio Barillari

ELABORATI DI PROGETTO
Vincoli preordinati all'esproprio
 tav. **6.1.282**
 scala 1:2000
 Adottato con delibera consiliare PG n. 10/2013

Vincoli espropriativi
 nuovi vincoli
 vincoli previgente PRG
 fogli catastali interessati da vincolo
 particelle catastali interessate da vincolo
 comparti di attuazione 1 Poc interessati da espropri

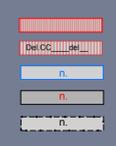

Del.CC 20772 del 28/05/12

Del.CC 20772 del 28/05/12

Ampliamento giardino complesso scolastico