


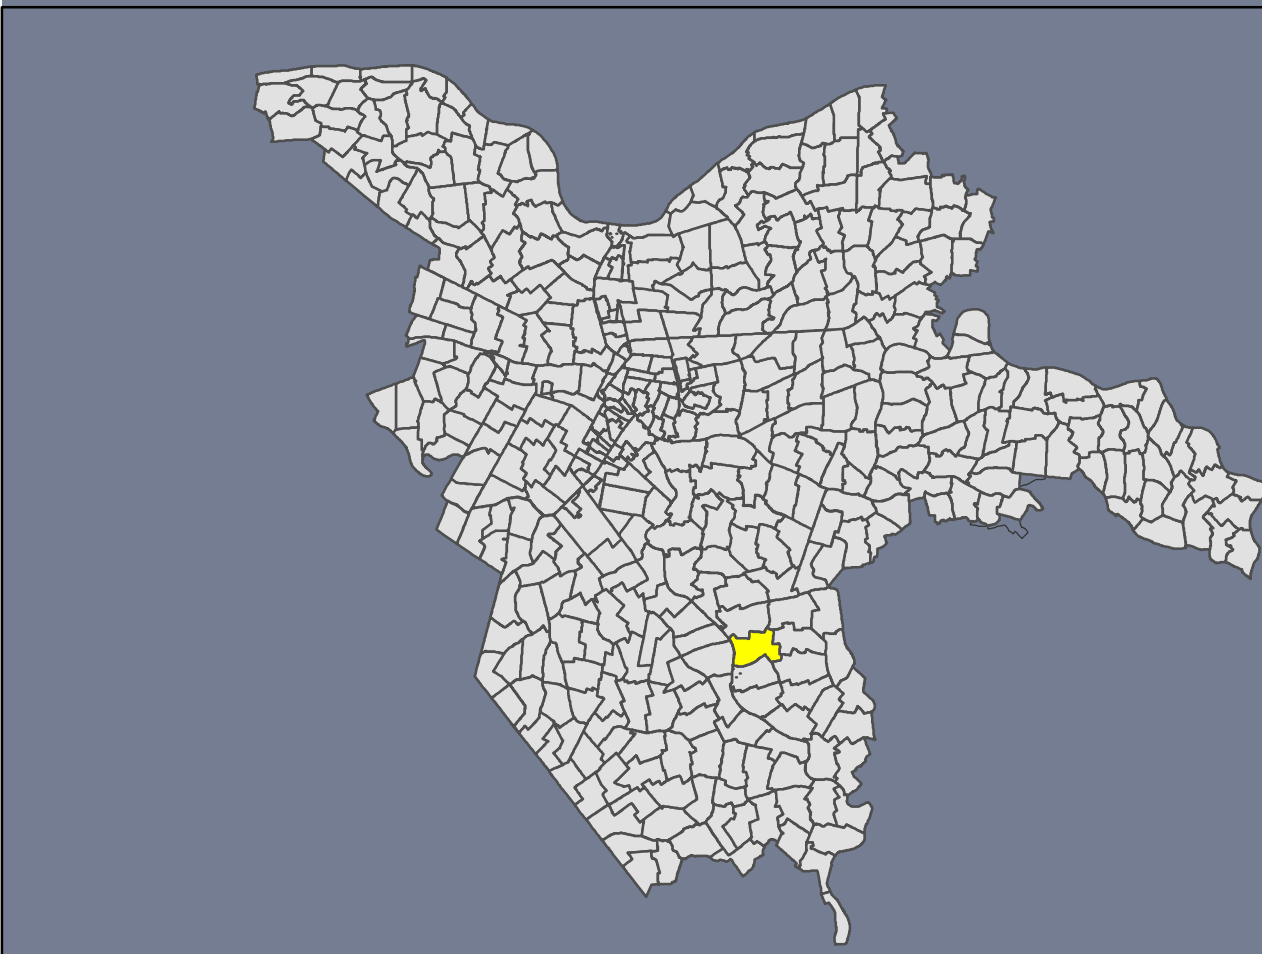

|                                          |                   |
|------------------------------------------|-------------------|
| sindaco                                  | Tiziano Tagliani  |
| assessore all'urbanistica ed edilizia    | Roberta Fusari    |
| direttore tecnico                        | Fulvio Rossi      |
| capo settore pianificazione territoriale | Davide Tumati     |
| responsabile ufficio di piano            | Antonio Barillari |

|                                                          |                |
|----------------------------------------------------------|----------------|
| ELABORATI DI PROGETTO                                    | tav.           |
| Vincoli preordinati all'esproprio                        | <b>6.1.310</b> |
|                                                          | scala 1:2000   |
| Adottato con delibera consiliare PG n. 10 del 15/12/2013 |                |

**Vincoli espropriativi**

- nuovi vincoli
- vincoli previgente PRG
- fogli catastali interessati da vincolo
- particelle catastali interessate da vincolo
- comparti di attuazione 1 Pci interessati da esproprio

