




sindaco Tiziano Tagliani
assessore all'urbanistica ed edilizia Roberta Fusari
direttore tecnico Fulvio Rossi
capo settore pianificazione territoriale Davide Tumati
responsabile ufficio di piano Antonio Barillari

ELABORATI DI PROGETTO
Vincoli preordinati all'esproprio
tav. 6.1.340
scala 1:2000
Adottato con delibera consiliare PG n. 1/2013

Vincoli espropriativi
nuovi vincoli
vincoli previgente PRG
fogli catastali interessati da vincolo
particelle catastali interessate da vincolo
comparti di attuazione 1 Pci interessati da esproprio

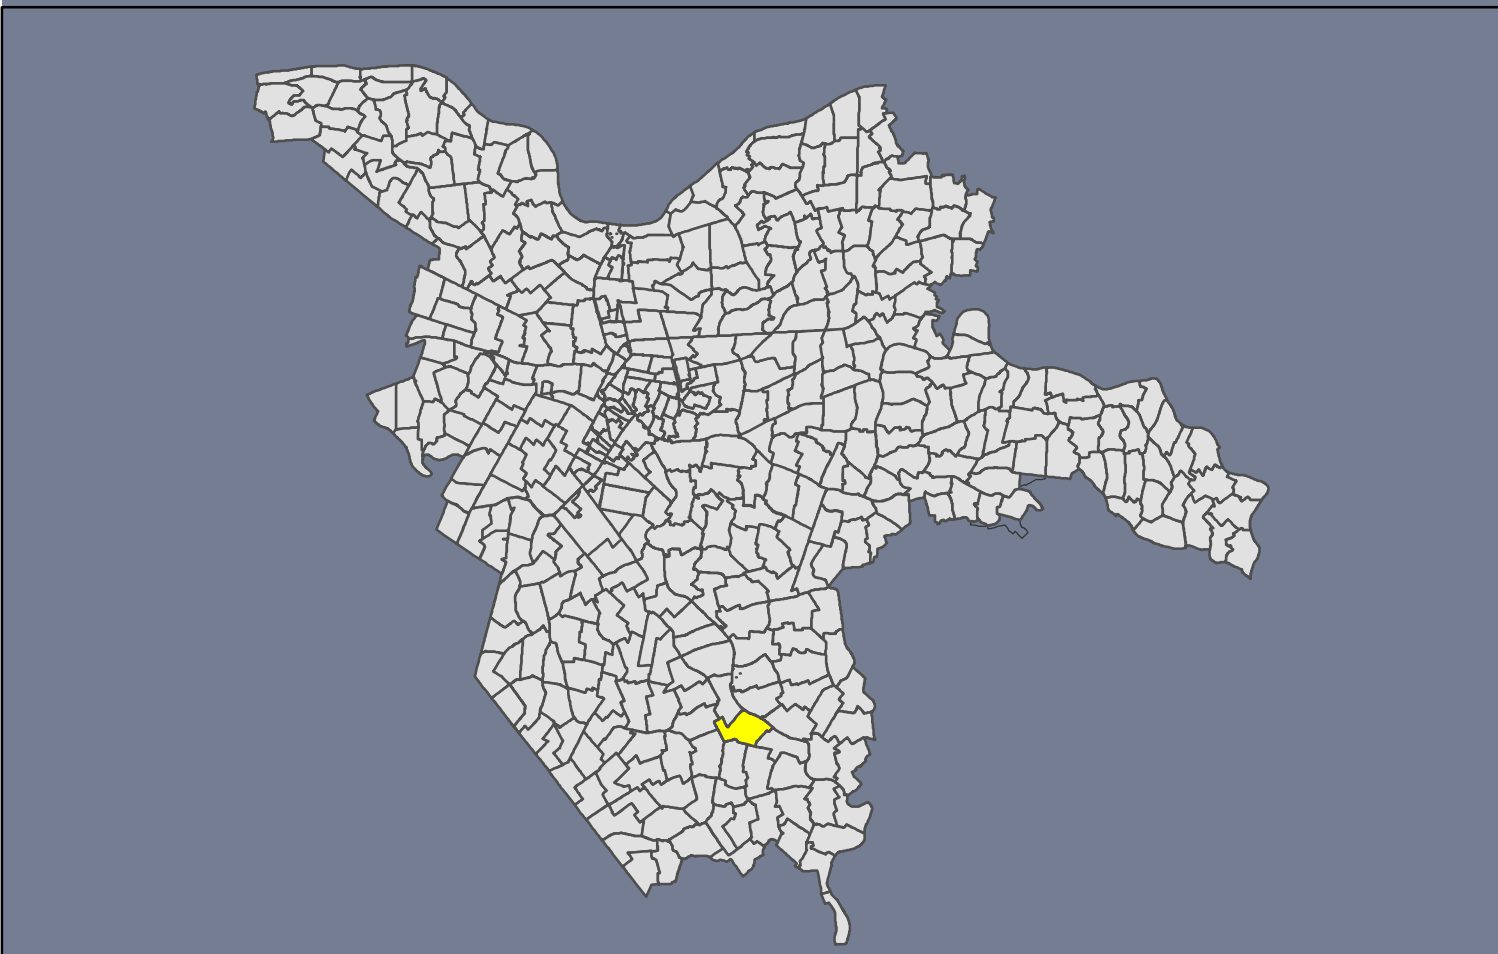