




sindaco	Tiziano Tagliani
assessore all'urbanistica ed edilizia	Roberta Fusari
direttore tecnico	Fulvio Rossi
capo settore pianificazione territoriale	Davide Tumati
responsabile ufficio di piano	Antonio Barillari

**ELABORATI DI PROGETTO**  
**Vincoli preordinati all'esproprio**

lav. <b>6.1.385</b>
scala 1:2000
Adottato con delibera consiliare PG ----/--- <b>---/---/2013</b>

**Vincoli espropriativi**

- nuovi vincoli
- vincoli previgente PRG
- fogli catastali interessati da vincolo
- particelle catastali interessate da vincolo
- comparti di attuazione 1 POC interessati da esproprio

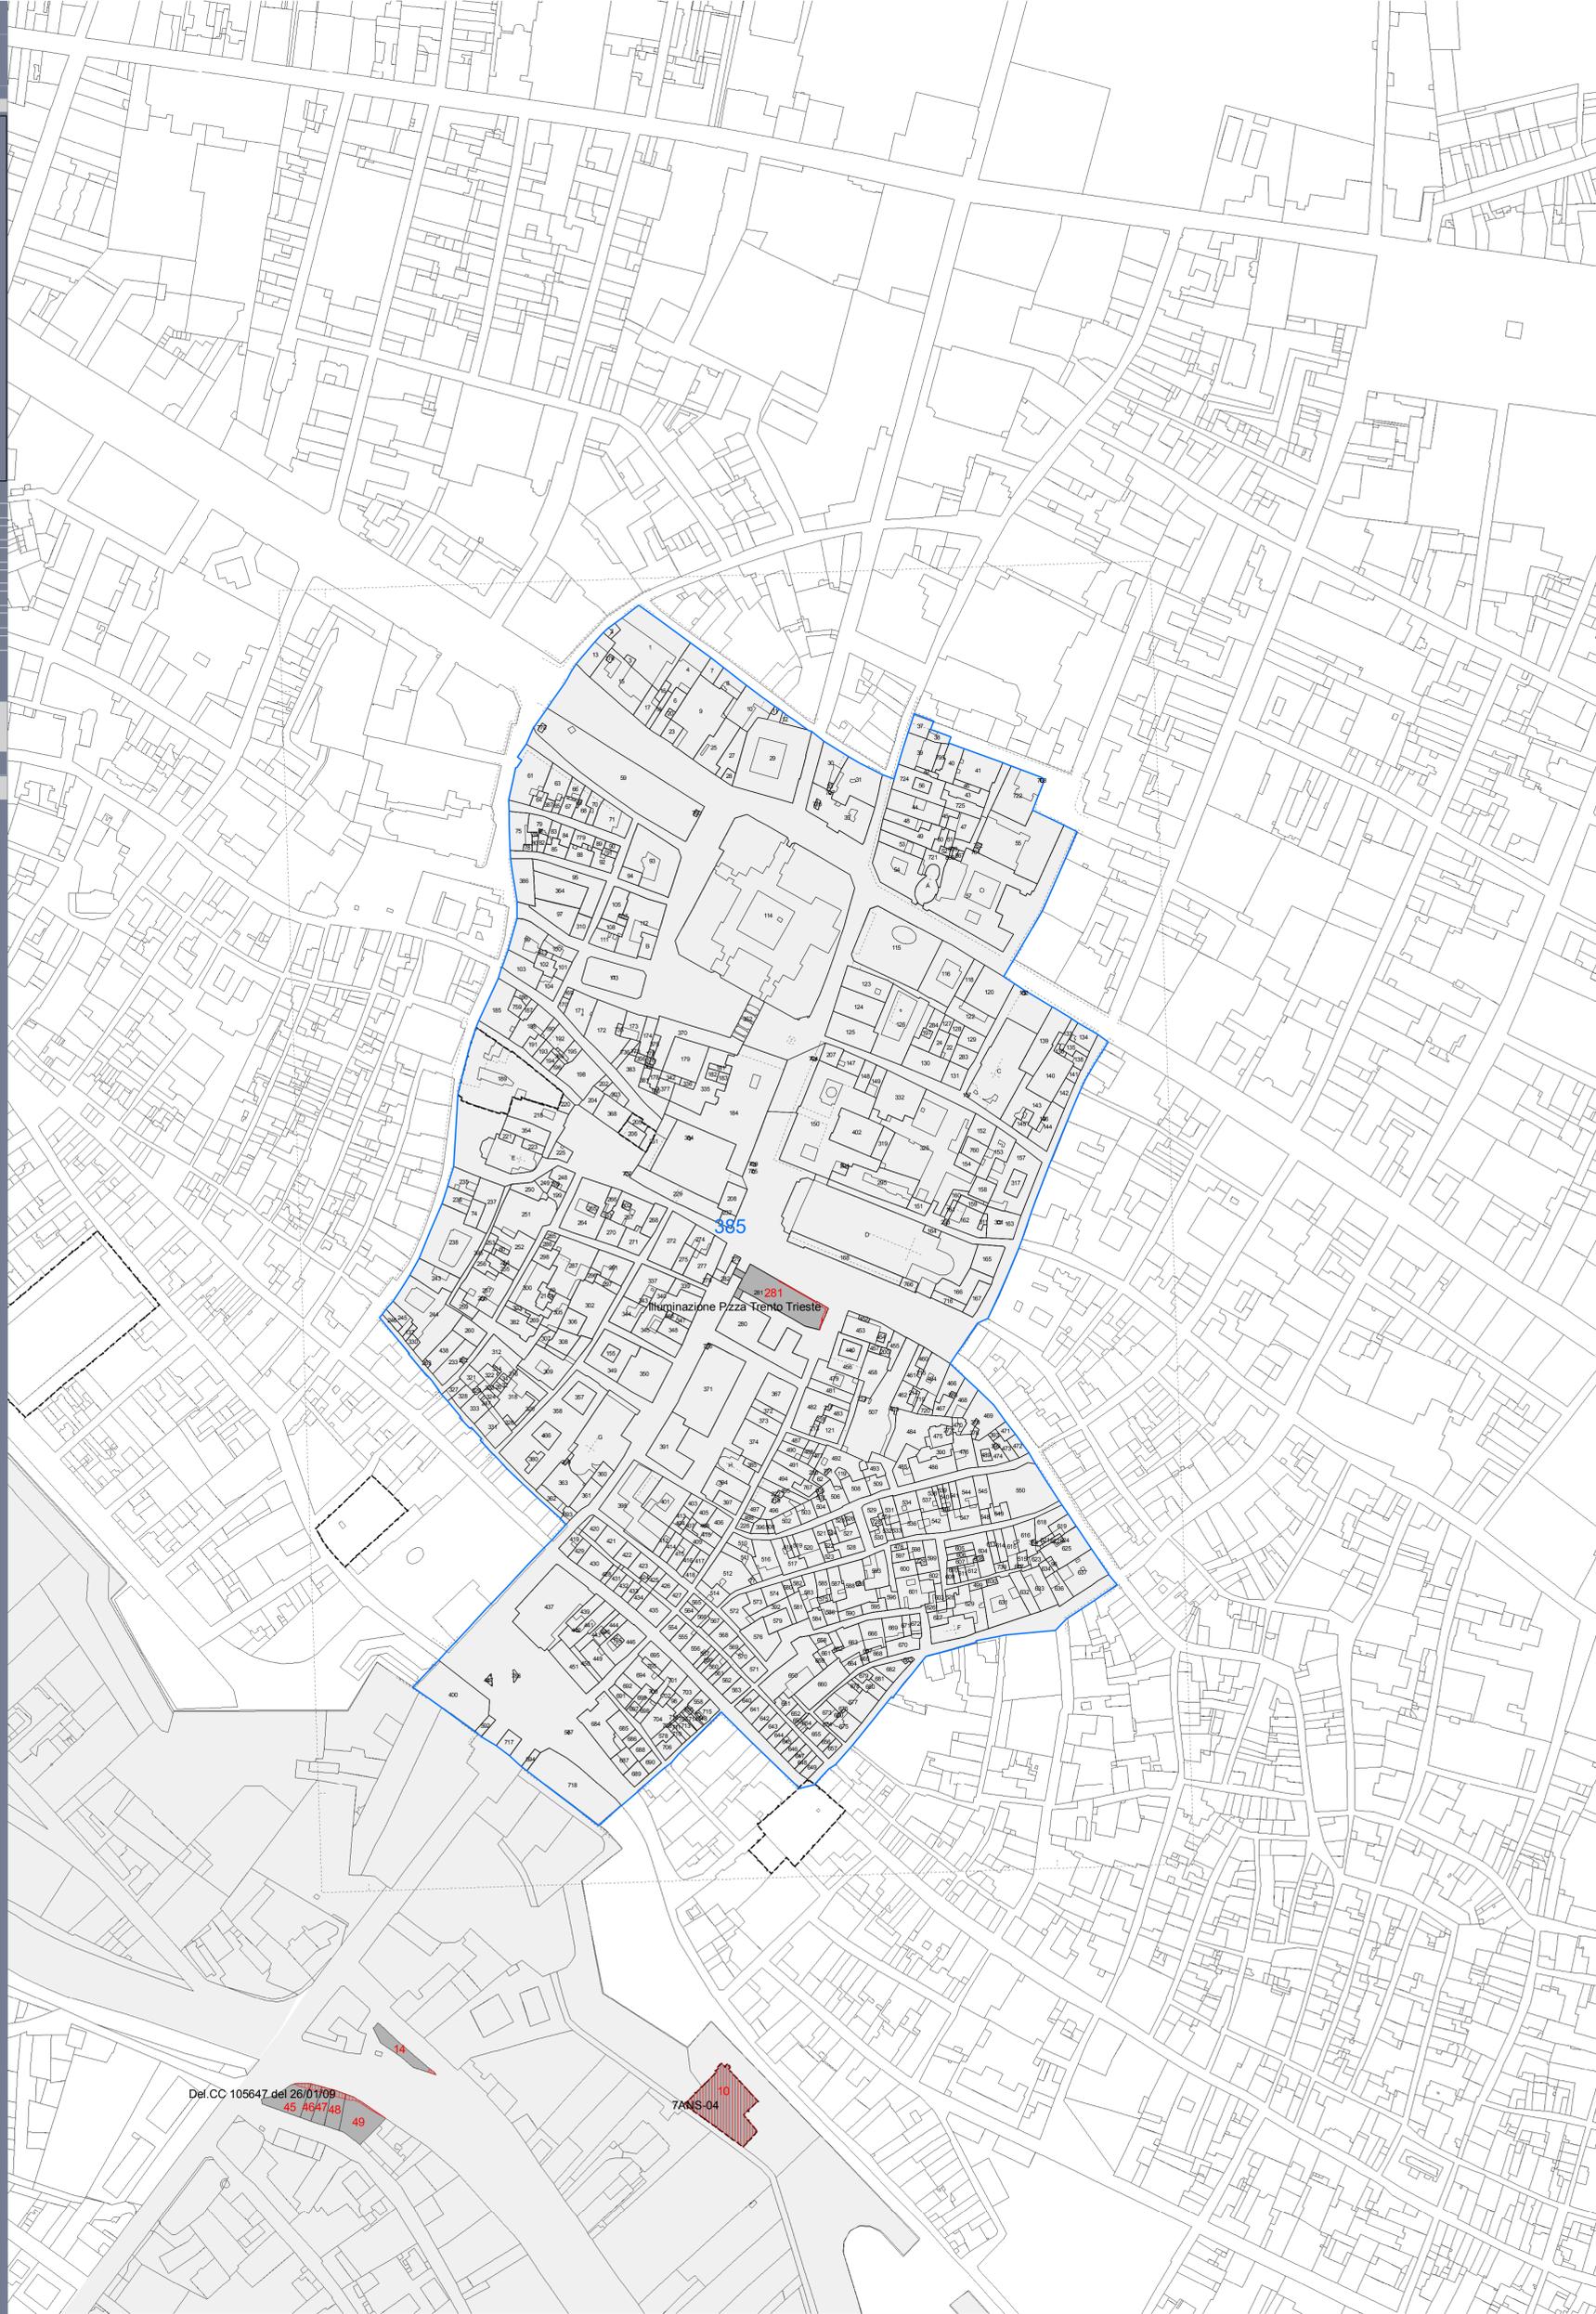

Del.CC 105647 del 26/01/09  
 45 48 47 48 49

T.M.S. 04  
 10

Antonio Barillari  
 coordinatore

Andrea Ansaloni  
 Andrea Chiergatti  
 Marco Gardesani  
 Antonella Maggipinto  
 Patrizia Messoia  
 Silvia Mazzanti  
 Cristiano Rinaldo  
 Enrico Simoni