


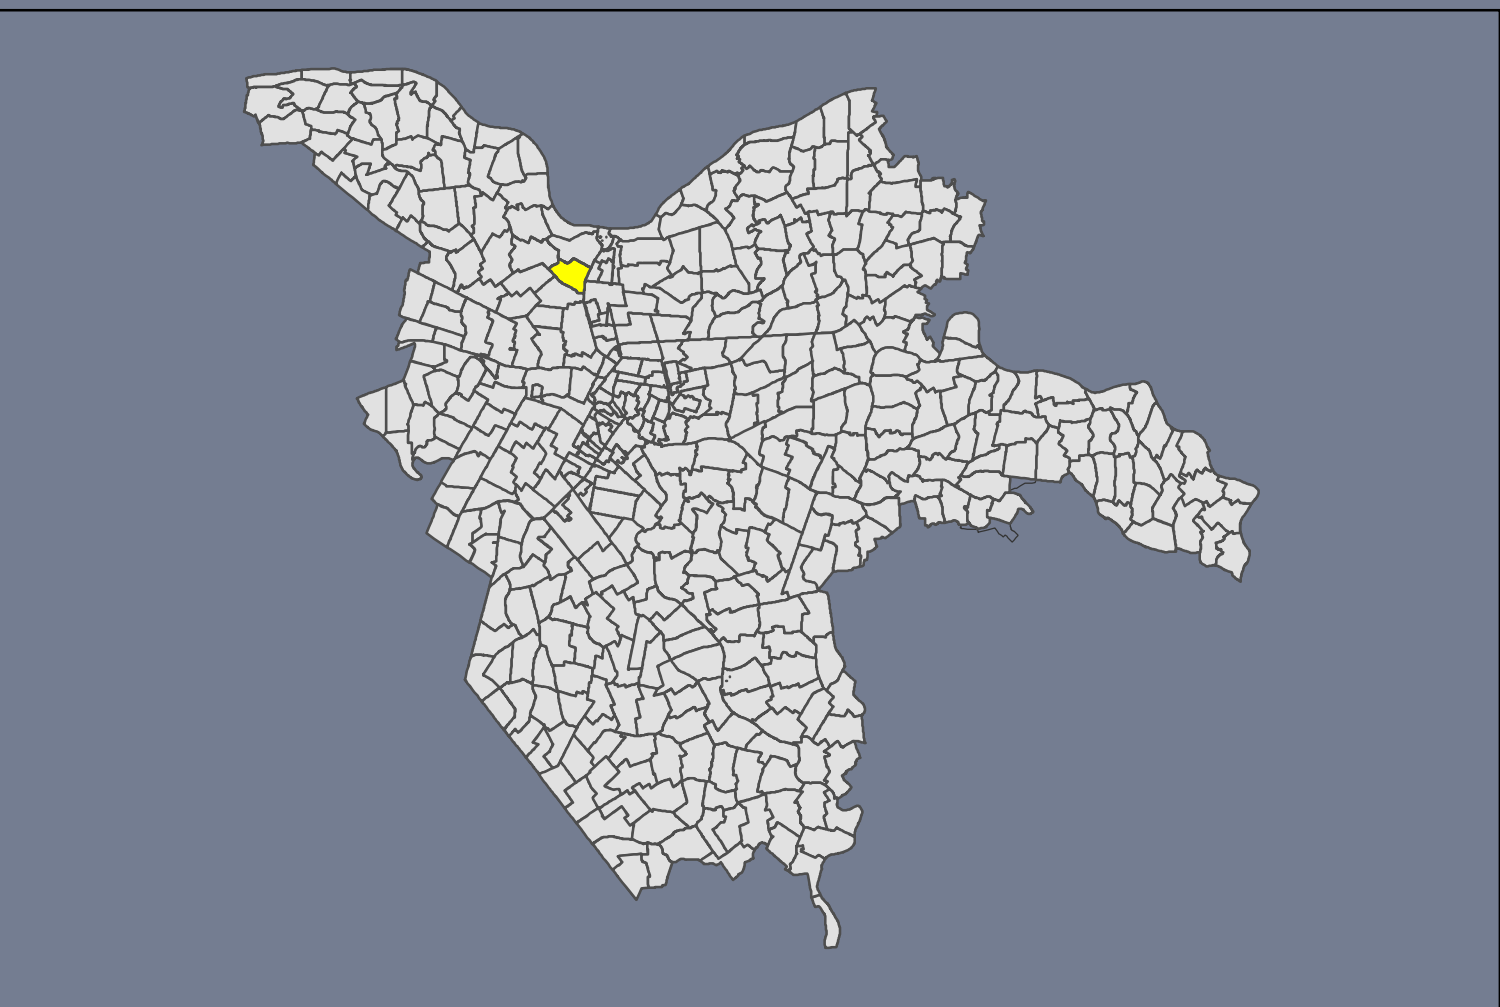

sindaco	Tiziano Tagliani
assessore all'urbanistica ed edilizia	Roberta Fusari
direttore tecnico	Fulvio Rossi
capo settore pianificazione territoriale	Davide Tumati
responsabile ufficio di piano	Antonio Banillari

ELABORATI DI PROGETTO	tav.
Vincoli preordinati all'esproprio	6.1.63
	scala 1:2000
Adottato con delibera consiliare PG ----/---	--/--/2013

Vincoli espropriativi

nuovi vincoli

vincoli previgente PRG

fogli catastali interessati da vincolo

particelle catastali interessate da vincolo

comparti di attuazione 1 Poc interessati da espropri

Del.CC. 105647 del 26/01/09

n.

n.

n.

