


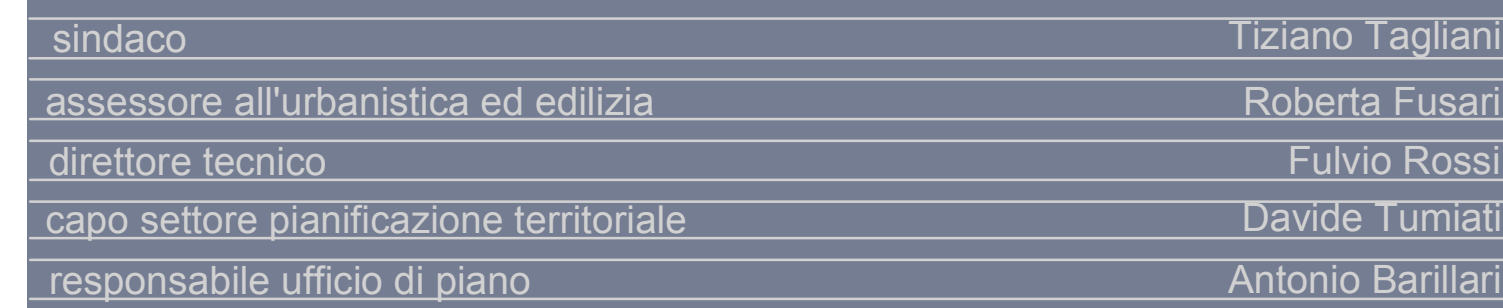

Vincoli preordinati all'esproprio


scala 1:2000

scala 1:2000

Adottato con delibera consiliare PG -----/---

--/--/2013

comparti di attuazione 1 Poc interessati da espropri

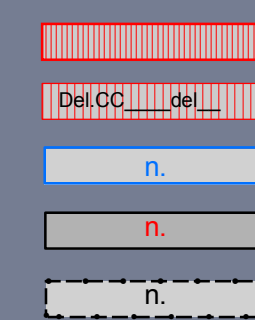

Bretella tra casello Ferrara nord-Via Padova

66