


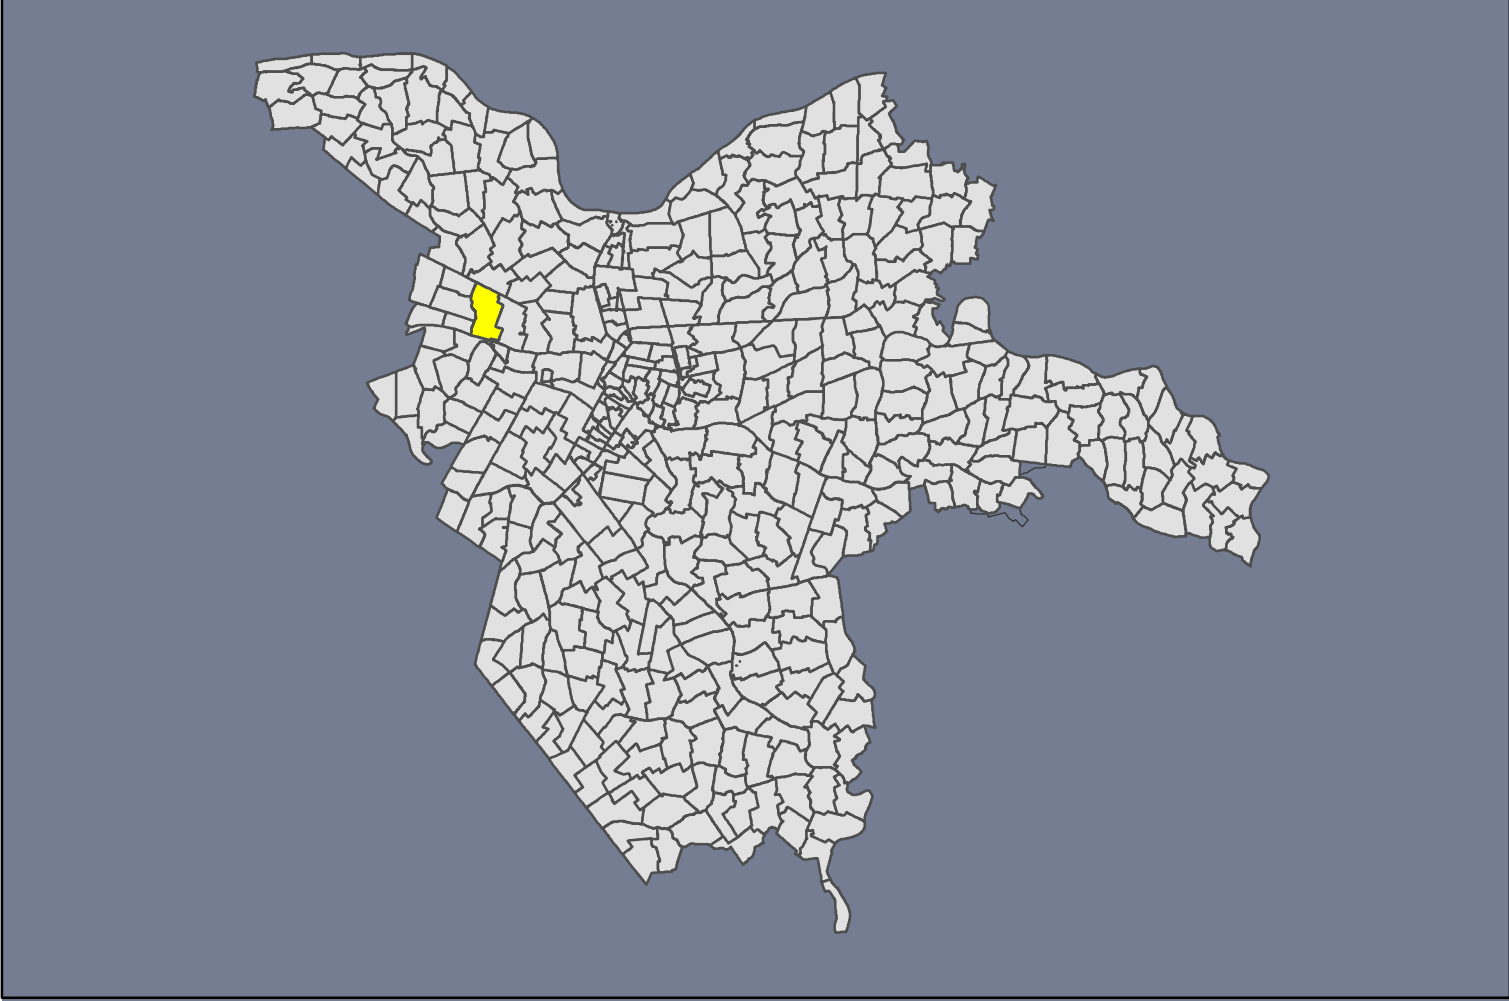

sindaco	Tiziano Tagliani
assessore all'urbanistica ed edilizia	Roberta Fusari
direttore tecnico	Fulvio Rossi
capo settore pianificazione territoriale	Davide Tumati
responsabile ufficio di piano	Antonio Barillari

ELABORATI DI PROGETTO	fav.
Vincoli preordinati all'esproprio	6.1.95
	scala 1:2000
Adottato con delibera consiliare PG ----/---	--/--/2013

Vincoli espropriativi	
nuovi vincoli	
vincoli previgente PRG	
fogli catastali interessati da vincolo	
particelle catastali interessate da vincolo	
comparti di attuazione 1 Poc interessati da esproprio	

