




sindaco	Tiziano Tagliani
assessore all'urbanistica ed edilizia	Roberta Fusari
direttore tecnico	Fulvio Rossi
capo settore pianificazione territoriale	Davide Tumati
responsabile ufficio di piano	Antonio Barillari

ELABORATI DI PROGETTO		
Vincoli preordinati all'esproprio		tav.
Controdeduzioni alle riserve e osservazioni		6.1.141
		scala 1:2000
Approvato con delibera consigliare PG 20451/14		07/04/2014

1° POC - art. 24 NTA

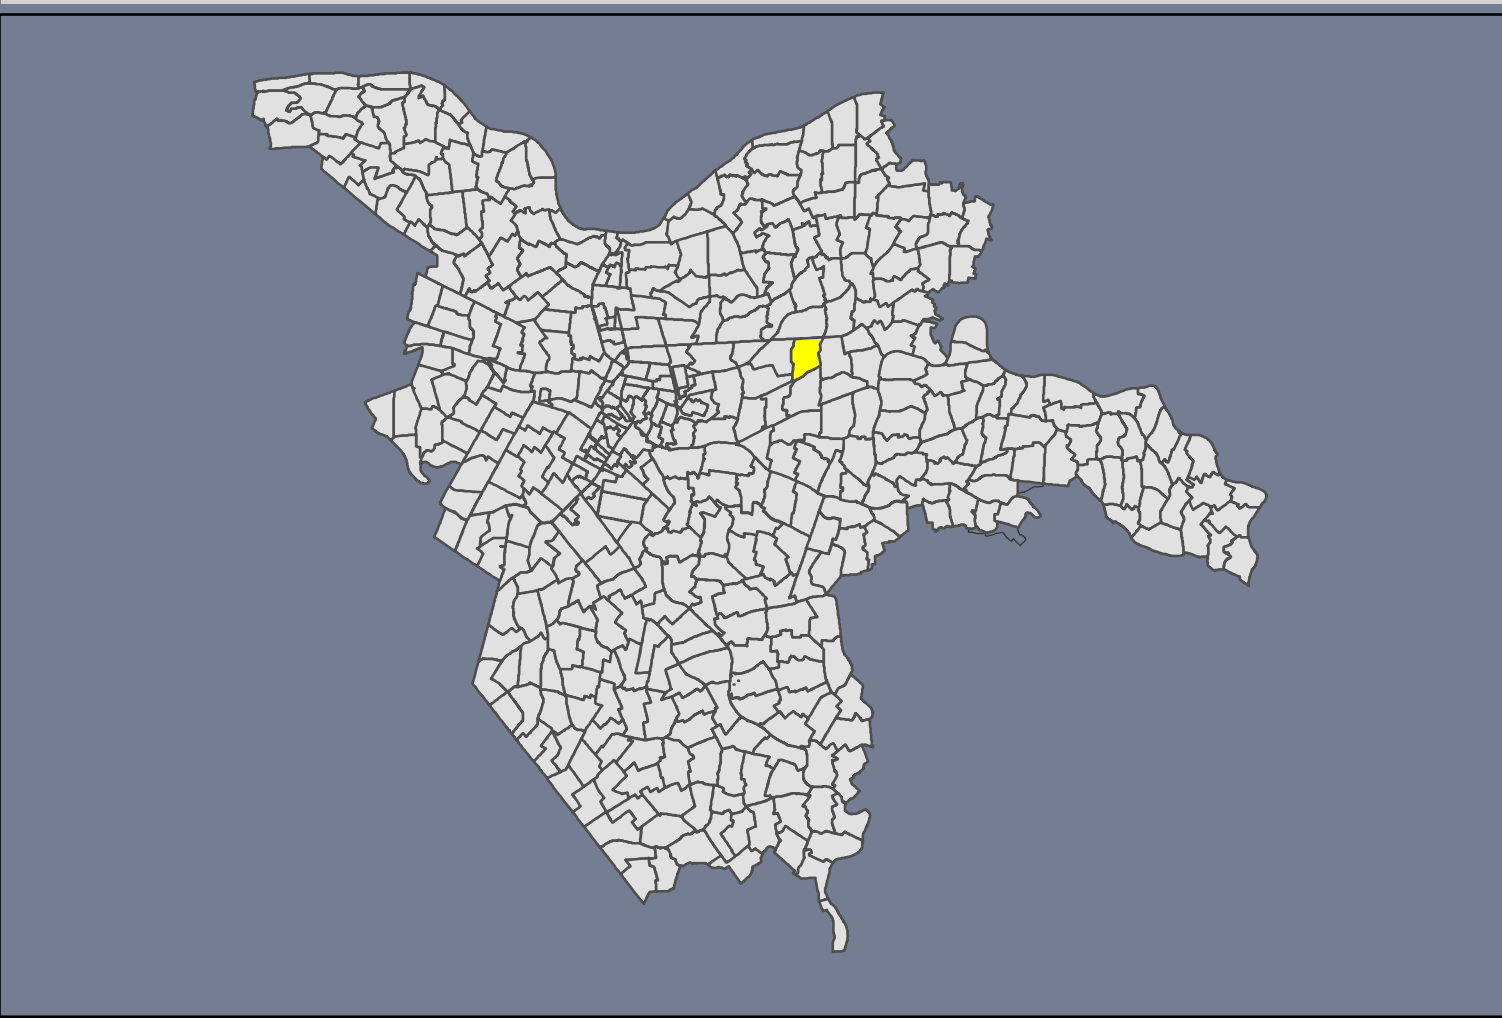