


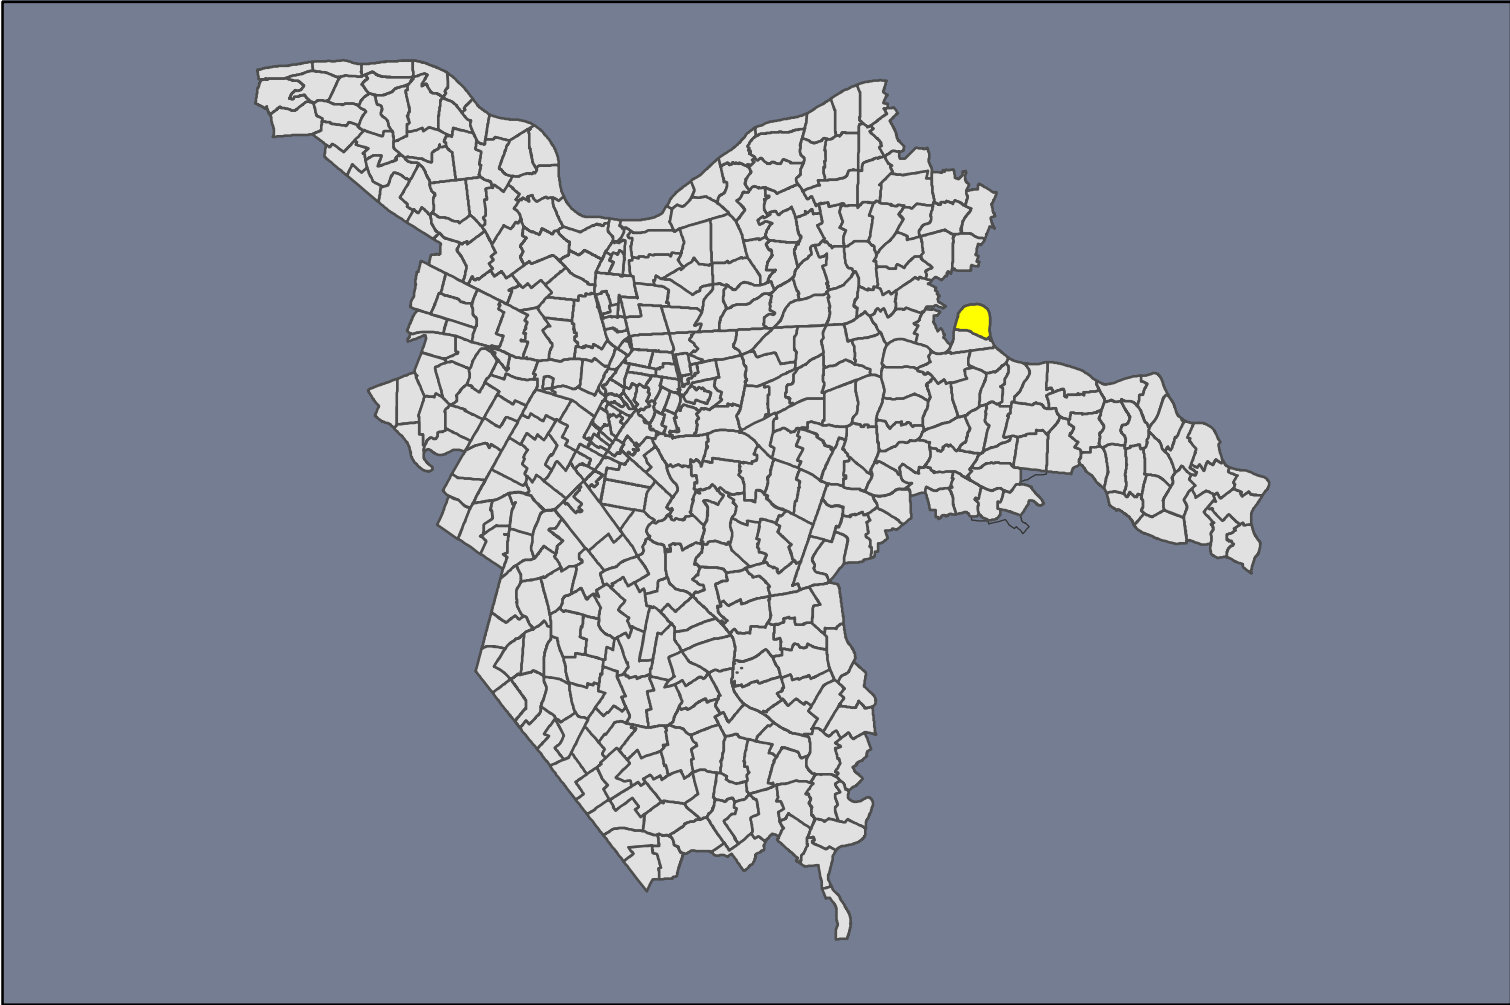

sindaco	Tiziano Tagliani
assessore all'urbanistica ed edilizia	Roberta Fusari
direttore tecnico	Fulvio Rossi
capo settore pianificazione territoriale	Davide Tumiatì
responsabile ufficio di piano	Antonio Barillari

ELABORATI DI PROGETTO	
Vincoli preordinati all'esproprio	tav. 6.1.145
Controdeduzioni alle riserve e osservazioni	
	scala 1:2000
Approvato con delibera consigliare PG 20451/14	07/04/2014

1° POC - art. 24 NTA

vincoli espropriativi

nuovi vincoli	opera
vincoli previgente PRG	PRG
fogli catastali interessati da vincolo	fl.
particelle catastali interessate da vincolo	fl.
comparti di attuazione 1° POC	



Antonio Barillari
coordinatore

Andrea Ansaloni
Andrea Chieragatti
Marco Cardesani
Antonella Maggipinto
Patrizia Masola
Silvia Mazzanti
Cristiano Rinaldo
Enrico Simoni