



sindaco Tiziano Tagliani  
assessore all'urbanistica ed edilizia Roberta Fusari  
direttore tecnico Fulvio Rossi  
responsabile ufficio di piano Antonio Barillari

**ELABORATI DI PROGETTO**  
**Vincoli preordinati all'esproprio**

tav. **6.1.165**  
scala 1:2000


adozione approvazione

Variante al 1° POC PG 136643/18 del 03/12/2018 PG 31183/19 del 25/03/2019

1° POC - art. 24 NTA

**Vincoli espropriativi**

- nuovi vincoli
- vincoli previgente PRG
- fogli catastali interessati da vincolo
- particelle catastali interessate da vincolo
- comparti di attuazione 1° POC

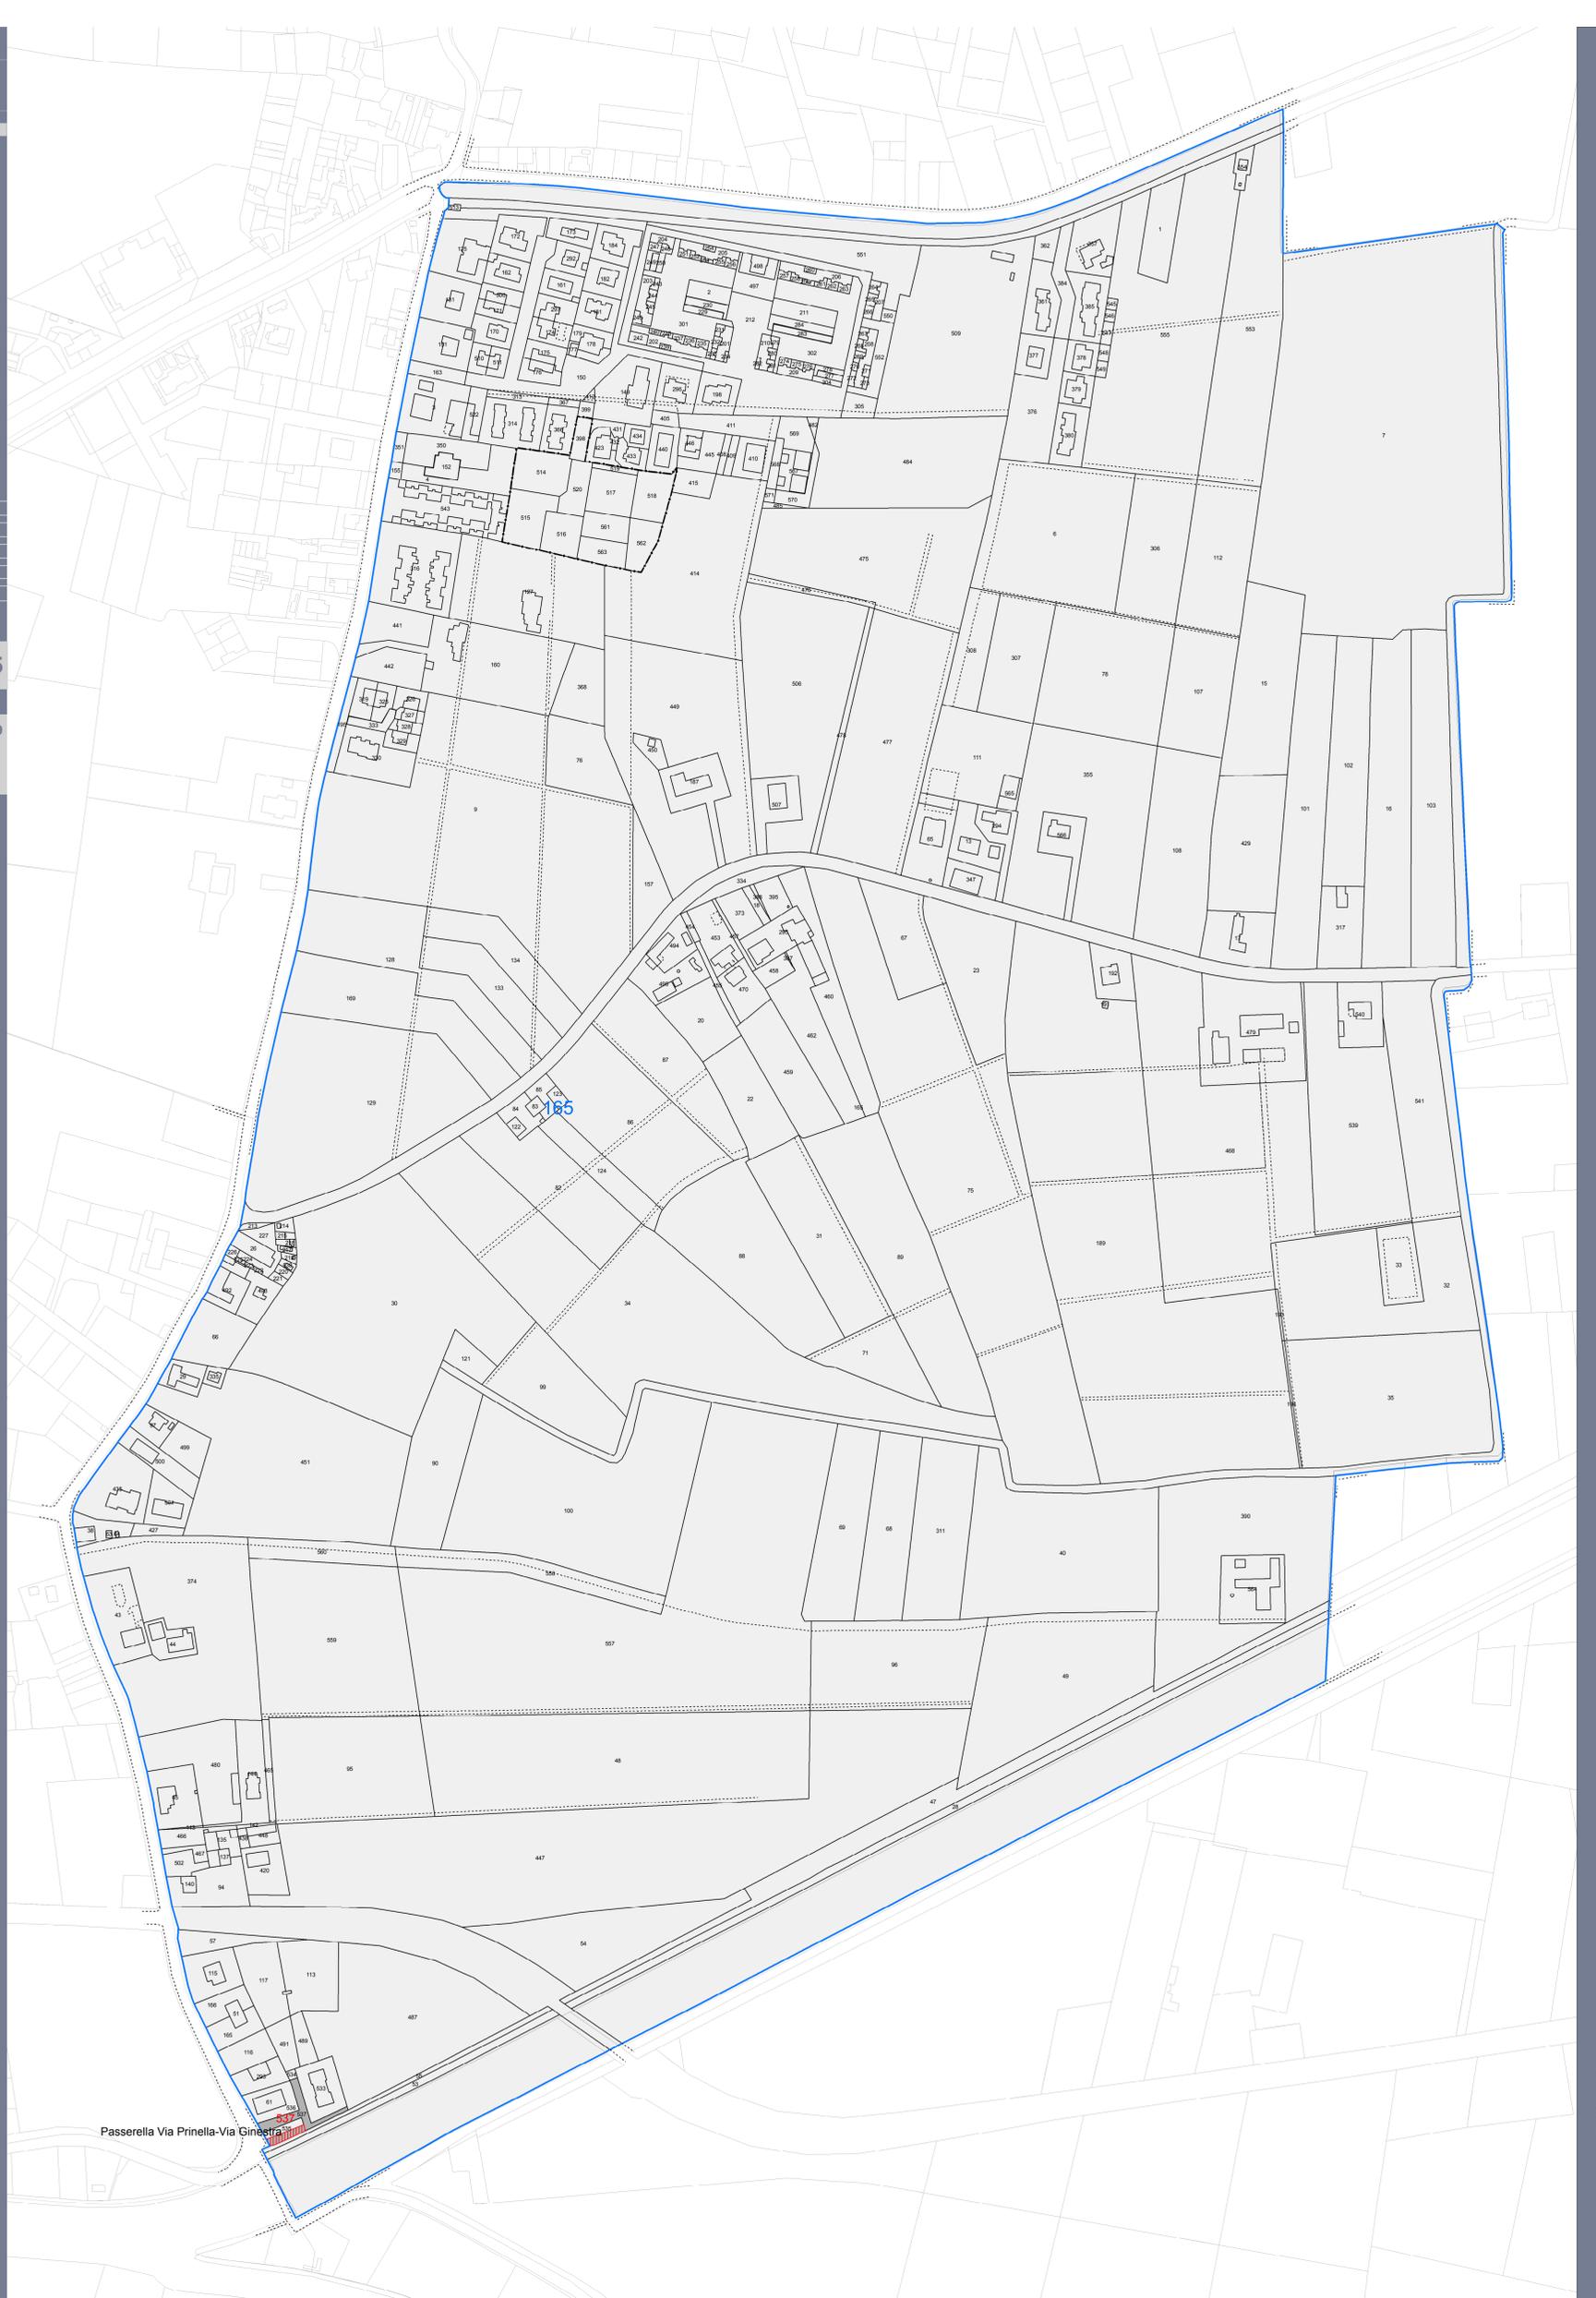

Passerella Via Prinella-Via Ginestra