


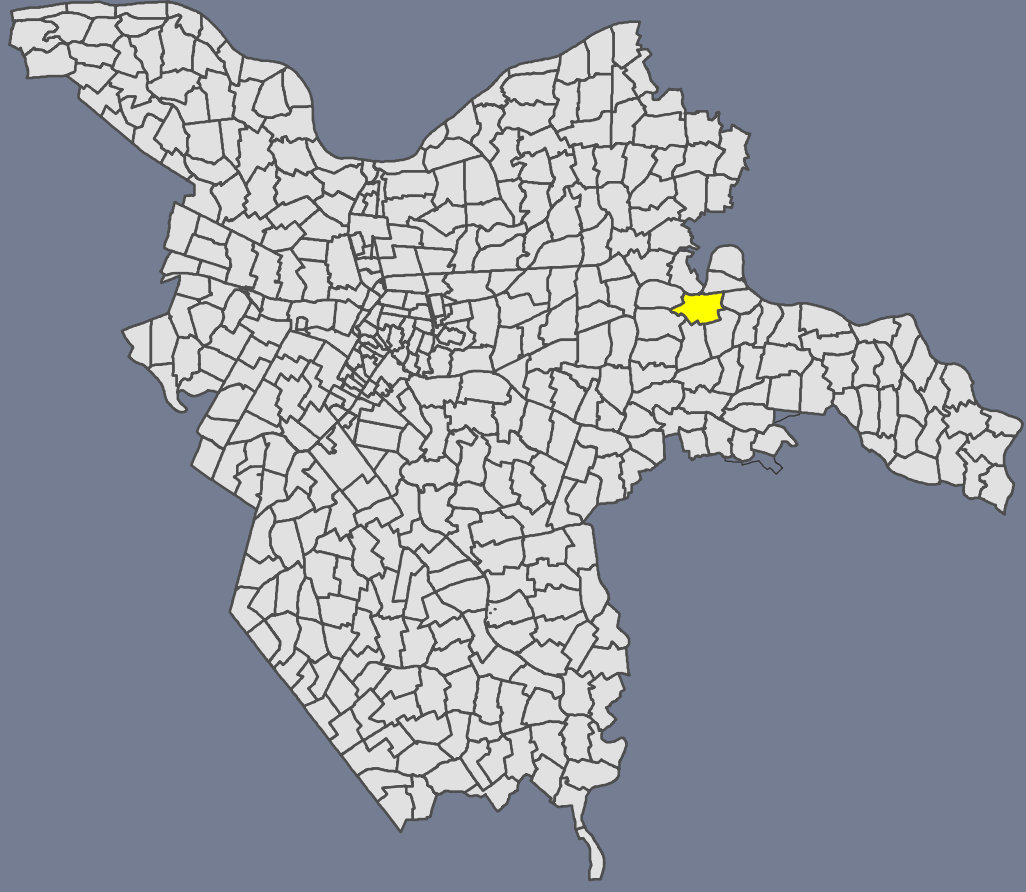

ELABORATI DI PROGETTO

Vincoli preordinati all'esproprio	tav. 6.1.133
-----------------------------------	-----------------

6.1.177

Controdeduzioni alle riserve e osservazioni

scala 1:2000
07/04/2014

1° POC - art. 24 NTA

vincoli espropriativi

opera

Del CC _____ del _____

n.

n.

