
PIANO OPERATIVO COMUNALE

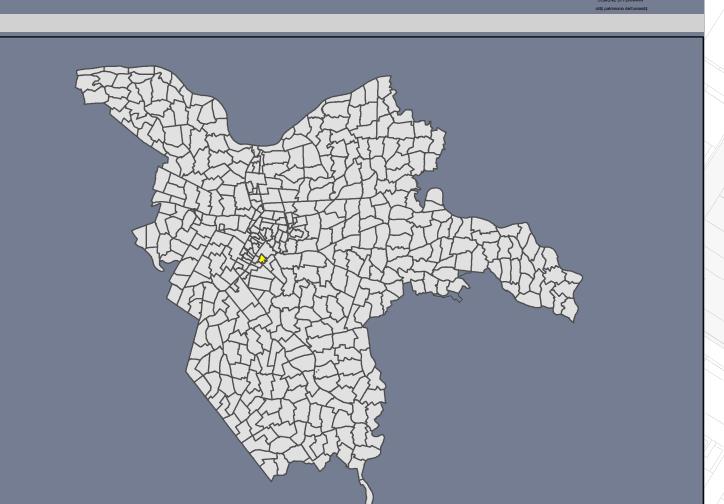

sindaco	Tiziano Tagliani
assessore all'urbanistica ed edilizia	Roberta Fusari
direttore tecnico	Fulvio Rossi
	Davida Tumisti
capo settore pianificazione territoriale	Davide Tumiati
	A (; D ; III ;
responsabile ufficio di piano	Antonio Barillari


ELABORATI DI PROGETTO


Vincoli preordinati all'esproprio	tav.
Controdeduzioni alle riserve e osservazioni	6.1.193
	scala 1:2000
Approvato con delibera consigliare PG 20451/14	07/04/2014


1° POC - art. 24 NTA

vincoli espropriativi

vincoli previgente PRG
fogli catastali interessati da vincolo
particelle catastali interessate da vincolo
comparti di attuazione 1° Poc

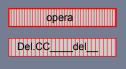

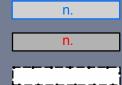

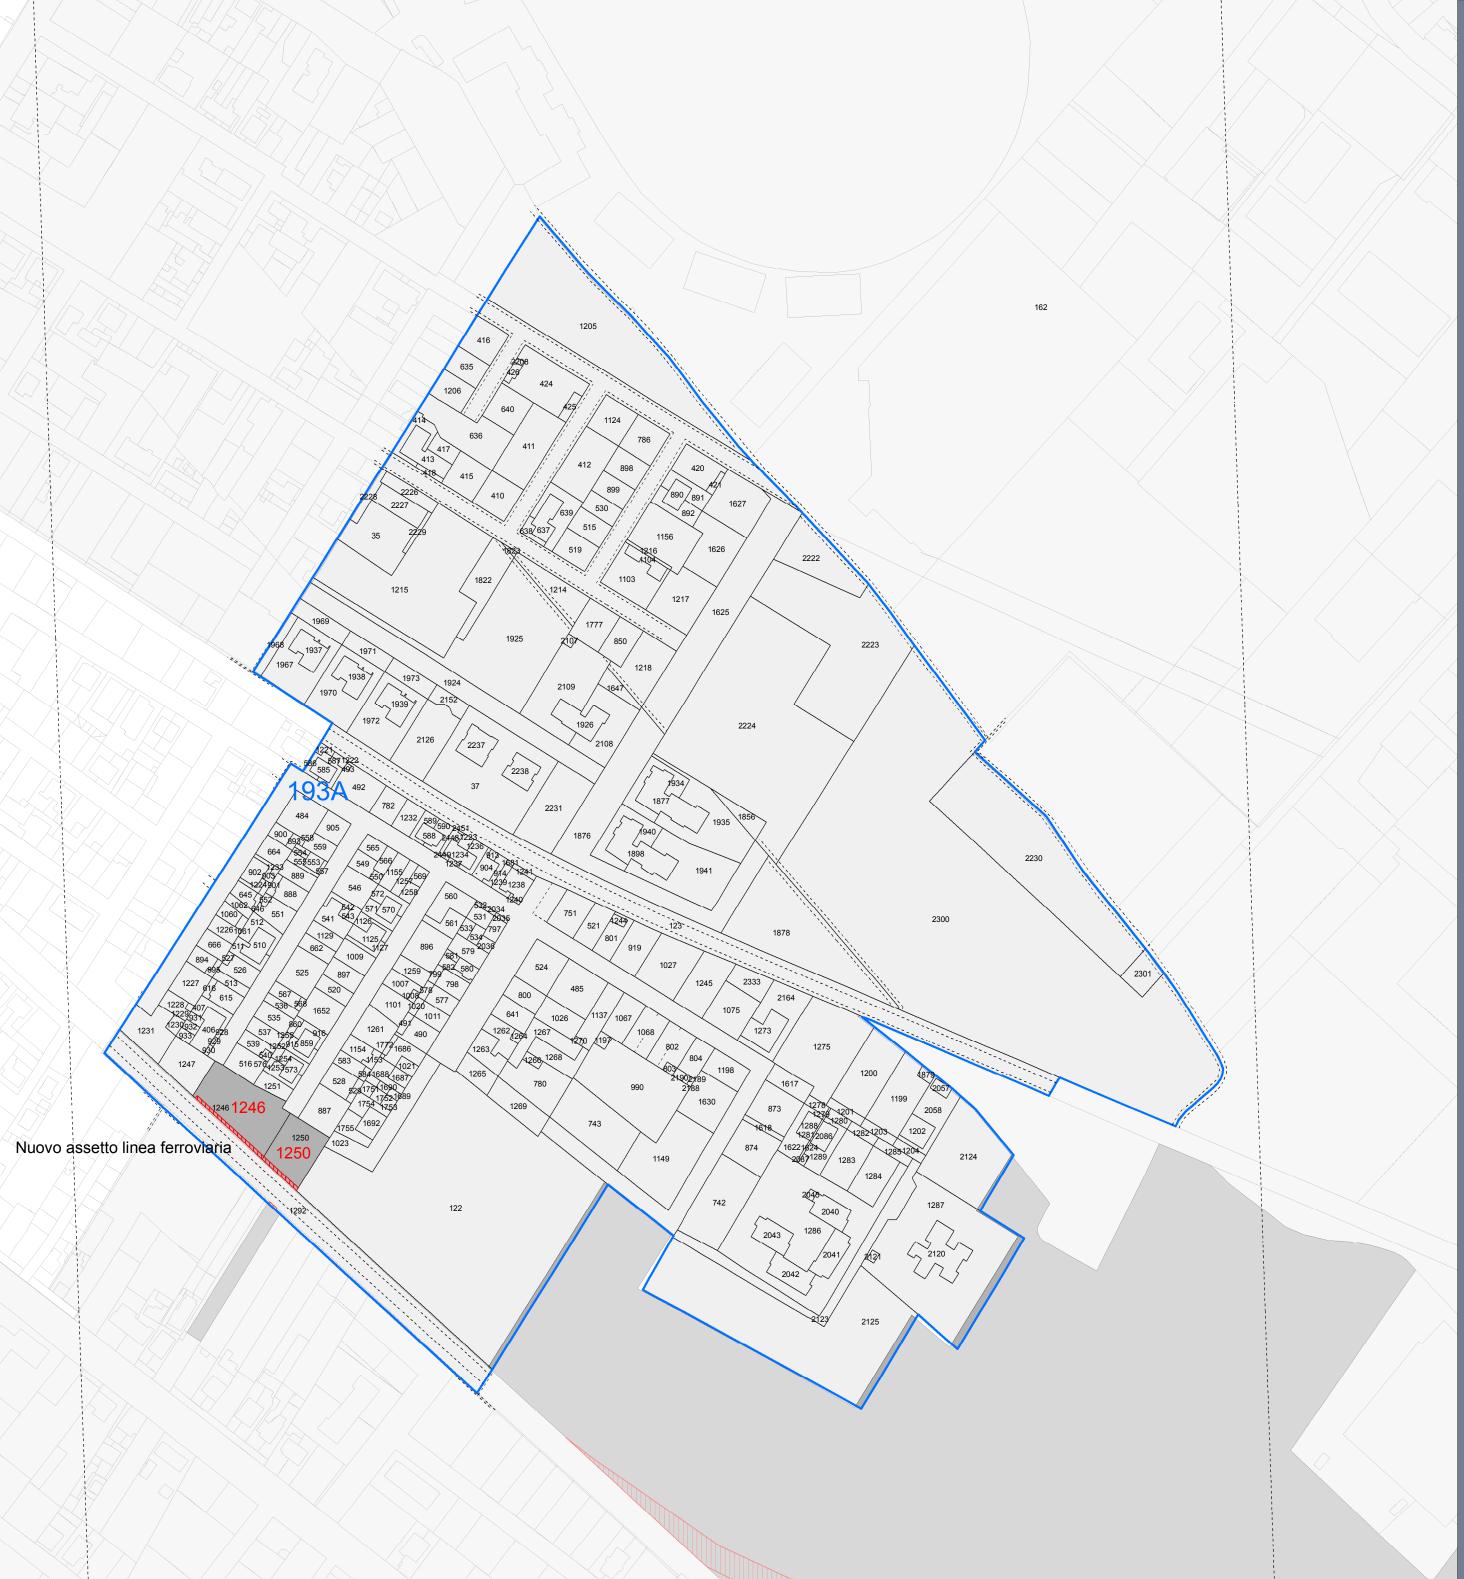

Antonio Barillari coordinatore

Andrea Ansaloni Andrea Chieregatti Marco Gardesani Antonella Maggipinto Patrizia Masola Silvia Mazzantii Cristiano Rinaldo Enrico Simoni