


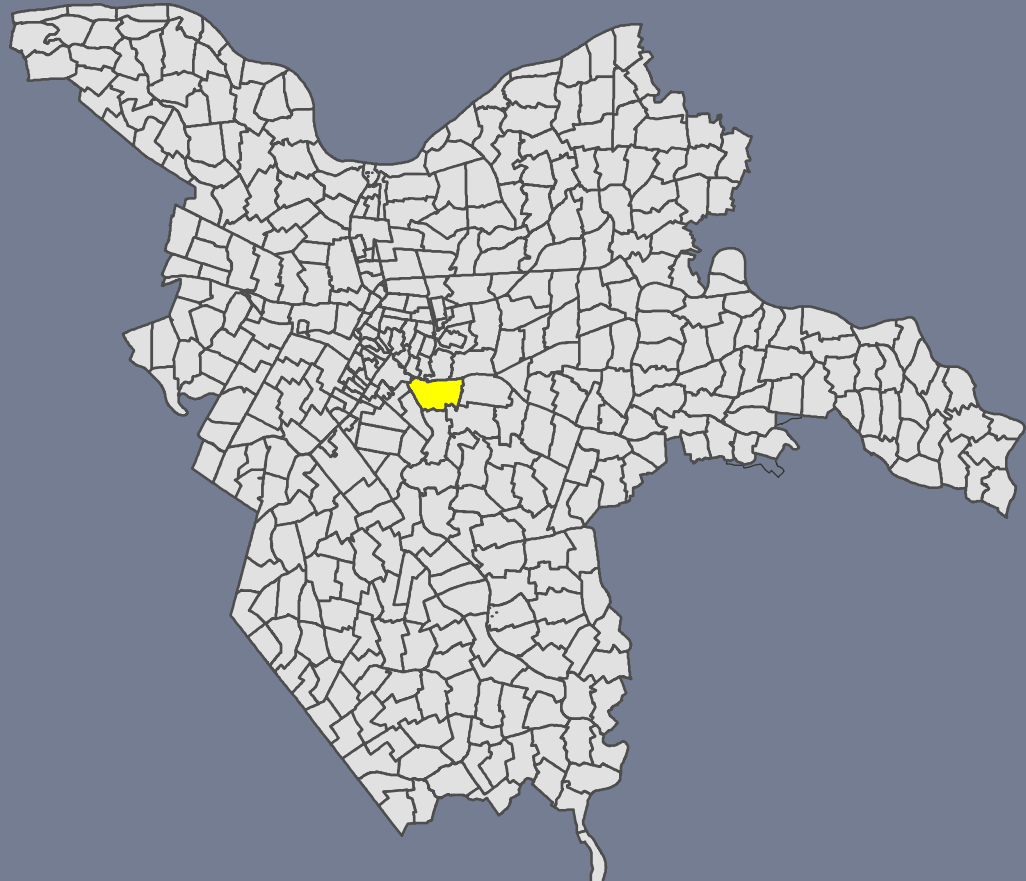

sindaco
assessore all'urbanistica ed edilizia
direttore tecnico
capo settore pianificazione territoriale
responsabile ufficio di piano

Tiziano Tagliani
Roberta Fusari
Fulvio Rossi
Davide Tumati
Antonio Barillari


ELABORATI DI PROGETTO
Vincoli preordinati all'esproprio
Controdeduzioni alle riserve e osservazioni
Avvenuto con delibera consigliare PG 20451/14

lav.
6.1.195
scala 1:2000
07/04/2014

1° POC - art. 24 NTA

vincoli espropriativi

nuovi vincoli
vincoli preesistente PRG
fogli catastali interessati da vincolo
particelle catastali interessate da vincolo
comparti di attuazione 1° POC

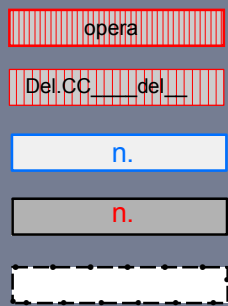

Del. CC 99595-11 del 13/02/2012

Rotatoria Via Caldirolo
Del. CC 105647-08 del 26/01/2009

Rotatoria Via Caldirolo

Del. CC 105647-08 del 26/01/2009

195

Ciclabile da rotonda Via Ravenna-Wagner-Via Comacina