


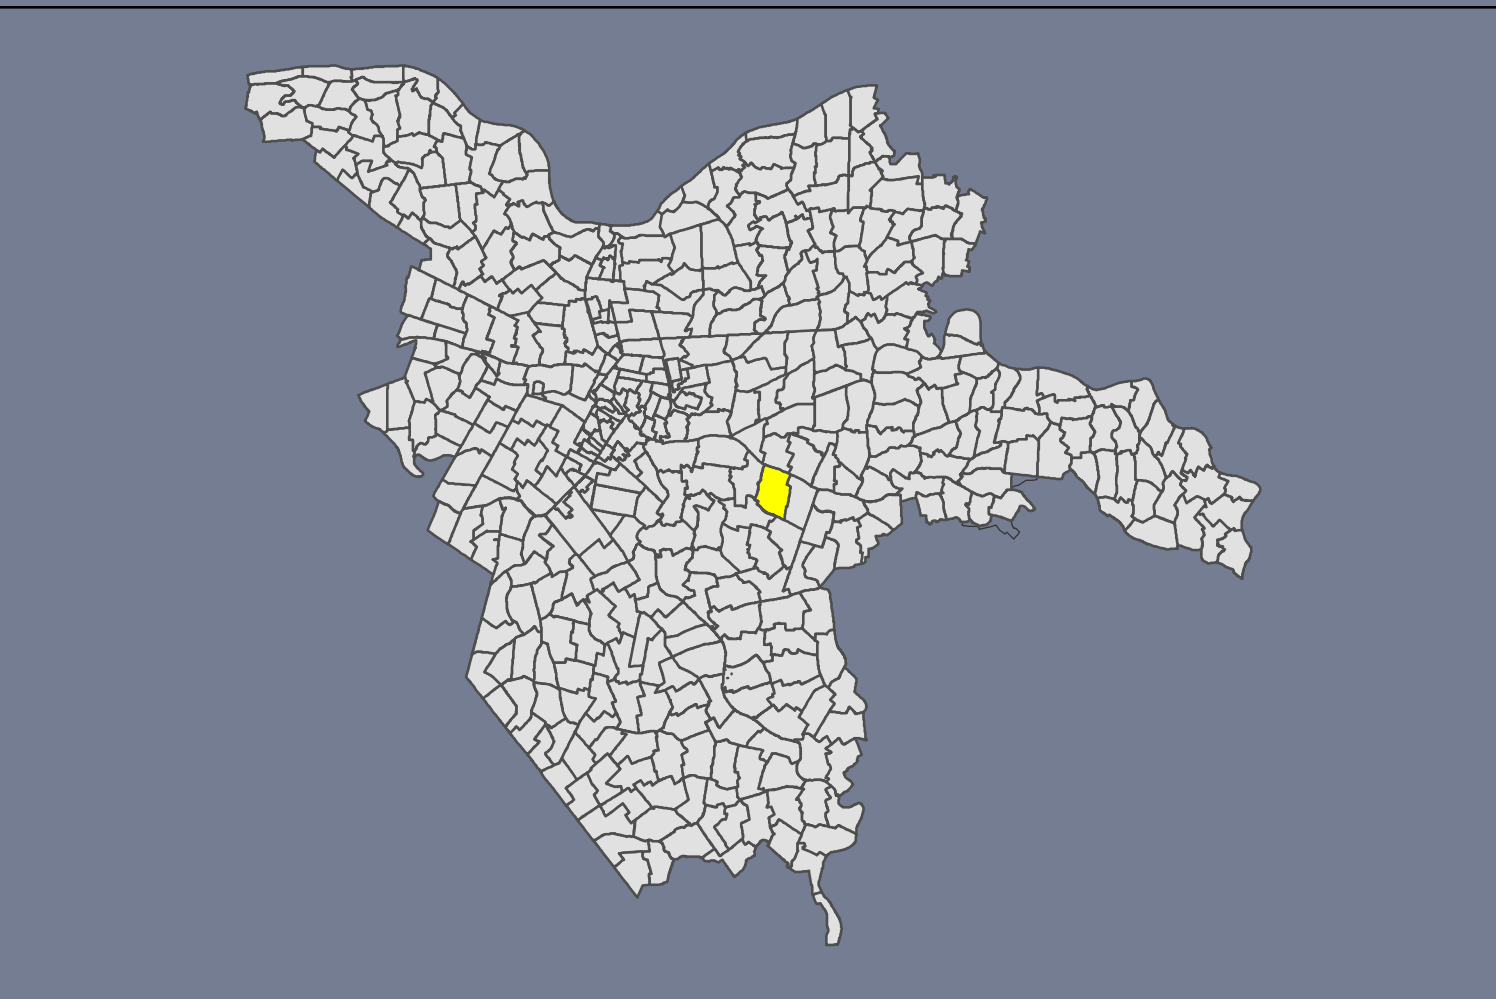

ELABORATI DI PROGETTO	
Vincoli preordinati all'esproprio	tav.
Controdeduzioni alle riserve e osservazioni	6.1.233
	scala 1:2000
Approvato con delibera consigliere PG 20451/14	07/04/2014

- | | |
|---|------------|
| nuovi vincoli | spesa |
| vincoli privilegiati PRG | Del CC del |
| fogli catastali interessati da vincolo | n |
| particelle catastali interessate da vincolo | n |
| comparti di attuazione 1° POC | |

opera

Del CC ____ del ____

n.

n.

