


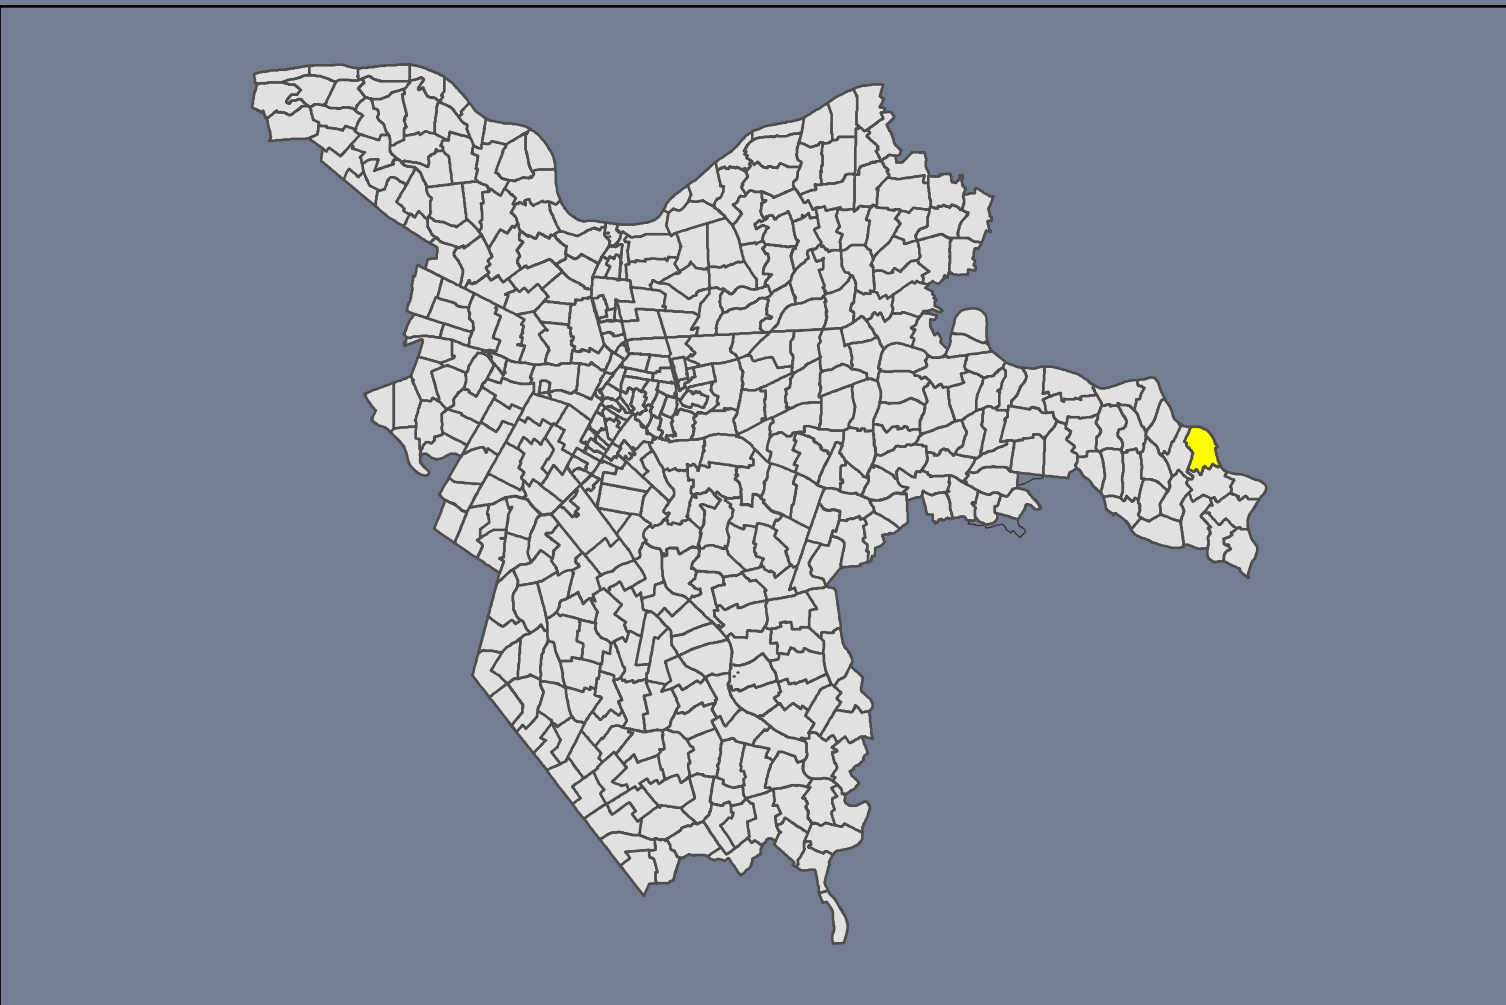

sindaco	Tiziano Tagliani
assessore all'urbanistica ed edilizia	Roberta Fusari
direttore tecnico	Fulvio Rossi
capo settore pianificazione territoriale	Davide Tumati
responsabile ufficio di piano	Antonio Barillari

ELABORATI DI PROGETTO	tav.
Vincoli preordinati all'esproprio	6.1.246
Controdeduzioni alle riserve e osservazioni	scala 1:2000
Approvato con delibera consiliare PG 20451/14	07/04/2014

1° POC - art. 24 NTA

vincoli espropriativi

nuovi vincoli

vincoli previgente PRG

fogli catastali interessati da vincolo

particelle catastali interessate da vincolo

comparti di attuazione 1° POC

IC/PSA

CC/CC/SA

n.

n.

POC Ferrara

PIANO OPERATIVO COMUNALE

Antonio Barillari
coordinatore

Andrea Ansaloni
Andrea Chieragatti
Marco Gardesani
Antonella Maggipinto
Patrizia Masola
Silvia Mazzanti
Cristiano Rinaldo
Enrico Simoni