


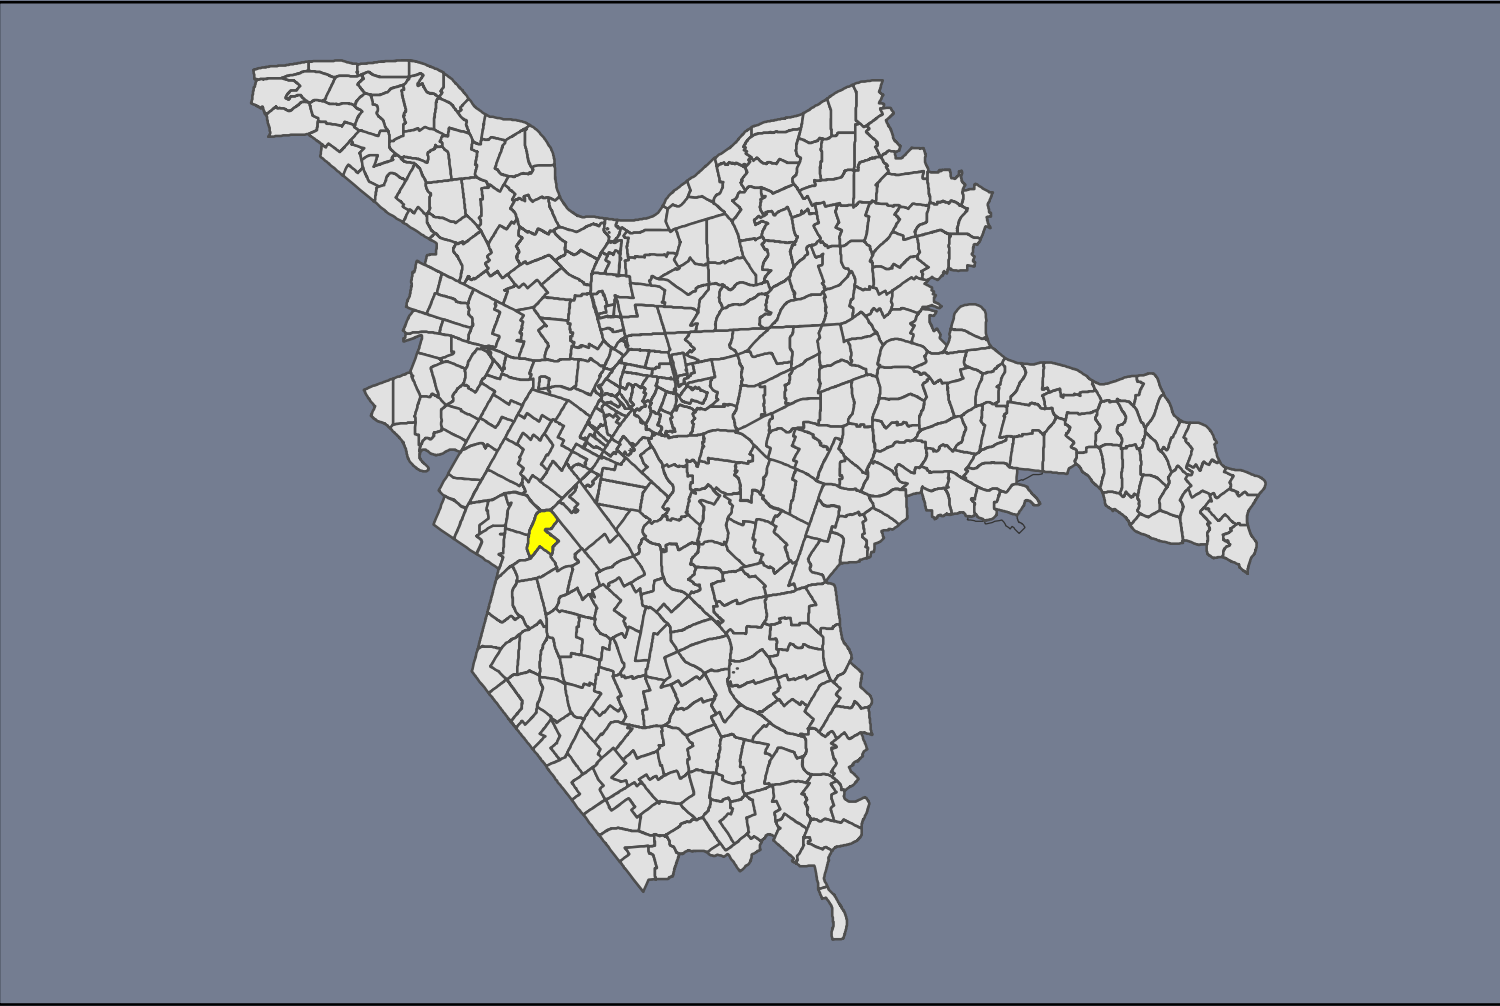

sindaco	Triziano Tagliani
assessore all'urbanistica ed edilizia	Roberta Fusari
direttore tecnico	Fulvio Rossi
capo settore pianificazione territoriale	Davide Tumati
responsabile ufficio di piano	Antonio Barillari

ELABORATI DI PROGETTO	
Vincoli preordinati all'esproprio	tav.
Controdeduzioni alle riserve e osservazioni	6.1.249
	scala 1:2000
Approvato con delibera consiliare PG 20451/14	07/04/2014

1° POC - art. 24 NTA

vincoli espropriativi

nuovi vincoli	opera
vincoli previgente PRG	Del CC del
fogli catastali interessati da vincolo	n.
particelle catastali interessate da vincolo	n.
comparti di attuazione 1° POC	

