


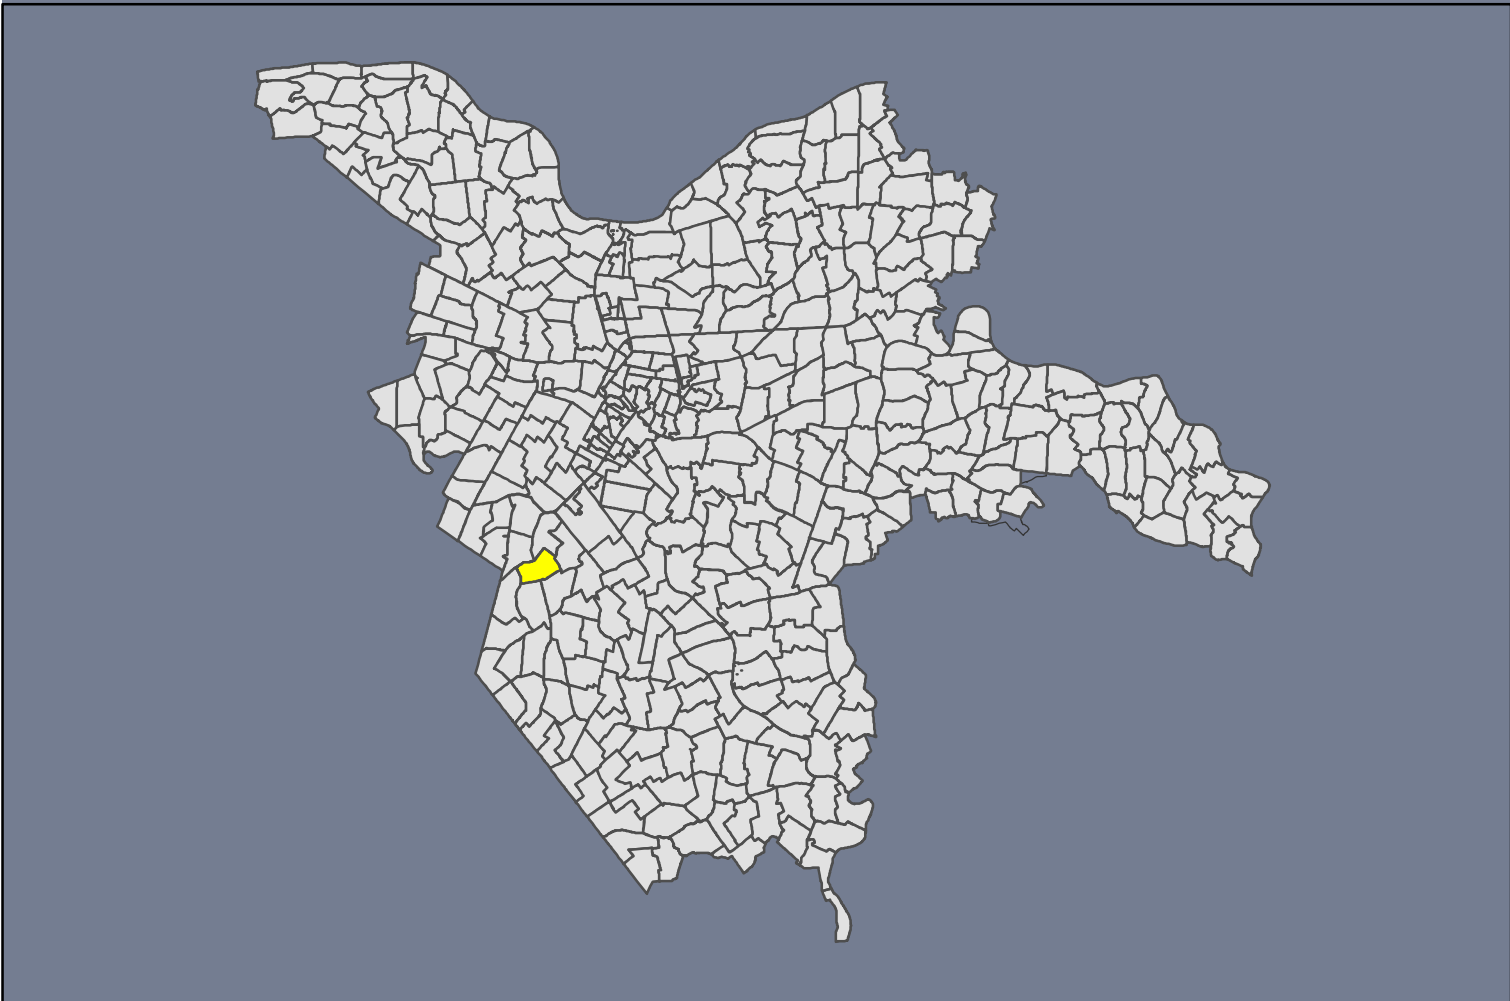

sindaco	Tiziano Tagliani
assessore all'urbanistica ed edilizia	Roberta Fusari
direttore tecnico	Fulvio Rossi
capo settore pianificazione territoriale	Davide Tumati
responsabile ufficio di piano	Antonio Barillari

ELABORATI DI PROGETTO	
Vincoli preordinati all'esproprio	tav. 6.1.280
Controdeduzioni alle riserve e osservazioni	
	scala 1:2000
Approvato con delibera consigliare PG 20451/14	07/04/2014

1° POC - art. 24 NTA

Vincoli espropriativi

- nuovi vincoli
- vincoli previgente PRG
- fogli catastali interessati da vincolo
- particelle catastali interessate da vincolo
- comparti di attuazione 1° POC

opera
Del CC 21796 del 07/04/2010
fl.
fl.

