


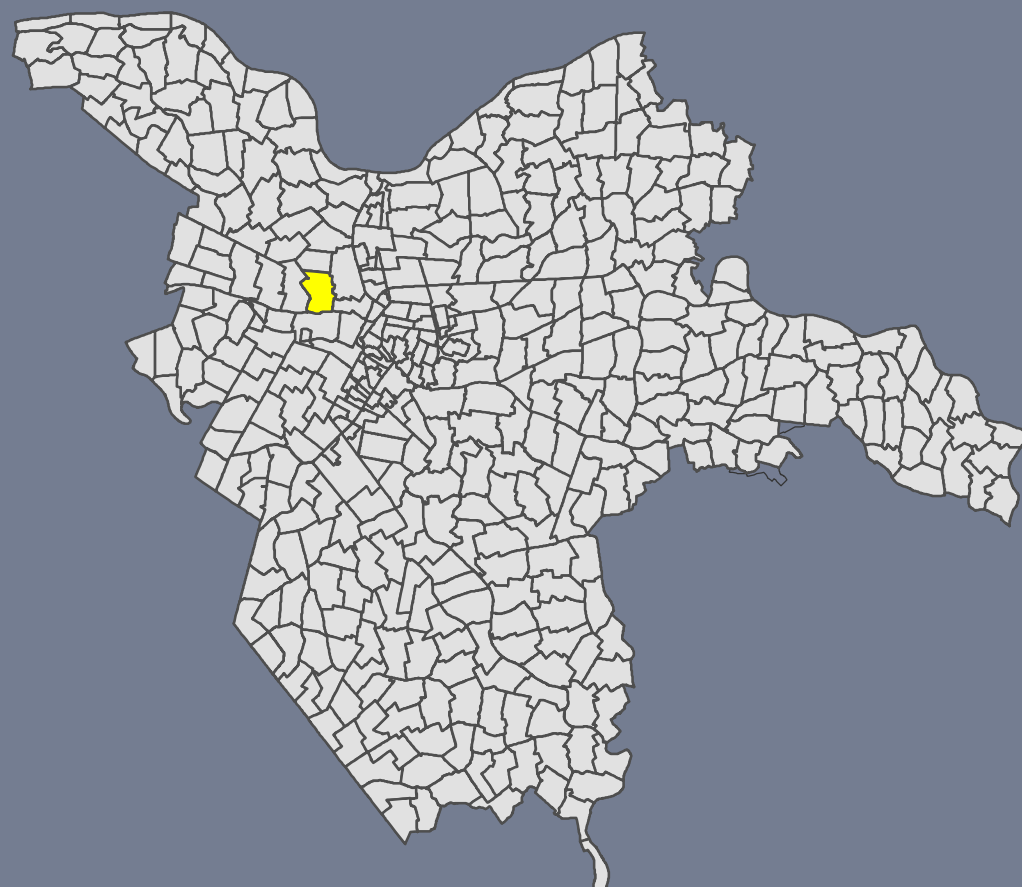

sindaco	Tiziano Tagliani
assessore all'urbanistica ed edilizia	Roberta Fusari
direttore tecnico	Fulvio Rossi
capo settore pianificazione territoriale	Davide Tumati
responsabile ufficio di piano	Antonio Barillari

ELABORATI DI PROGETTO

Vincoli preordinati all'esproprio


tav. **6.1.100**
scala 1:2000

	adozione	approvazione
Variante al 1° POC	PG 95689/17 del 06/11/2017	PG 63499/18 del 25/06/2018

1° POC - art. 24 NTA

vincoli espropriativi

- nuovi vincoli
- vincoli previgente PRG
- fogli catastali interessati da vincolo
- particelle catastali interessate da vincolo
- comparti di attuazione 1° Poc

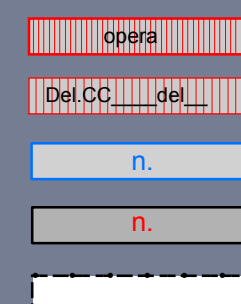

Collegamento stradale Via Gioelli-Via Traversagno

Variante nuova rotonda Via Modena-Eridano e collegamento Via Turchese

Variante nuova rotatoria Via Modena-Eridano e collegamento Via Turchi