


Approvato con delibera CC PG 20451/14 del 07/04/2014

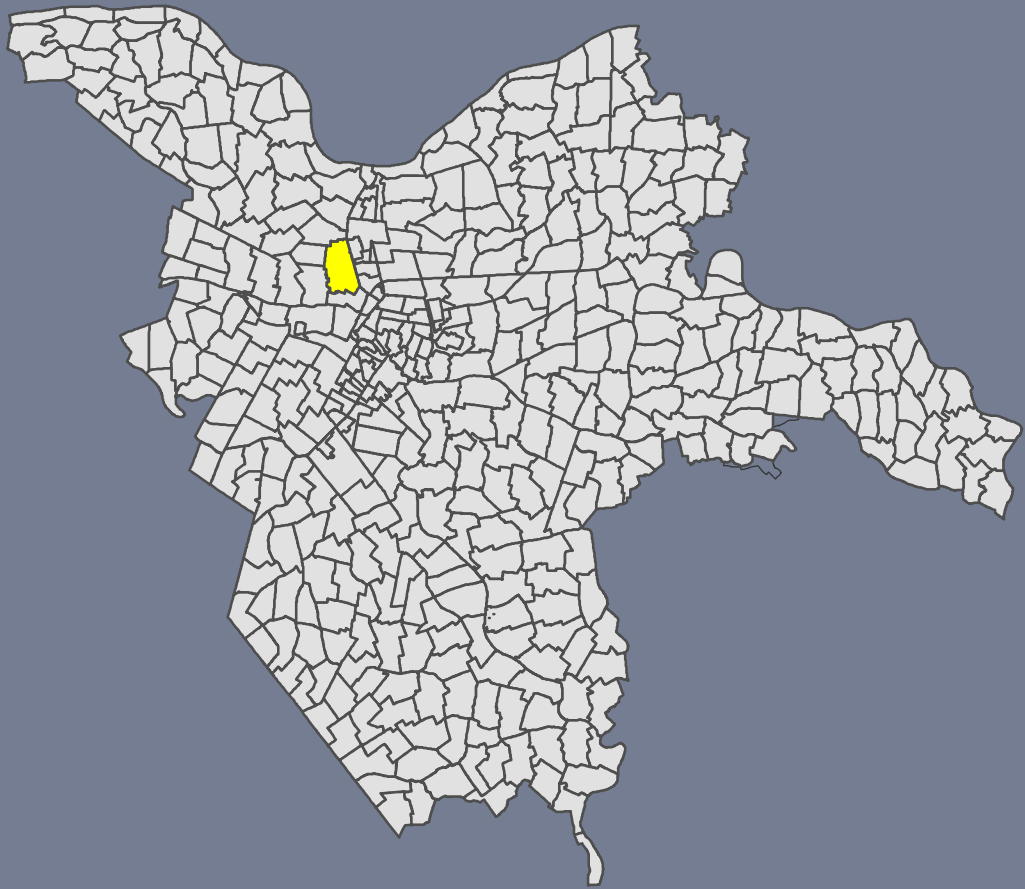

sindaco	Tiziano Tagliani
assessore all'urbanistica ed edilizia	Roberta Fusari
direttore tecnico	Fulvio Rossi
responsabile ufficio di piano	Antonio Barillari

ELABORATI DI PROGETTO

Vincoli preordinati all'esproprio

tav. **6.1.101**
scala 1:2000

scala 1:2000

Variante al 1°POC con Autorizzazione Unica della Provincia di Ferrara
 n. 7505 del 24/12/2015

1°POC - art. 24 NTA

Vincoli espropriativi


nuovi vincoli

vincoli previgente PRG

fogli catastali interessati da vincolo

particelle catastali interessate da vincolo

comparti di attuazione 1°Poc

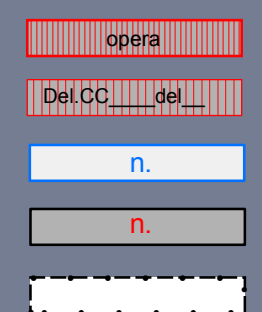

SNAM-Atto Unico Provincia di Ferrara 7505/2015