


Approvato con delibera CC PG 20451/14 del 07/04/2014

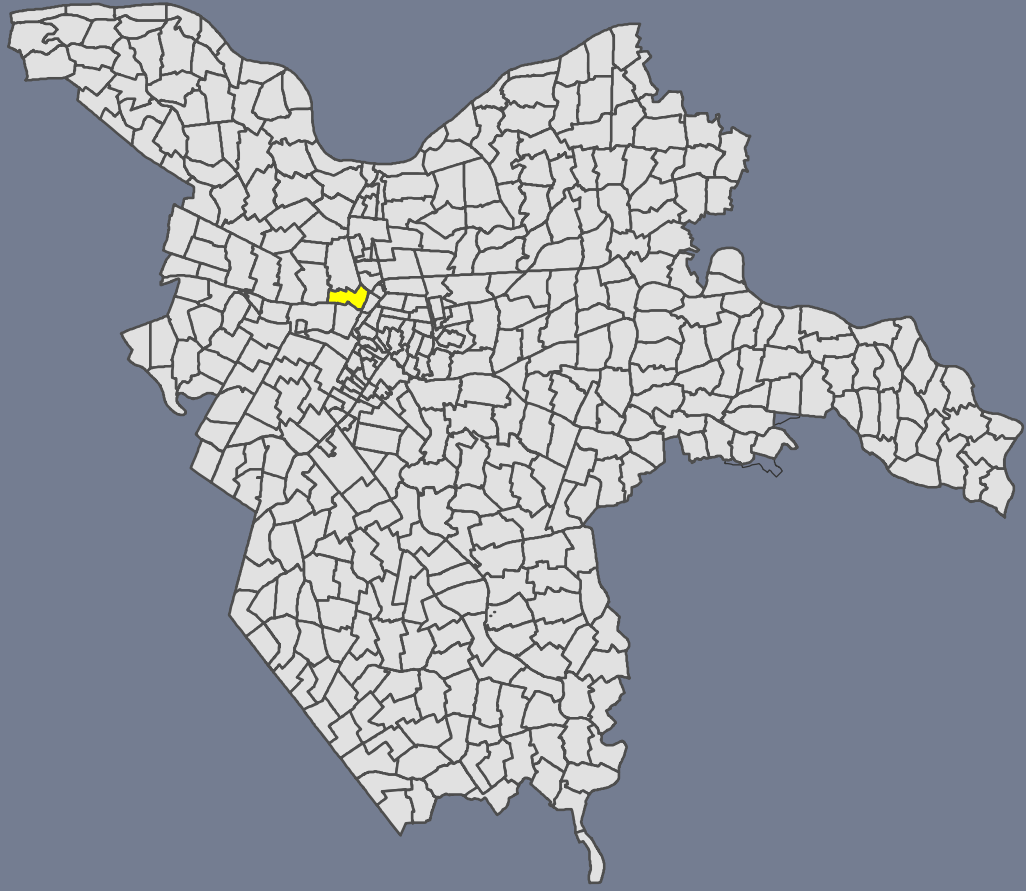


ELABORATI DI PROGETTO

Vincoli preordinati all'esproprio

tav.
6.1.102
scala 1:2000

Variante al 1°POC con Autorizzazione Unica della Provincia di Ferrara
 n. 7505 del 24/12/2015

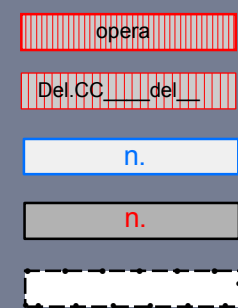

Nuova rotatoria Via Modena-Eridano e collegamento Via Turchi

SNAM-Atto Unico Provincia di Ferrara 7505/2015

SNAM-Atto Unico Provincia di Ferrara 7505/2015