


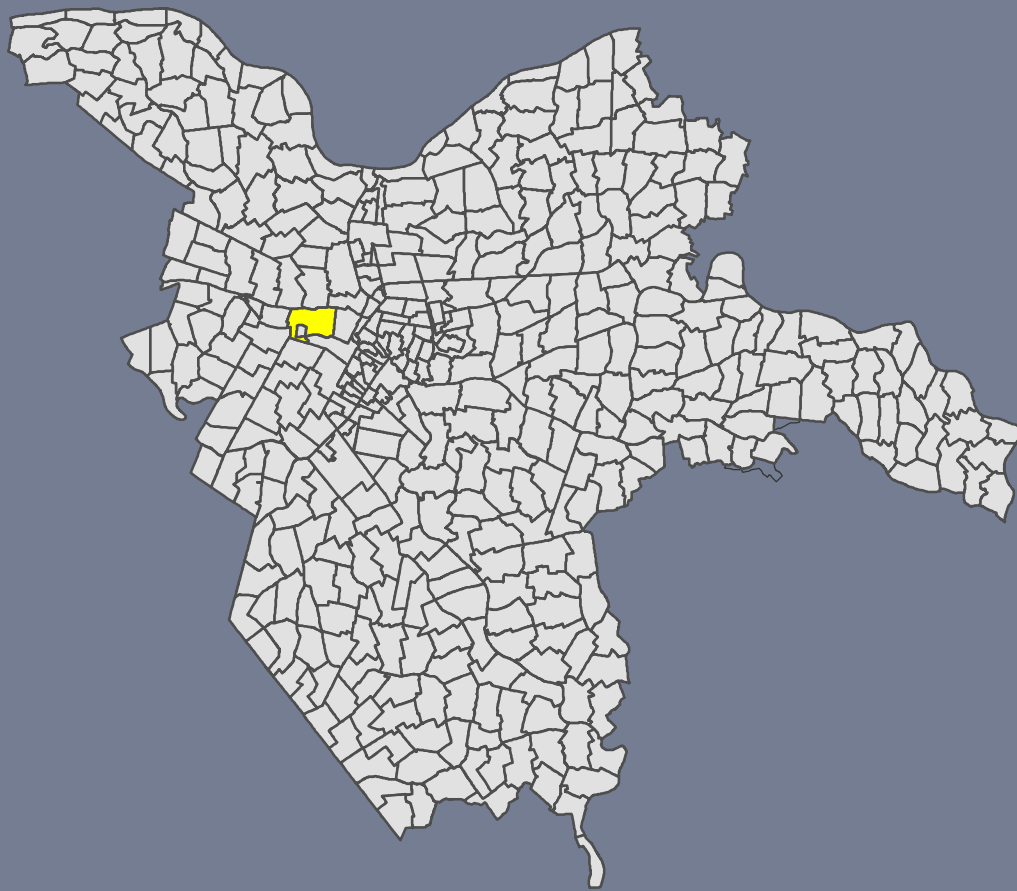


Vincoli preordinati all'esproprio

tav.
6.1.134
scala 1:2000

	adozione	approvazione
Variante al 1° POC con Autorizzazione Unica della Provincia di Ferrara n. 7505 del 24/12/2015		
Variante al 1° POC	PG 95689/17 del 06/11/2017	PG 63499/18 del 25/06/2018

1° POC - art. 24 NTA

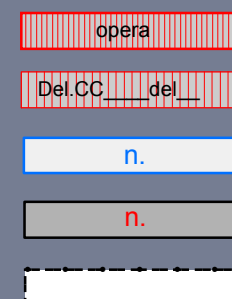

Variante nuova rotonda Via Modena-Eridano e collegamento Via Turchese

Del. CC 105647-08 del 26/01/2009

Variante nuova rotatoria Via Modena-Eridano e collegamento Via Turchese

SNAM-Atto Unico Provincia di Ferrara 7505/2015

Del. CC 105647-08 del 26/01/2009