


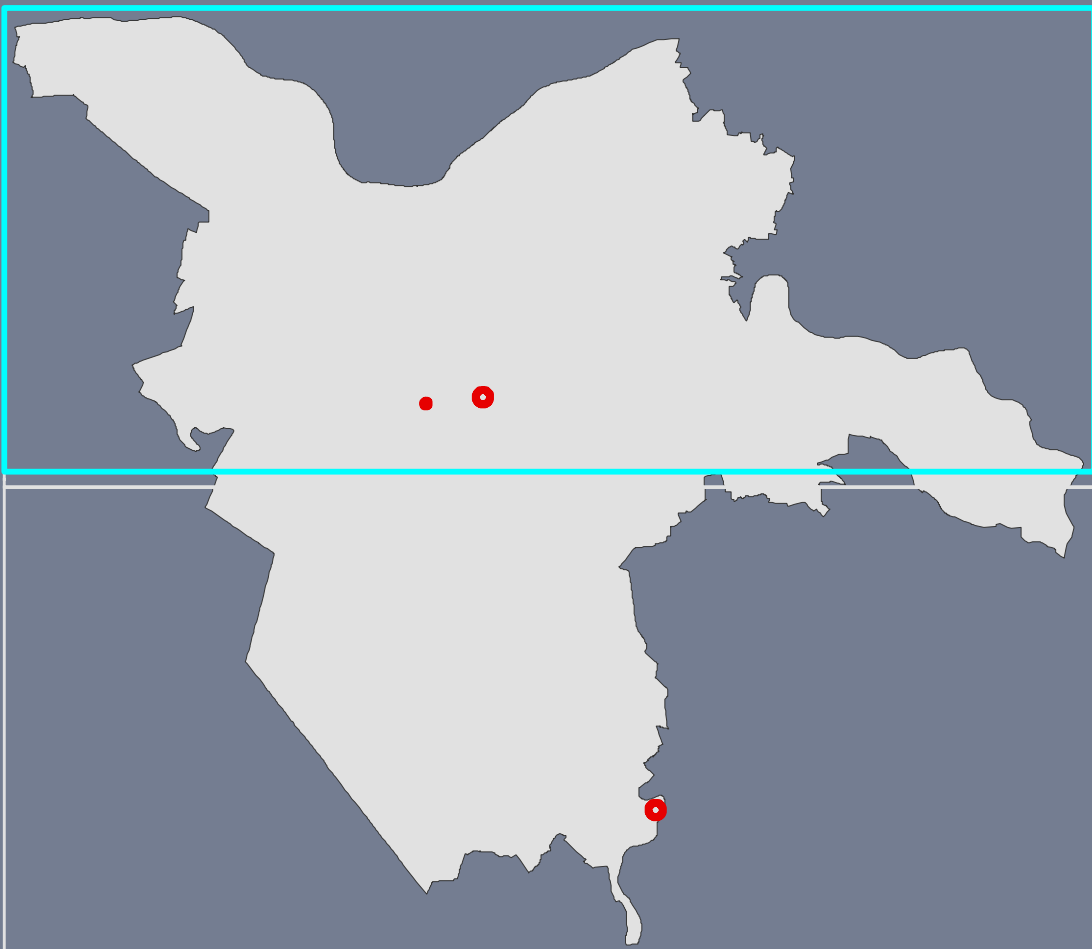

sindaco	Tiziano Tagliani
assessore all'urbanistica ed edilizia	Roberta Fusari
direttore tecnico	Fulvio Rossi
capo settore pianificazione territoriale	Davide Tumiati
responsabile ufficio di piano	Antonio Barillari

NORME URBANISTICHE

Localizzazione delle opere e dei servizi pubblici e di interesse pubblico	estratto tav. 5.1
	scala 1:25000
POC - Approvato con delibera consigliare PG 20451/14	07/04/2014
Variante al POC - Adottata con delibera consigliare PG 22885/14	07/04/2014

1° POC - art. 23 NTA

a- infrastrutture

b- attrezzature e spazi collettivi

c- dotazioni ecologiche

d- edilizia residenziale sociale

comparti di attuazione 1° POC

centro storico di Ferrara

