

RUE

art. 107.2.4 NTA- AREE DI INTERESSE ARCHEOLOGICO

- 2.4.2- aree di accertata e rilevante consistenza archeologica
- 2.4.3- aree di concentrazione di materiali archeologici
- 2.4.5- aree del centro storico ad alto potenziale archeologico
- 2.4.5- aree del centro storico a medio potenziale archeologico


art. 108 NTA- CONTESTO IDENTITARIO LOCALE n.1- CENTRO STORICO DI FERRARA

INTERVENTI SUGLI EDIFICI STORICI O COMPRESI NEGLI INSEDIAMENTI STORICI

- art. 110 NTA- CLASSE 1 :edifici di rilevante importanza per specifici pregi o caratteri architettonici o artistici
- art. 111 NTA- CLASSE 2 :edifici e manufatti storici riconoscibili per notevole rilevanza tipologica, strutturale e morfologica
- art. 112 NTA- CLASSE 3 :edifici e manufatti storici significativi per tipologia, struttura e morfologia
- art. 113 NTA- CLASSE 4 :edifici con fronti esterni di pregio storico testimoniale
- art. 114 NTA- CLASSE 5 :edifici privi di valore storico ma appartenenti a tessuti insediativi di pregio storico testimoniale
- art. 115 NTA- CLASSE 6 :edifici e manufatti incongrui
- art. 116 NTA- CLASSE 7:edifici fatiscenti o parzialmente demoliti di cui si intende permettere la ricostruzione

1° POC

- art. 12 NTA - COMPARTI DI ATTUAZIONE 1° POC
- art. 20 NTA - AREE DEMANDATE A POC MA ESCLUSE DAL 1° POC

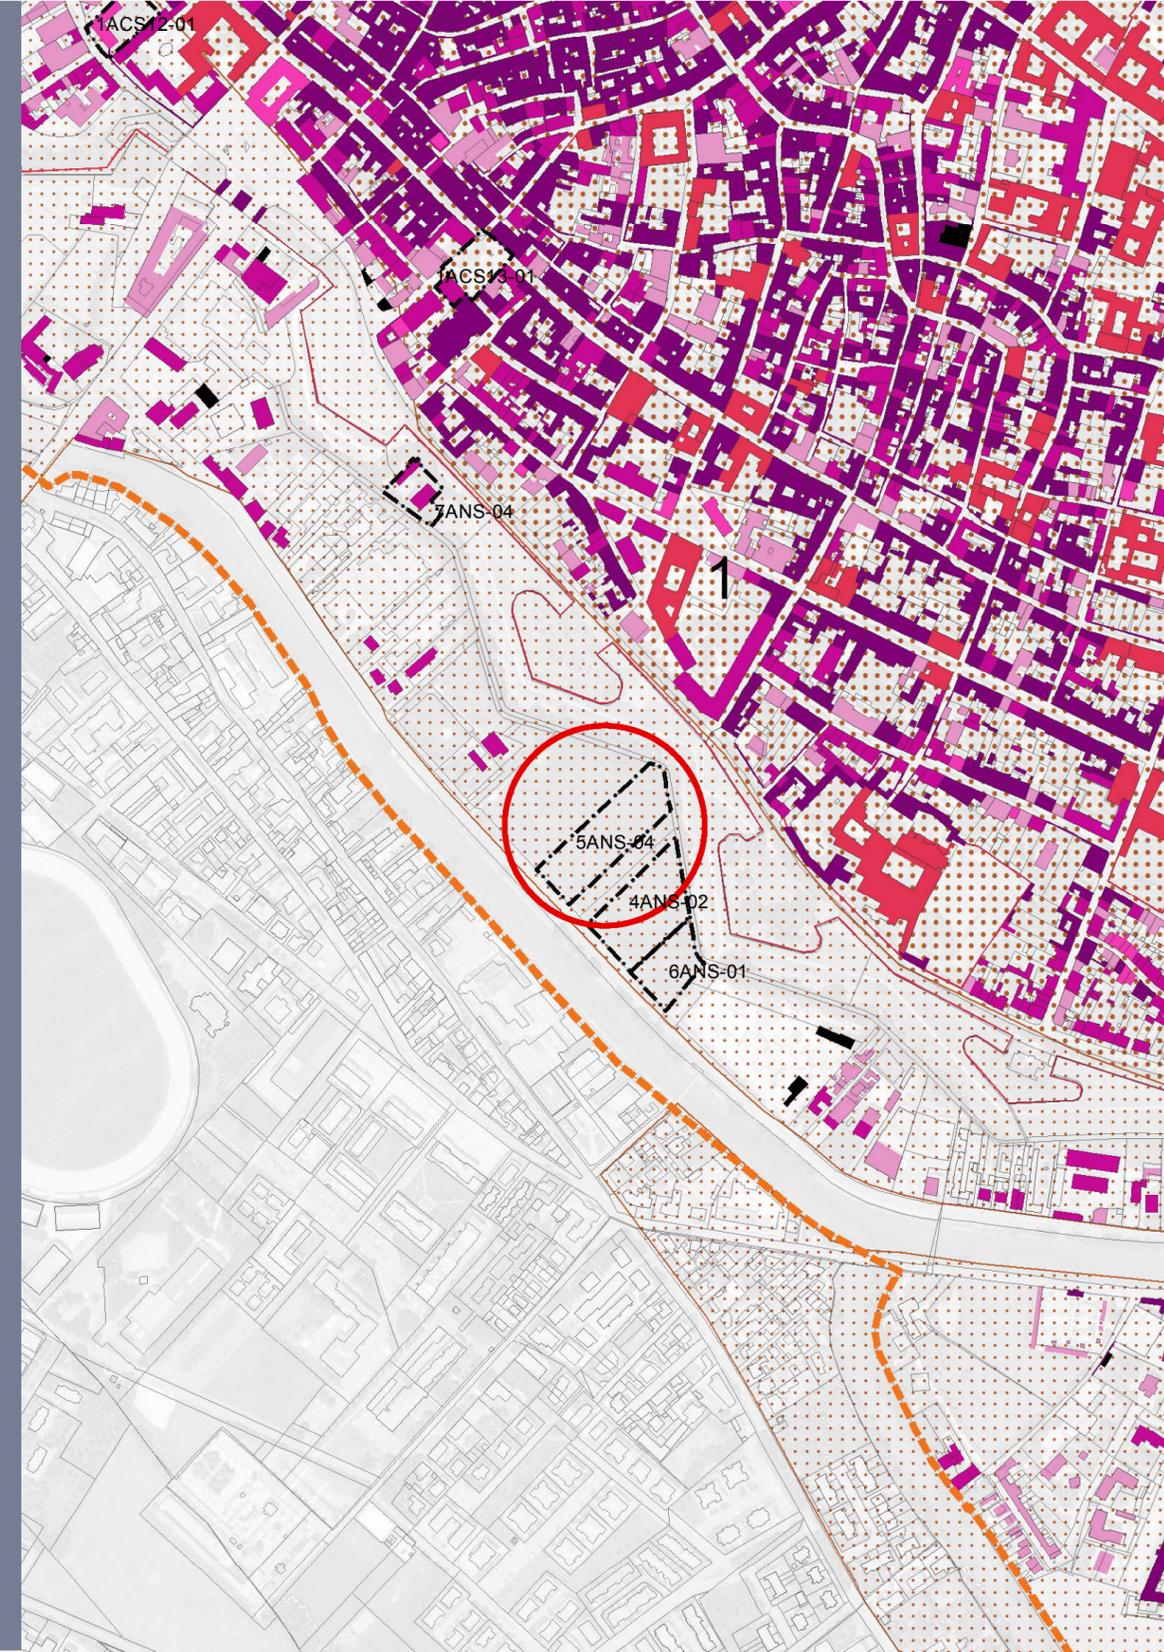

sindaco	Tiziano Tagliani
assessore all'urbanistica ed edilizia	Roberta Fusari
direttore tecnico	Fulvio Rossi
capo settore pianificazione territoriale	Davide Tumiati
responsabile ufficio di Piano	Antonio Barillari

NORME URBANISTICHE	estratto tav.
Coordinamento RUE - POC	RP5a
Beni culturali ed ambientali - CS di Ferrara	scala 1:5000
RUE - Approvato con delibera consigliere PG 39286/13	10/06/13
Variante al POC - Adottata con delibera consigliere PG 22885/14	07/04/14

Antonio Barillari
 coordinatore

Andrea Chieragatti
 Marco Gardesani
 Antonella Maggipinto
 Patrizia Masola
 Silvia Mazzantii
 Cristiano Rinaldo