

COMUNE DI FERRARA



COMUNE DI FERRARA
SETTORE PIANIFICAZIONE TERRITORIALE
SERVIZIO PIANIFICAZIONE TERRITORIALE - PROGETTAZIONI
U.O. PIANI URBANISTICI ATTUATIVI - PROGETTAZIONI
E GESTIONE

PROVINCIA DI FERRARA
Il Tecnico

14 MAR. 2014

PIANO PARTICOLAREGGIATO DI INIZIATIVA PRIVATA IN VIA PADOVA ZONA B4.5

Proprietà :

Petrolifera Estense Spa
Via Padova, 43 - 44122 Ferrara

PETROLIFERA ESTENSE S.r.l.
Via Padova, 43 - 44122 FERRARA
C.F. e P.IVA 00391360385

Tavola :

1

Elaborato :

ESTRATTO DI MAPPA, VISURA CATASTALE,
ESTRATTO P.R.G. ED ESTRATTI P.S.C.

Visti e Pareri :

Data : Aprile 2007

Aggiornamento : Dicembre 2012

COMUNE DI FERRARA
SERVIZIO PIANIFICAZIONE TERRITORIALE
U.O. PIANI URBANISTICI ATTUATIVI
19 MAR. 2013

Progettisti:

Studio Tecnico
geom. Massimo Scanavini
Via Comacchio, 13 - 44124 Ferrara
Tel. 0532/311125 - Fax. 0532/746147
E-mail: massimo@scanavini.net


Arch. Roberto Ballerini
Via Spadari, 31 - 44121 Ferrara



Ufficio Provinciale di FERRARA - Direttore: ING. ENRICO ZANIBONI

Per Visura

Scala originale: 1:2000
Dimensione cornice: 534.000 x 378.000 metri
9-Feb-2012 15:27
Prot. n. T314395/2012

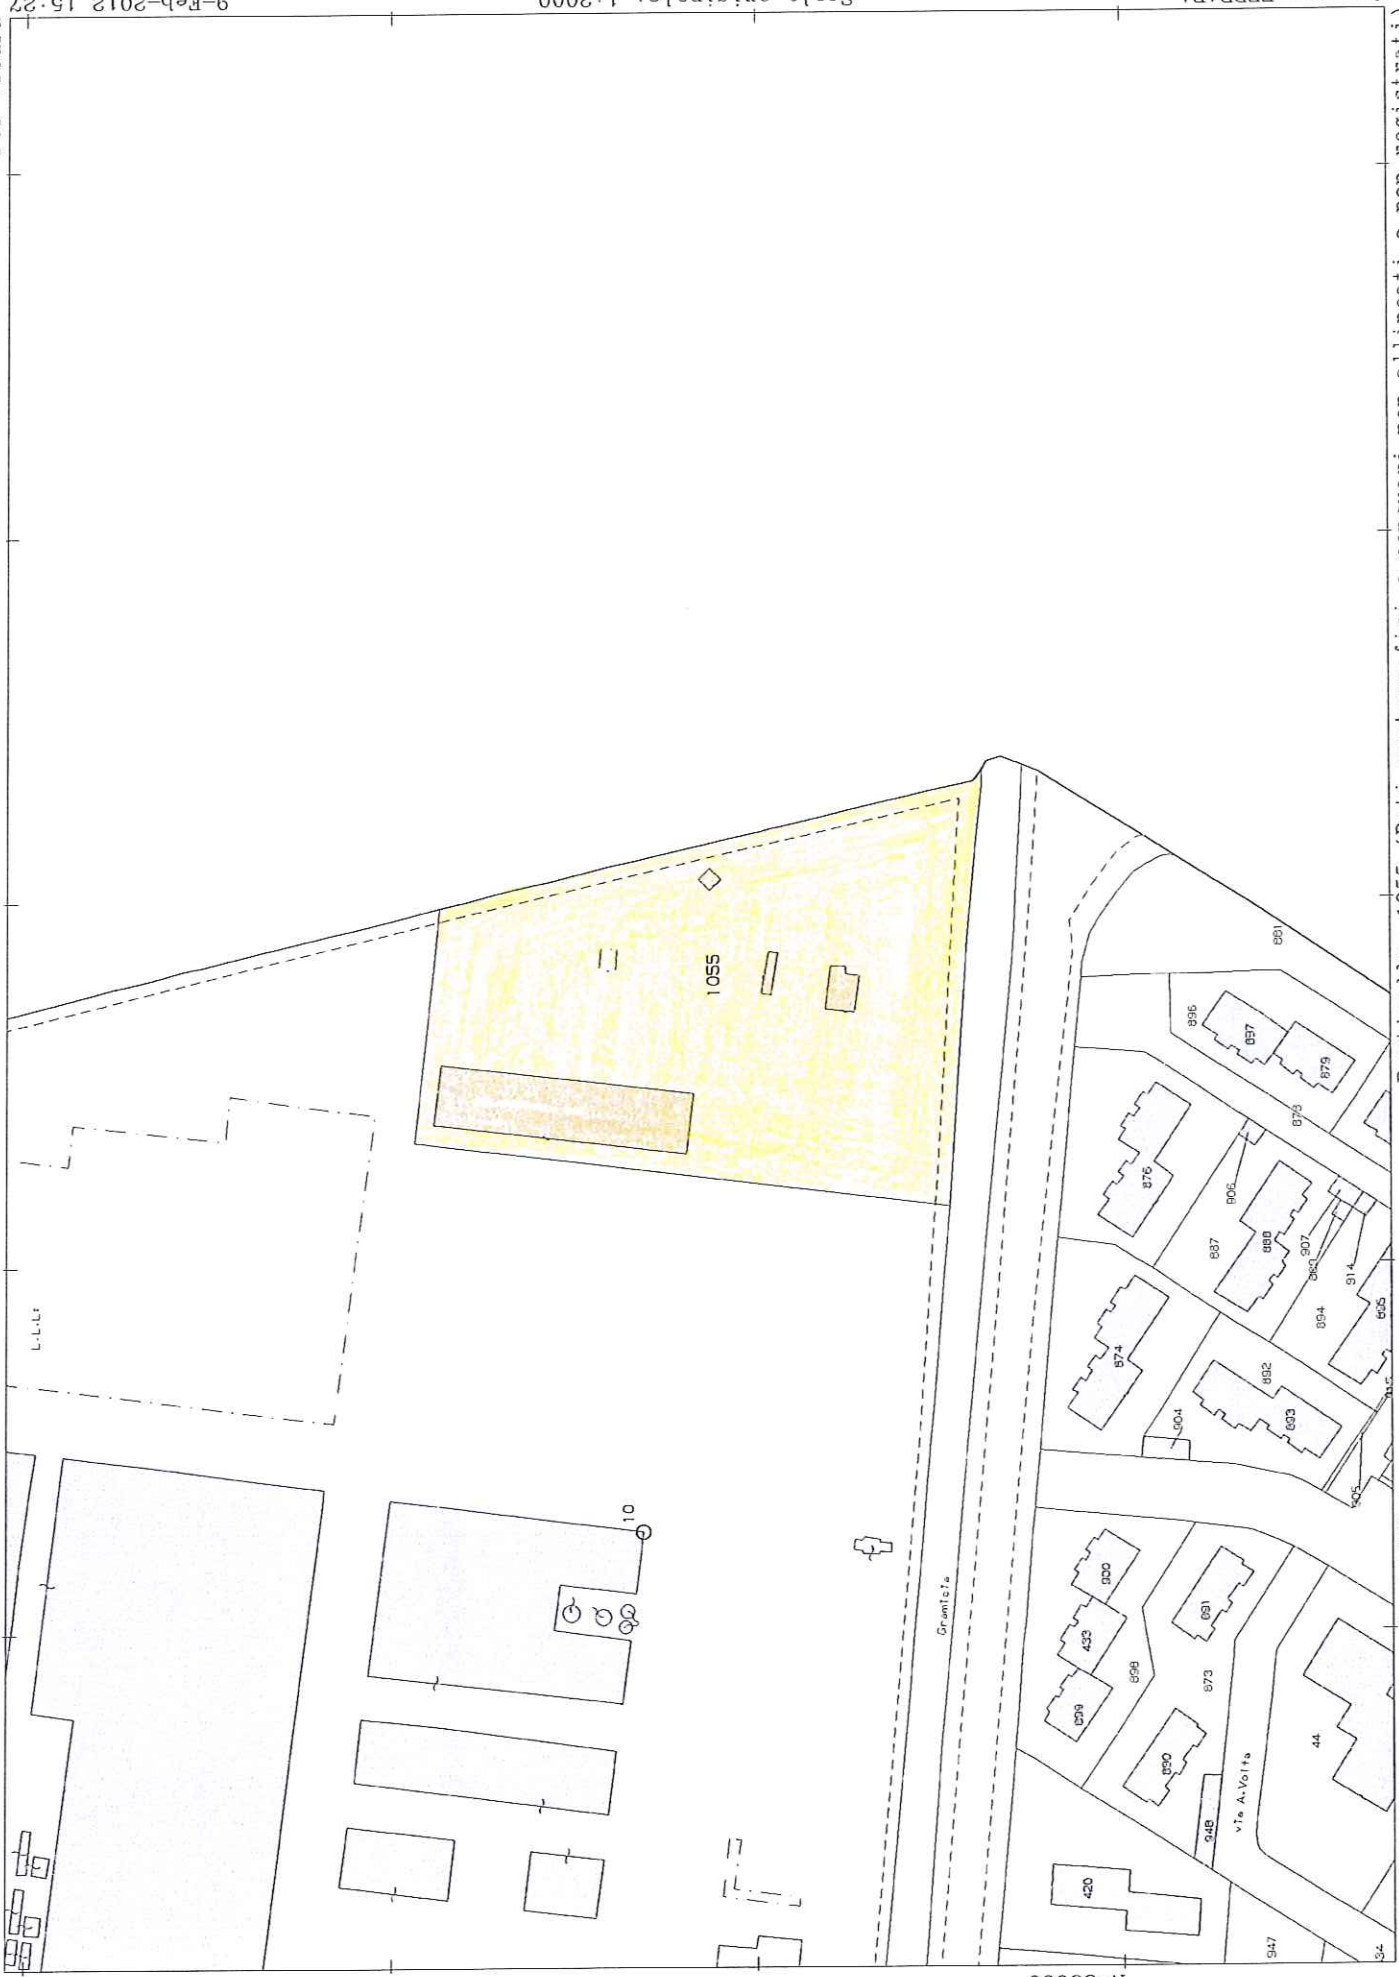

N=35600

E=-11900

Particella: 1055. (Dati cartografici e censuari non allineati o non registrati)

Comune: FERRARA
Foglio: 101

Visura per soggetto

limitata ad un comune

Situazione degli atti informatizzati al 09/02/2012

Data: 09/02/2012 - Ora: 12.31.43

Fine

Visura n.: T208845 Pag: 1

Dati della richiesta	Denominazione: PETROLIFERA ESTENSE S.R.L.
Soggetto individuato	Terreni e Fabbricati siti nel comune di FERRARA (Codice: D548) Provincia di FERRARA PETROLIFERA ESTENSE S.R.L. con sede in FERRARA C.F.: 00391360385

1. Unità Immobiliari site nel Comune di FERRARA(Codice D548) - Catasto dei Fabbricati


N.	DATI IDENTIFICATIVI				DATI DI CLASSAMENTO						ALTRE INFORMAZIONI	
	Sezione Urbana	Foglio	Particella	Sub	Zona Cens.	Micro Zona	Categoria	Classe	Consistenza	Rendita	Indirizzo Dati derivanti da	Dati ulteriori
1		101	1055		2		D/1			Euro 9.864,33	VIA PADOVA n. 43 piano: T -1; VARIAZIONE NEL CLASSAMENTO del 08/11/2002 n. 34658 .1/2002 in atti dal 08/11/2002 (protocollo n. 249185) VARIAZIONE DI CLASSAMENTO	Annotazione

Immobile 1: Annotazione: classamento proposto con decorsi i termini di cui all'art 1 comma3 (d.m. 701/94)


Intestazione degli immobili indicati al n. 1

N.	DATI ANAGRAFICI		CODICE FISCALE	DIRITTI E ONERI REALI
1	PETROLIFERA ESTENSE S.R.L. con sede in FERRARA		00391360385	(1) Proprietà` per 1/1
DATI DERIVANTI DA		ISTRUMENTO (ATTO PUBBLICO) del 30/06/2011 Nota presentata con Modello Unico n. 7845 .1/2011 in atti dal 13/07/2011 Repertorio n. : 63516 Rogante: VICINELLI MARCO Sede: FOSSANO MUTAMENTO DI DENOMINAZIONE O RAGIONE SOCIALE		

Rilasciata da: Servizio Telematico

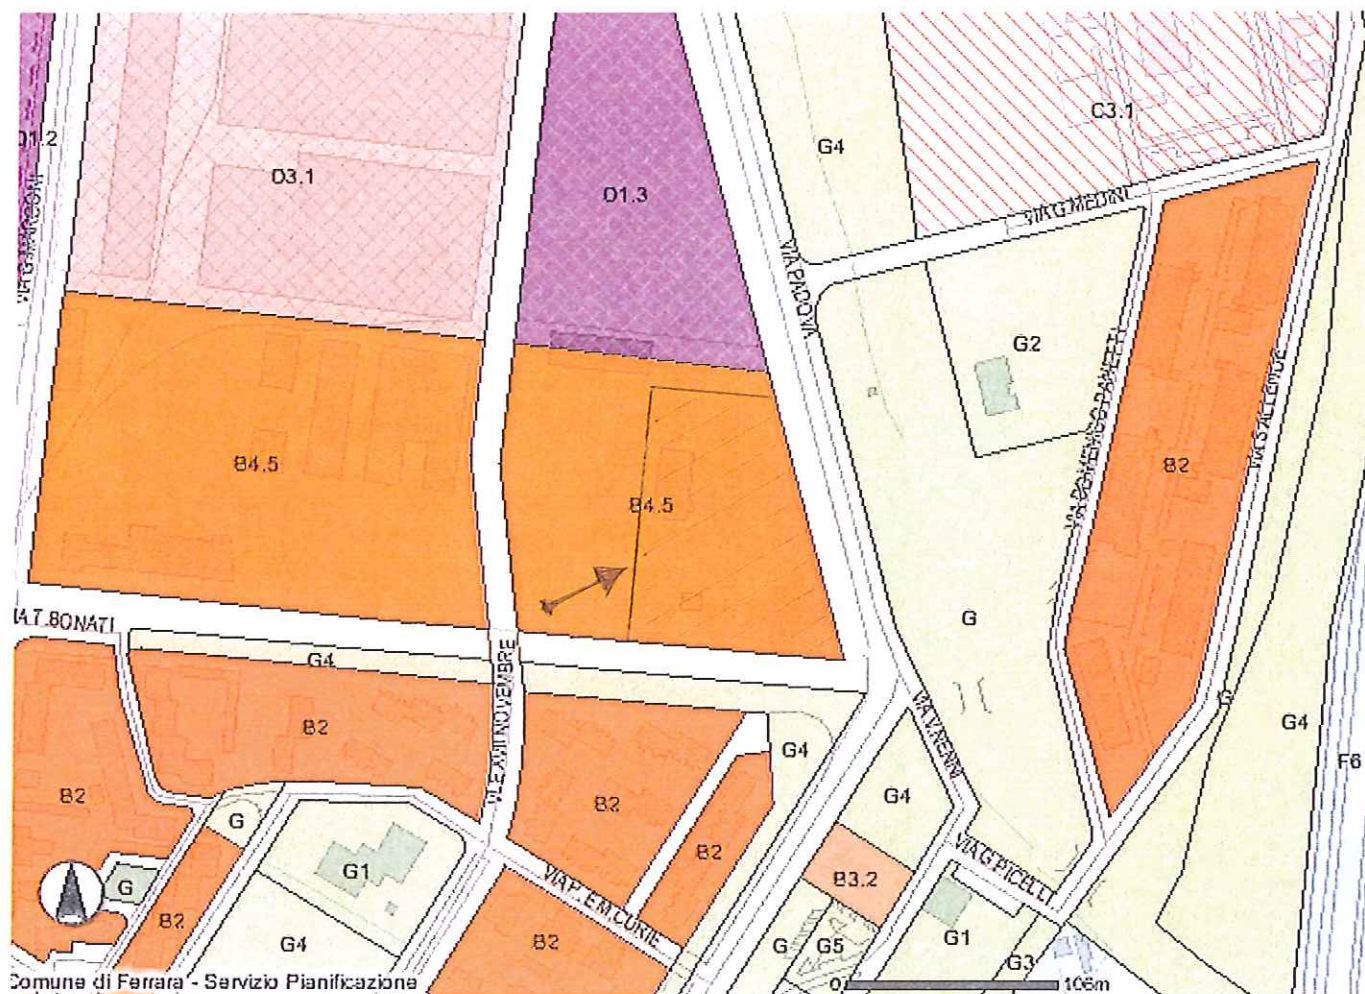

Comune di Ferrara - Cartografie PSC

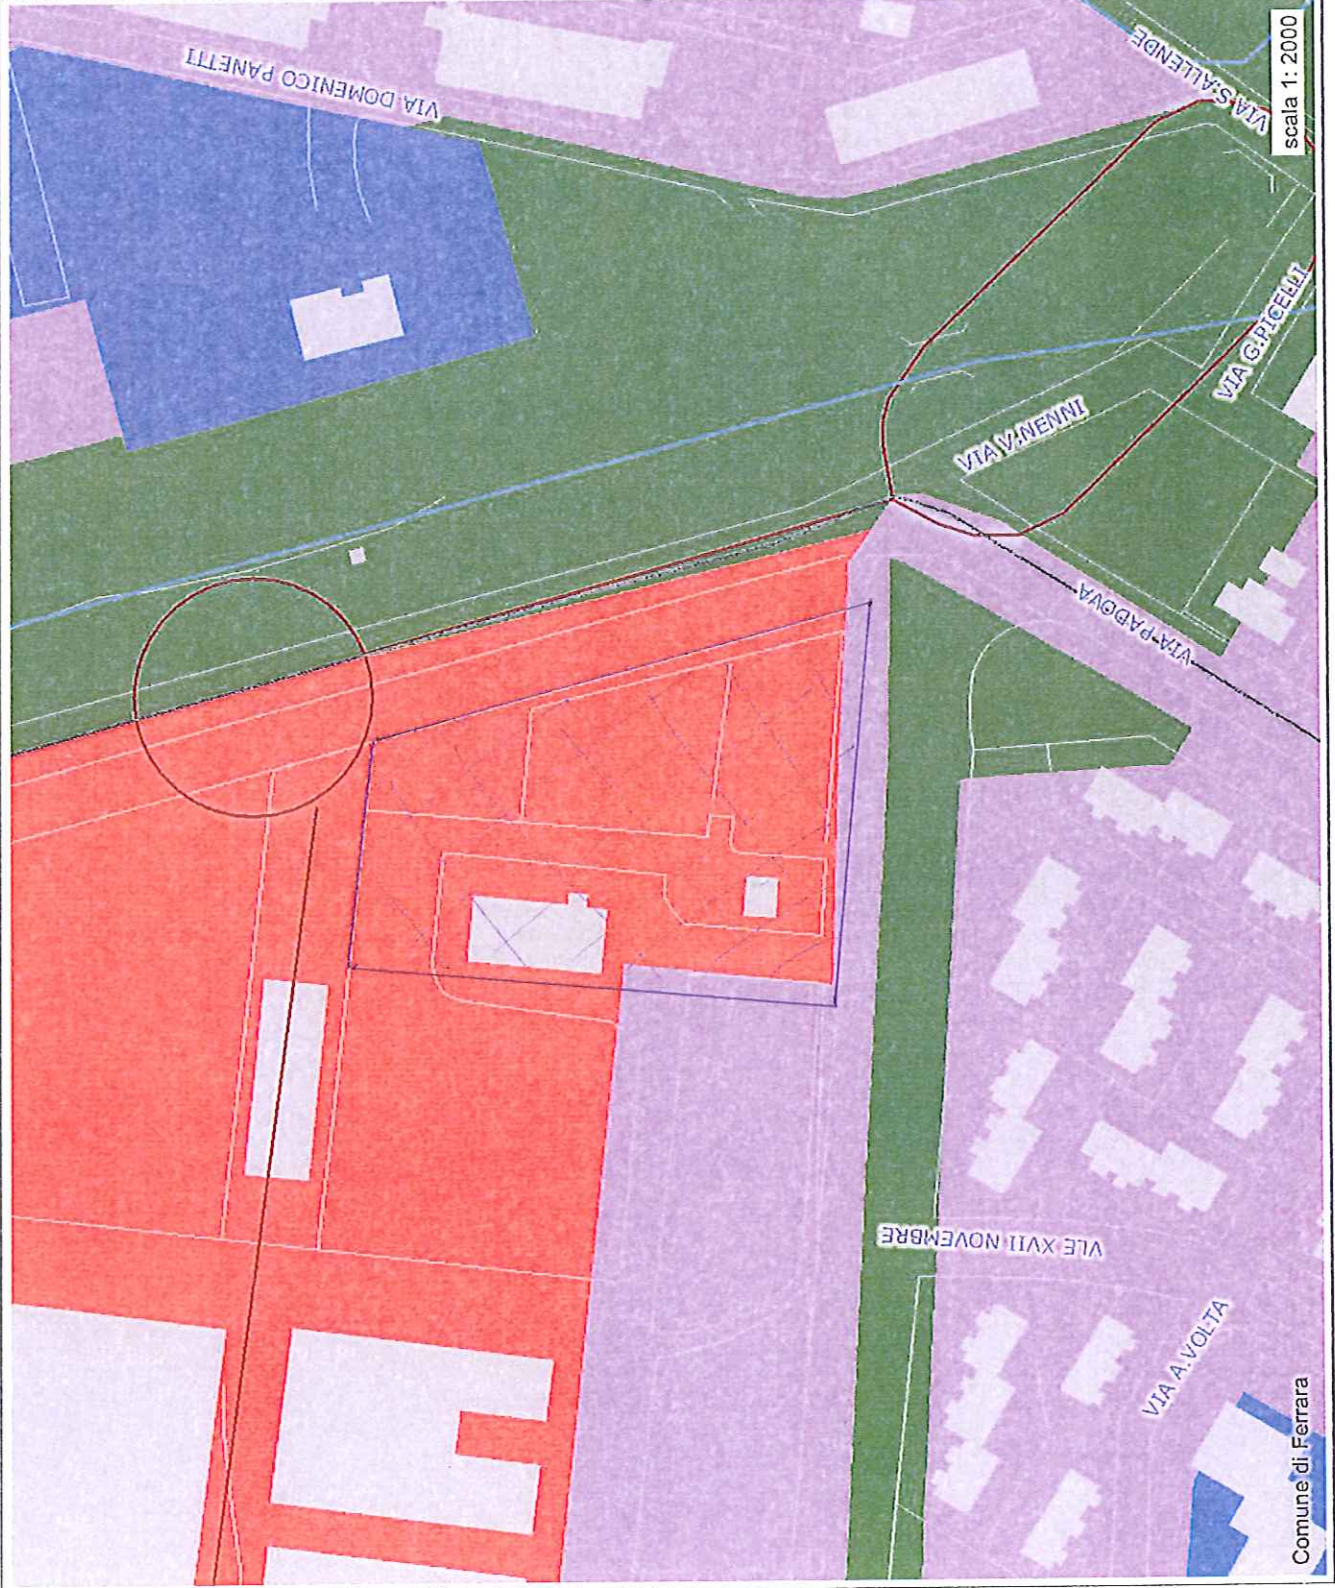


- Legenda**
- Catasto-Particelle
 - Catasto-fogli
 - PSC-Piste ciclabili
 - Piste ciclabili di connessione ambientale
 - Piste ciclabili interrate
 - Piste ciclabili di connessione territoriale
 - PSC-Ferrovie sistemi
 - Ferrovia esistente
 - Ferrovia di progetto
 - PSC-Collegamento territoriale
 - PSC-Penetrazione-collegamento
 - PSC-Accesso alla città
 - PSC-Metropolitana stazioni
 - PSC-Metropolitana sistemi
 - PSC-Distribuzione
 - Archi stradali
 - Edifici
 - BordoStrada
 - Ferrovia
 - Fiumi
 - Delimitazioni
 - Viabilità secondaria
 - Infrastrutture
 - PSC-Sistemi
 - invasi e alvei dei corsi d'acqua
 - golene di Po
 - golena-dossi e idrografia
 - storica
 - emergenze paesaggistiche
 - aree agricole forese



SISTEMI

Comune di Ferrara - Cartografie PSC

- Legenda**
- Catasto-Particelle
 - Catasto-fogli
 - Archivi stradali
 - Edifici
 - Bordo Strada
 - Ferrovia
 - Fiumi
 - Delimitazioni
 - Viabilità secondaria
 - Infrastrutture
 - PSC-Corridoi infrastrutturali
 - PSC-Infrastrutture di progetto
 - ferrovie progetto
 - infrastrutture tecnologiche
 - metropolitana
 - idrovia
 - strada interrata
 - strada parco
 - strada progetto
 - PSC-Territori
 - Territorio urbanizzato
 - Territorio urbanizzabile
 - Territorio rurale
 - PSC-Strutture insediative
 - PSC-Ambiti
 - ambito ad alta vocazione produttiva agricola
 - ambito di valore naturale e ambientale
 - ambito di valore naturale e ambientale
 - ambiti urbani consolidati
 - centri storici
 - ambiti nei nuovi insediamenti

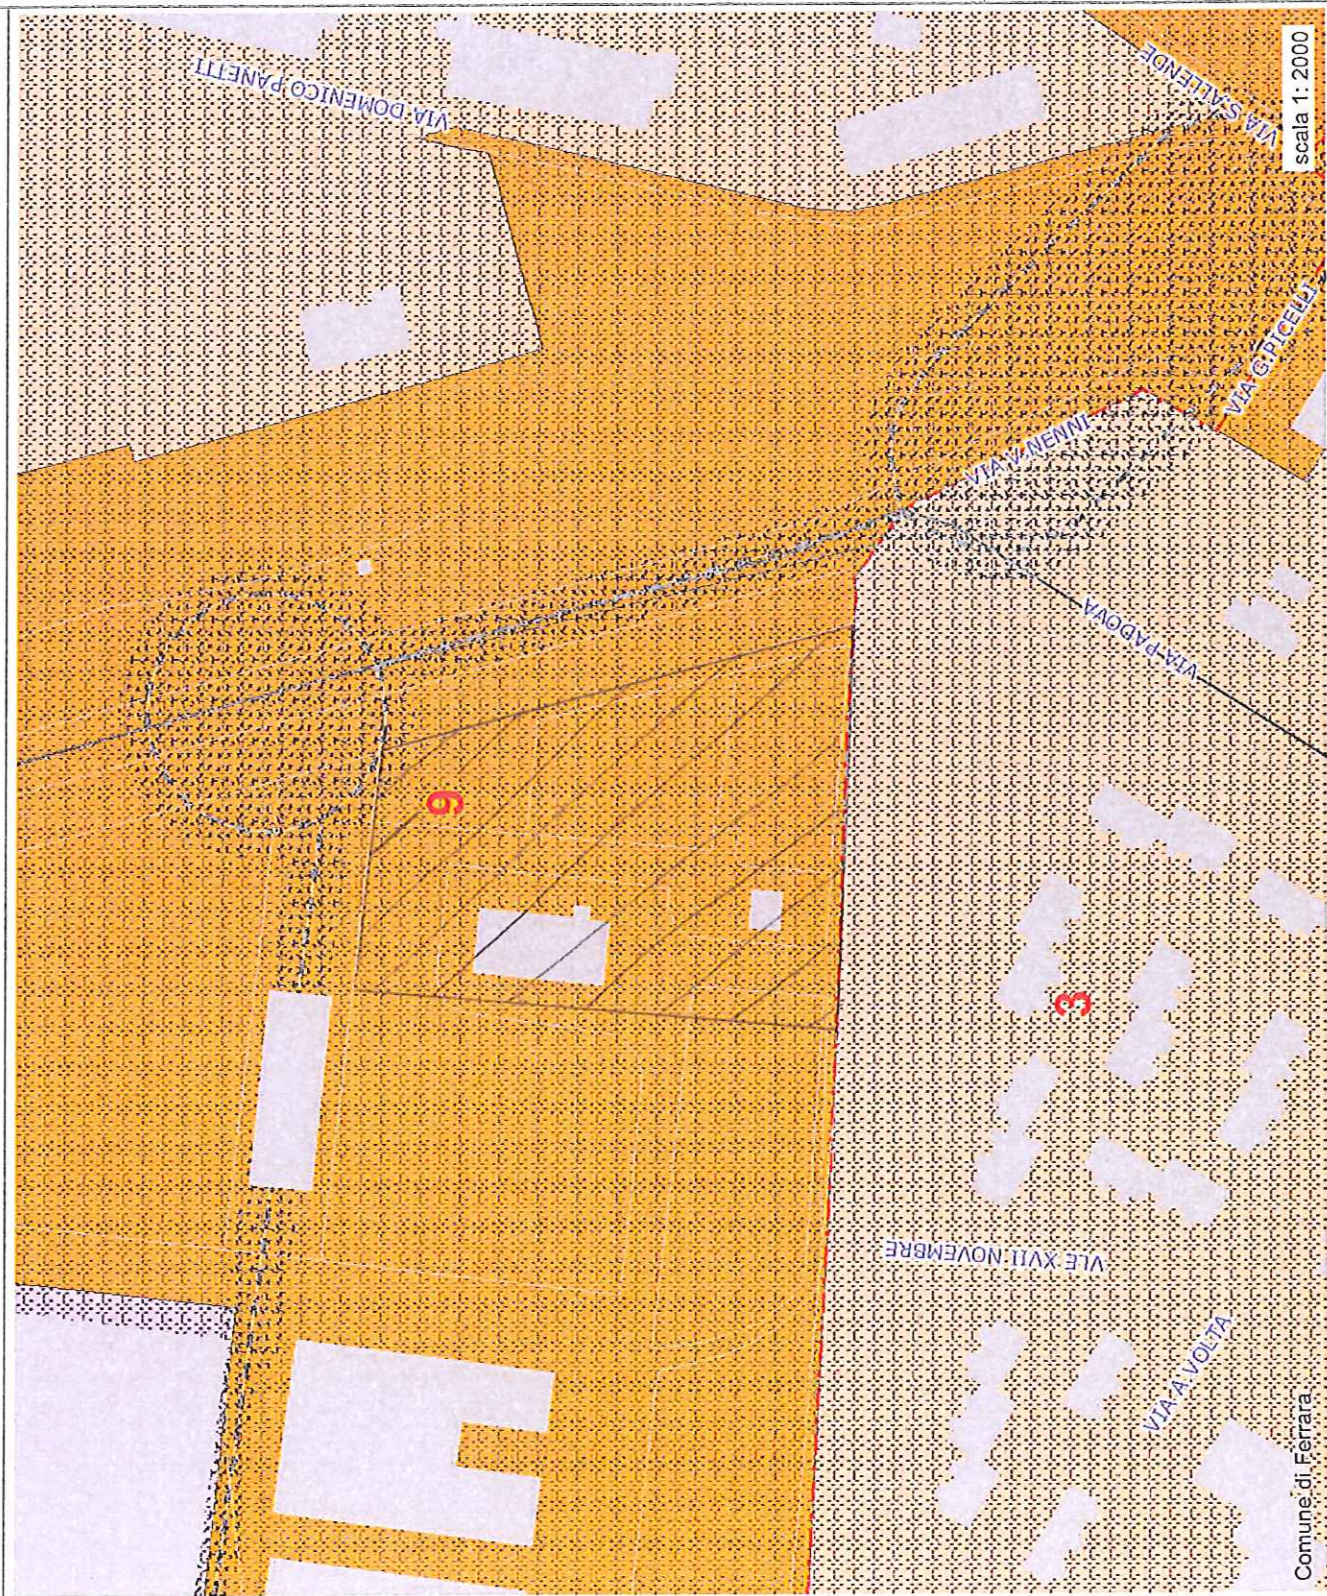

scala 1: 2000


Comune di Ferrara

ASITI

Comune di Ferrara - Cartografie PSC


Legenda

- Catasto-Particelle
- Catasto-fogli
- PSC-Ciclabili rurali
- PSC-Ciclabili ambientali
- PSC-Ciclabili urbane
- PSC-Strade
- Strade sotterranee
- nodi viari
- strada parco
- strada
- PSC-Infrastruttura tecnologica
- PSC-Metropolitana
- PSC-Stazioni metropolitana
- PSC-Assi di connessione
- Archi stradali
- Edifici
- BordoStrada
- Ferrovia
- Fiuari
- Delimitazioni
- Viabilità secondaria
- Infrastrutture
- PSC-Tessuti consolidati
- PSC-Nuovi tessuti residenziali
- PSC-Nuovi tessuti produttivi
- PSC-Residenza da ricalif
- PSC-Produttivo da ricalif
- PSC-Attrezzature collettive
- PSC-Parchi urbani
- PSC-Forestazione

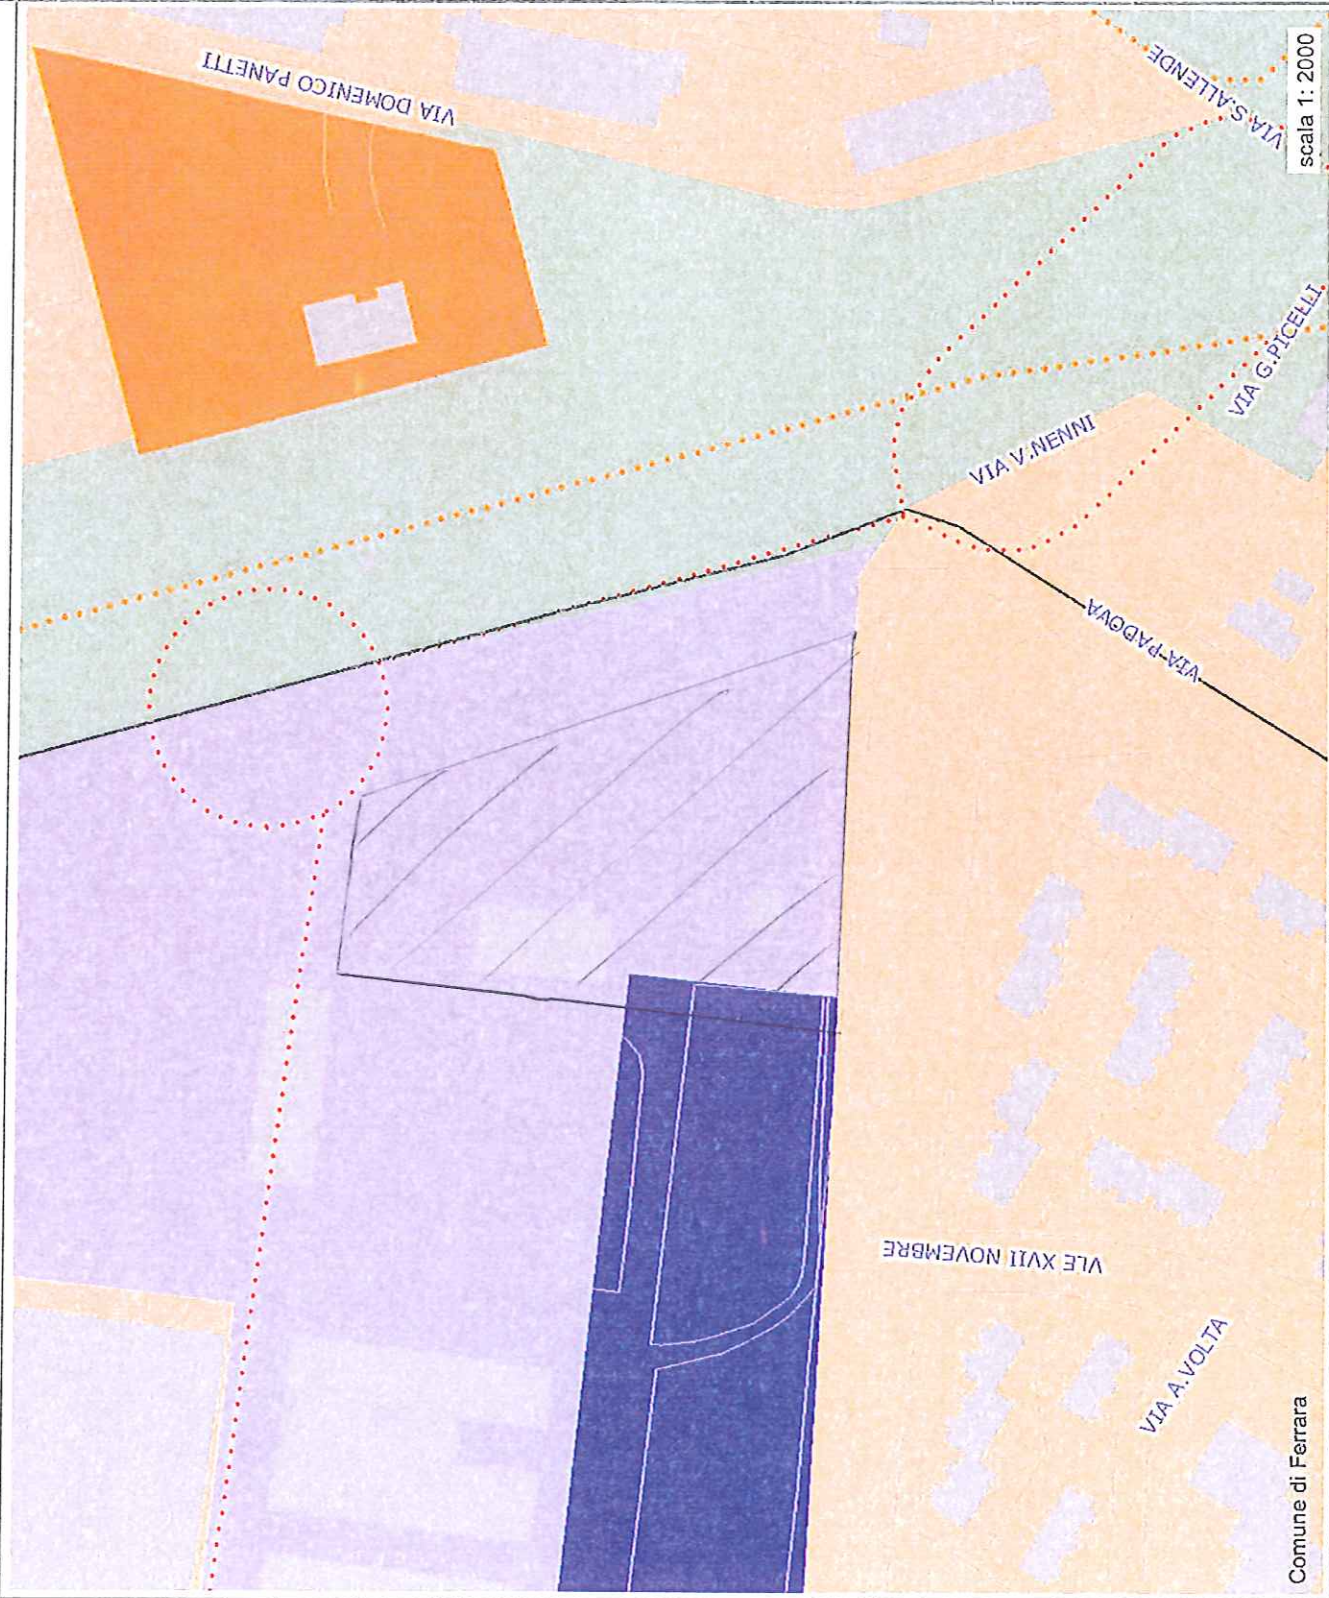

scala 1: 2000

Comune di Ferrara

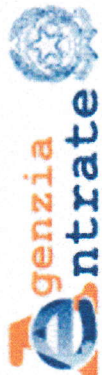

Ufficio Provinciale di Ferrara - Territorio
Servizi Catastali

Data: 21/02/2013 - Ora: 08.50.01
Visura n.: T11282 Pag: 1

Fine

Visura per immobile

Situazione degli atti informatizzati al 21/02/2013

Dati della richiesta	Comune di FERRARA (Codice: D548)
Catasto Terreni	Provincia di FERRARA
	Foglio: 101 Particella: 1055

Area di enti urbani e promiscui

N.	DATI IDENTIFICATIVI				DATI CLASSAMENTO					DATI DERIVANTI DA
	Foglio	Particella	Sub	Porz	Qualità Classe	Superficie(m²) ha are ca	Deduz	Reddito		
1	101	1055		-	ENTE URBANO	1 32 77		Dominicale	Agrario	Variazione del 18/02/2013 n. 20570 .1/2013 in atti dal 19/02/2013 (protocollo n. FE0020570) presentato il 18/02/2013
Notifica						Partita		1		
Annotazioni		di immobile: sr								

Unità immobiliari n. 1

Tributi erariali: Euro 0,90

Visura telematica