

STUDIO ASSOCIATO GEOMETRI
 FERRARI FRANCESCO - MICHELINI STEFANO
 Via Ada Negri 1 44124 - Ferrara
 Tel/Fax: 0532-977263 0532-971388 e-mail: info@stamichelini.it




RICHIESTA DI SANATORIA ALLE OPERE REALIZZATE IN DIFFORMITÀ
 AL PERMESSO DI COSTRUIRE PG 83498/07, PER LA REALIZZAZIONE DI OPERE DI URBANIZZAZIONE
 E REALIZZAZIONE PISCINA IN ATTUAZIONE DEL PP.P.G. 41155/06

data: 10 GIU. 2013
 scala: 1:100
 oggetto: Stralzo funzionale del Piano Particolareggiato di iniziativa Pubblica Area G2
 via Franceschini Zona Doro Ferrara
 tab.: 5P_V elaborato: Comparativa: Pianta - Prospetti - Sezioni


SAINTORIA E VARIANTE PER OPERE REALIZZATE DA REALIZZARE A
 PIANO PARTICOLAREGGIATO AD INIZIATIVA PUBBLICA ZONA DORO

poliportiva doro
 Via Franceschini 9
 44124 Ferrara
 Tel: 0532-977263
 Fax: 0532-971388
 www.poliportiva.it


-  PORZIONE D'IMMOBILE NON OGGETTO D'INTERVENTO
-  COSTRUZIONI
-  DEMOLIZIONI

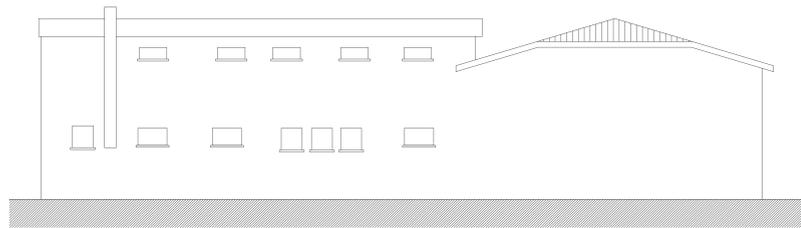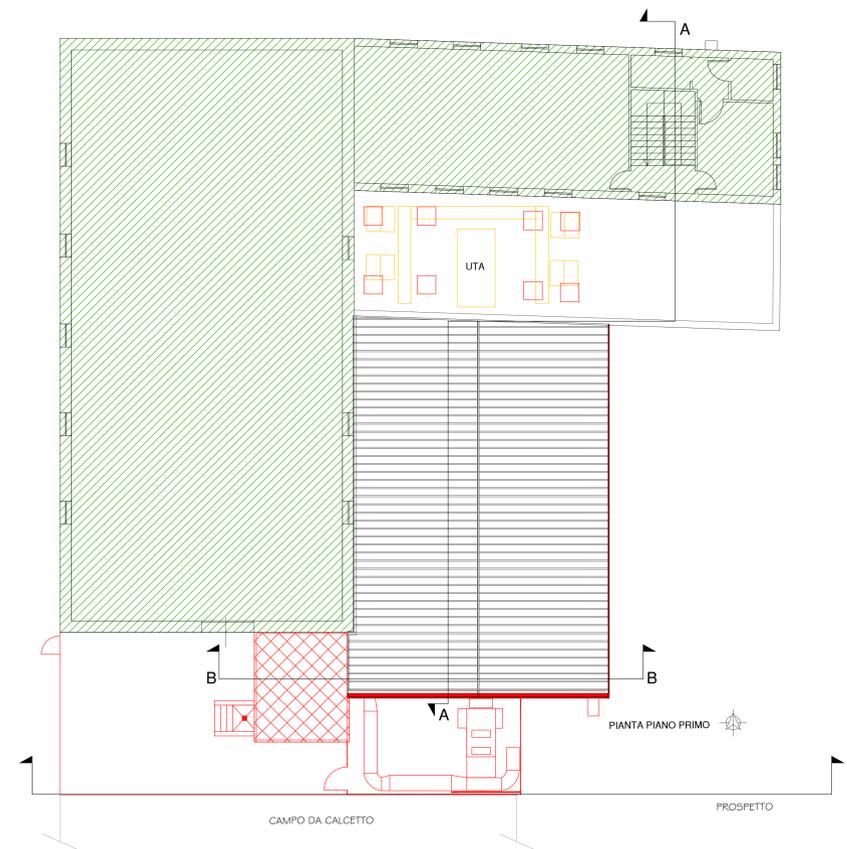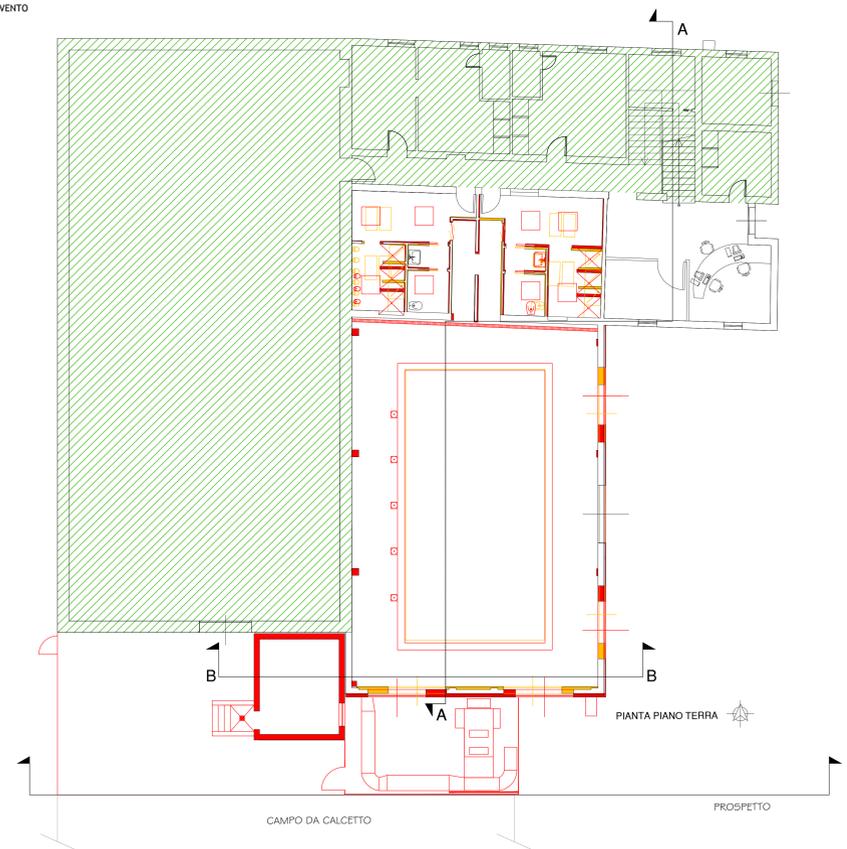


PROSPETTO NORD

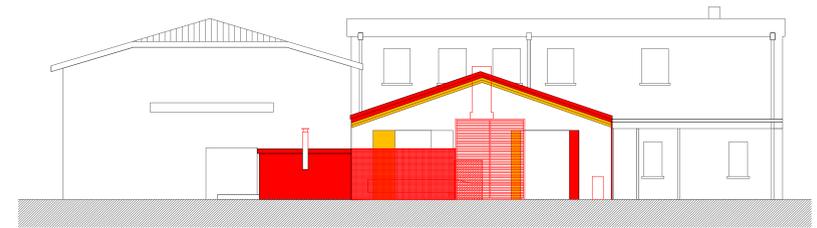


PROSPETTO SUD

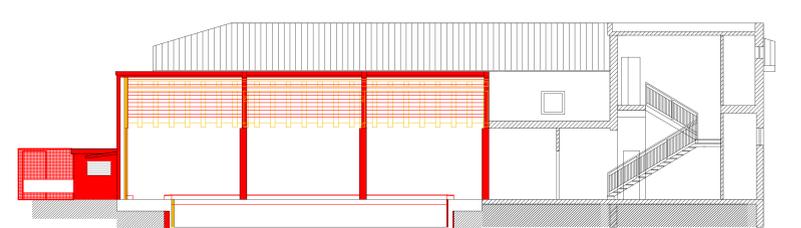


SEZIONE A-A

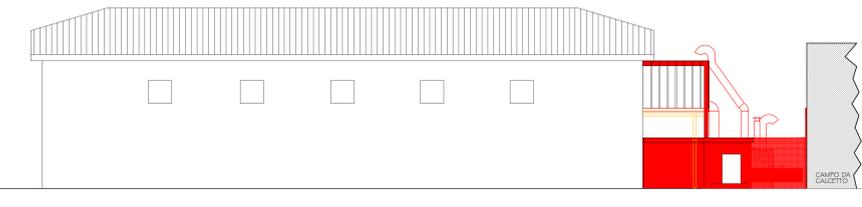

PROSPETTO OVEST

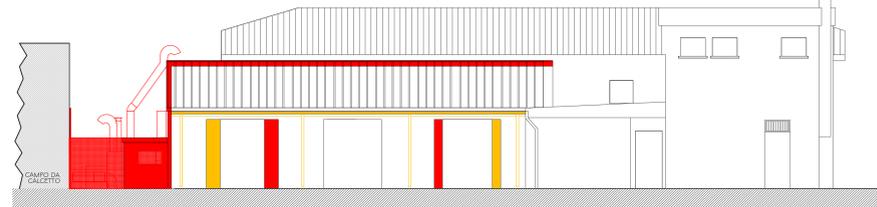

PROSPETTO EST

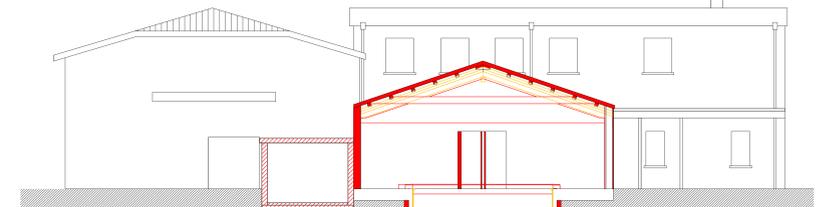

SEZIONE B-B