

SANATORIA E VARIANTE PER OPERE REALIZZATE E DA REALIZZARE A PIANO PARTICOLAREGGIATO AREA G2 VIA FRANCESCHINI ZONA DORO

STUDIO ASSOCIATO GEOMETRI  
 FERRARI FRANCESCO - MICHELINI STEFANO  
 Via Ada Negri, 1 - 44124 Ferrara  
 Tel/Fax. 0532-977263 0532-971388 e-mail: info@ferrarmichelini.it

**RICHIESTA DI SANATORIA ALLE OPERE REALIZZATE IN DIFFORMITÀ  
 AL PERMESSO DI COSTRUIRE PG 63496/07, PER LA REALIZZAZIONE DI OPERE DI URBANIZZAZIONE  
 E REALIZZAZIONE PISCINA IN ATTUAZIONE DEL PP P.G. 41155/06**


data : 3 SET. 2013

scala 1:100 oggetto: Stralcio funzionale del Piano Particolareggiato di iniziativa Pubblica Area G2  
 via Franceschini Zona Doro Ferrara

tav. : 8\_V elaborato: Variante/sanatoria: Lay-out locale tecnico

Il Tecnico:  
 Geom. Ferrari Francesco

polisportiva doro  
 Il Gestore:  
 Palestra Doro - Via Franceschini, 9  
 44100 Sig. Mazzanti Luciano  
 Presidente Pro-Tempore Polisportiva Doro  
 poldoro@poldoro.it www.poldoro.it

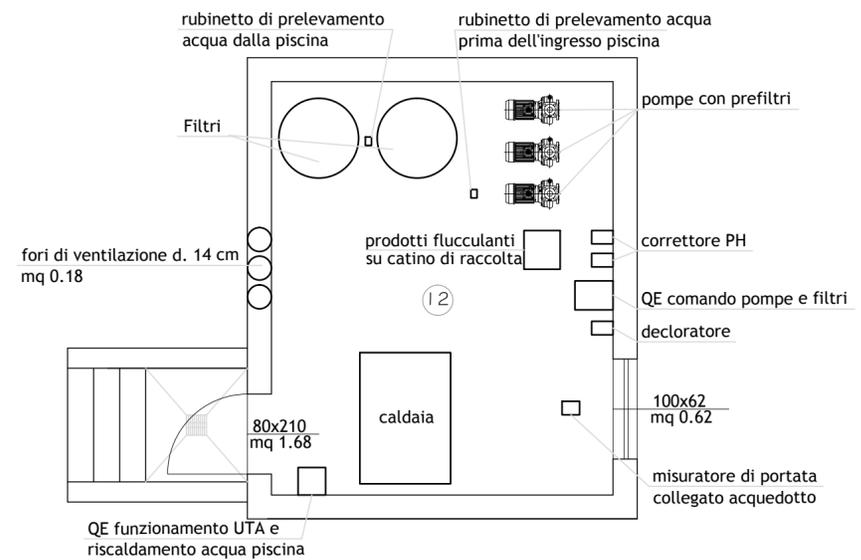

LOCALE	SUPERFICIE PAVIMENTATA	SUPERFICIE ILLUMINANTE e VENTILANTE NORMATIVA	SUPERFICIE ILLUMINANTE DI PROGETTO	SUPERFICIE VENTILANTE DI PROGETTO
⑫ LOCALE TECNICO	mq. 14,11	mq. 0.71 (1/20)	mq. 0.71	mq. 0.89