


PLANIMETRIA 1:1000

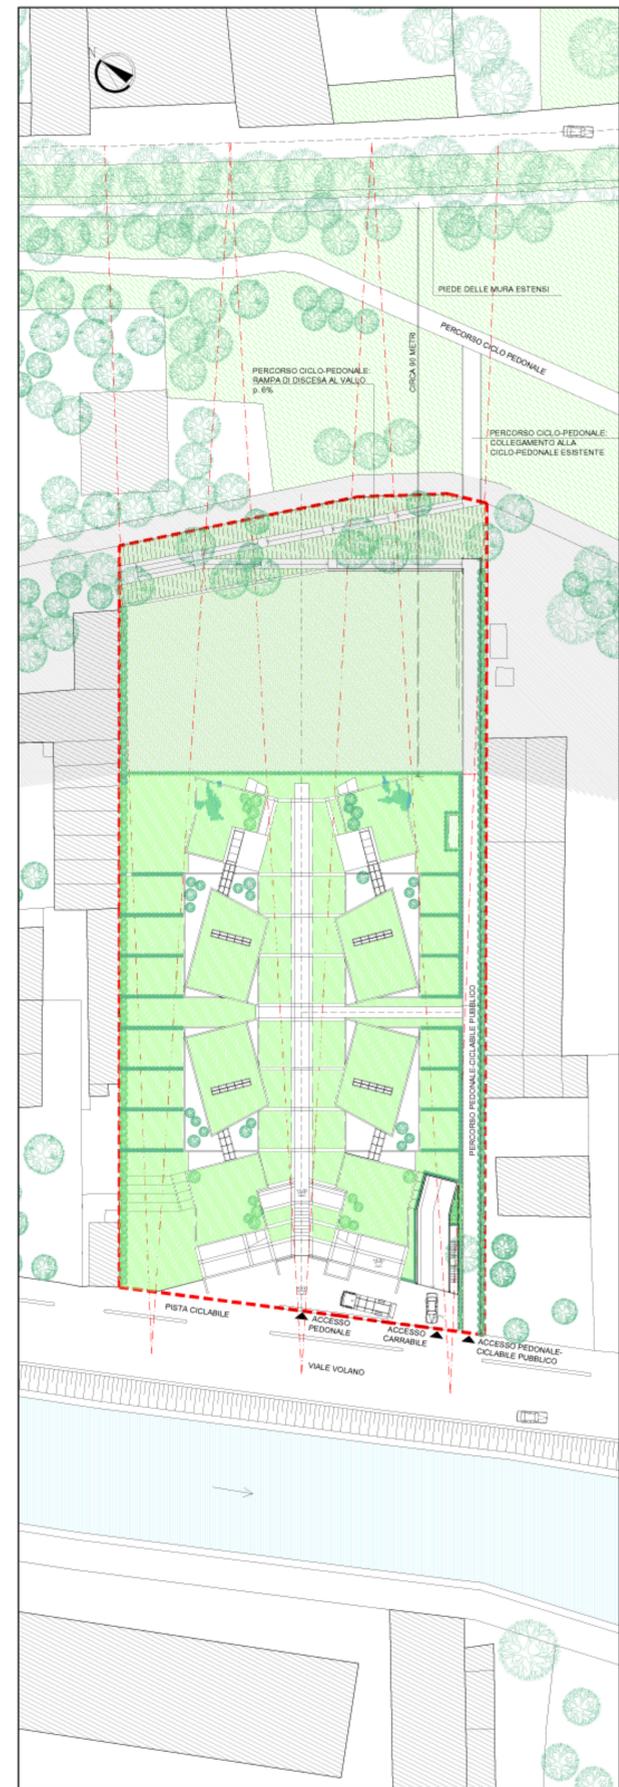

PLANIMETRIA 1:500

- SUPERFICIE TERRITORIALE - PERIMETRO DEL PIANO PARTICOLAREGGIATO
- VERDE PUBBLICO
- VERDE PRIVATO
- FASCIA DI RISPETTO AL VALLO
- CONI VISIVI VERSO LE MURA

COMUNE DI FERRARA
PROGRAMMA SPECIALE D'AREA
L.R. n. 30 Agosto 1996
PIANO URBANISTICO ATTUATIVO DI INIZIATIVA PRIVATA
"OFFICINE METALLURGICHE LUX"
Viale Volano n. 69- FERRARA
NUOVE RESIDENZE

<p>PROPRIETA' IMMOBILIARE ADELE s.r.l. 69, Viale Volano 44121 FERRARA</p> <p>PROGETTAZIONE URBANISTICA E PROGETTAZIONE ARCHITETTONICA GAE AULENTI ARCHITETTI ASSOCIATI ARCH. GAE AULENTI ARCH. MARCO BUFFONI ARCH. FRANCESCA FENAROLI ARCH. VITTORIA MASSA 4, PIAZZA SAN MARCO 20121 MILANO</p> <p>PROGETTAZIONE URBANISTICA E PROJECT MANAGEMENT ING. FRANCESCO MASCELLANI 6, P.TTA COMBATTENTI 44121 FERRARA</p> <p>RICERCA STORICA E CONSULENZA ARCH. BARBARA PAZI 75, Via Palestro 44121 FERRARA</p> <p>INDAGINI GEOLOGICHE ED AMBIENTALI DOTT. GEOL. THOMAS VERONESE 19, Via Roma 44021 CODIGORO (FE)</p>	
---	--

IL PROGETTISTA	IL DIRETTORE DEI LAVORI	LA PROPRIETA'
----------------	-------------------------	---------------

OGGETTO **PROGETTO: PLANIMETRIE DI INQUADRAMENTO**

scala : 1:1000-1:500	cod. file : E01/1.dwg	data emissione : 10.05.2011	aggiornamento : 18.10.2012
		rif. progetto	eseguito da:
		469	AULENTI
		disegno:	agg.
18 ottobre 2012		Modifica altezza edifici	E01/1 1