


SEZIONE LONGITUDINALE (Profilo Smaltimento Acque Bianche)



SEZIONE LONGITUDINALE (Profilo Smaltimento Acque Grigie)



Percorso ciclo-pedonale: collegamento alla ciclo-pedonale esistente da realizzarsi a carico del soggetto attuatore

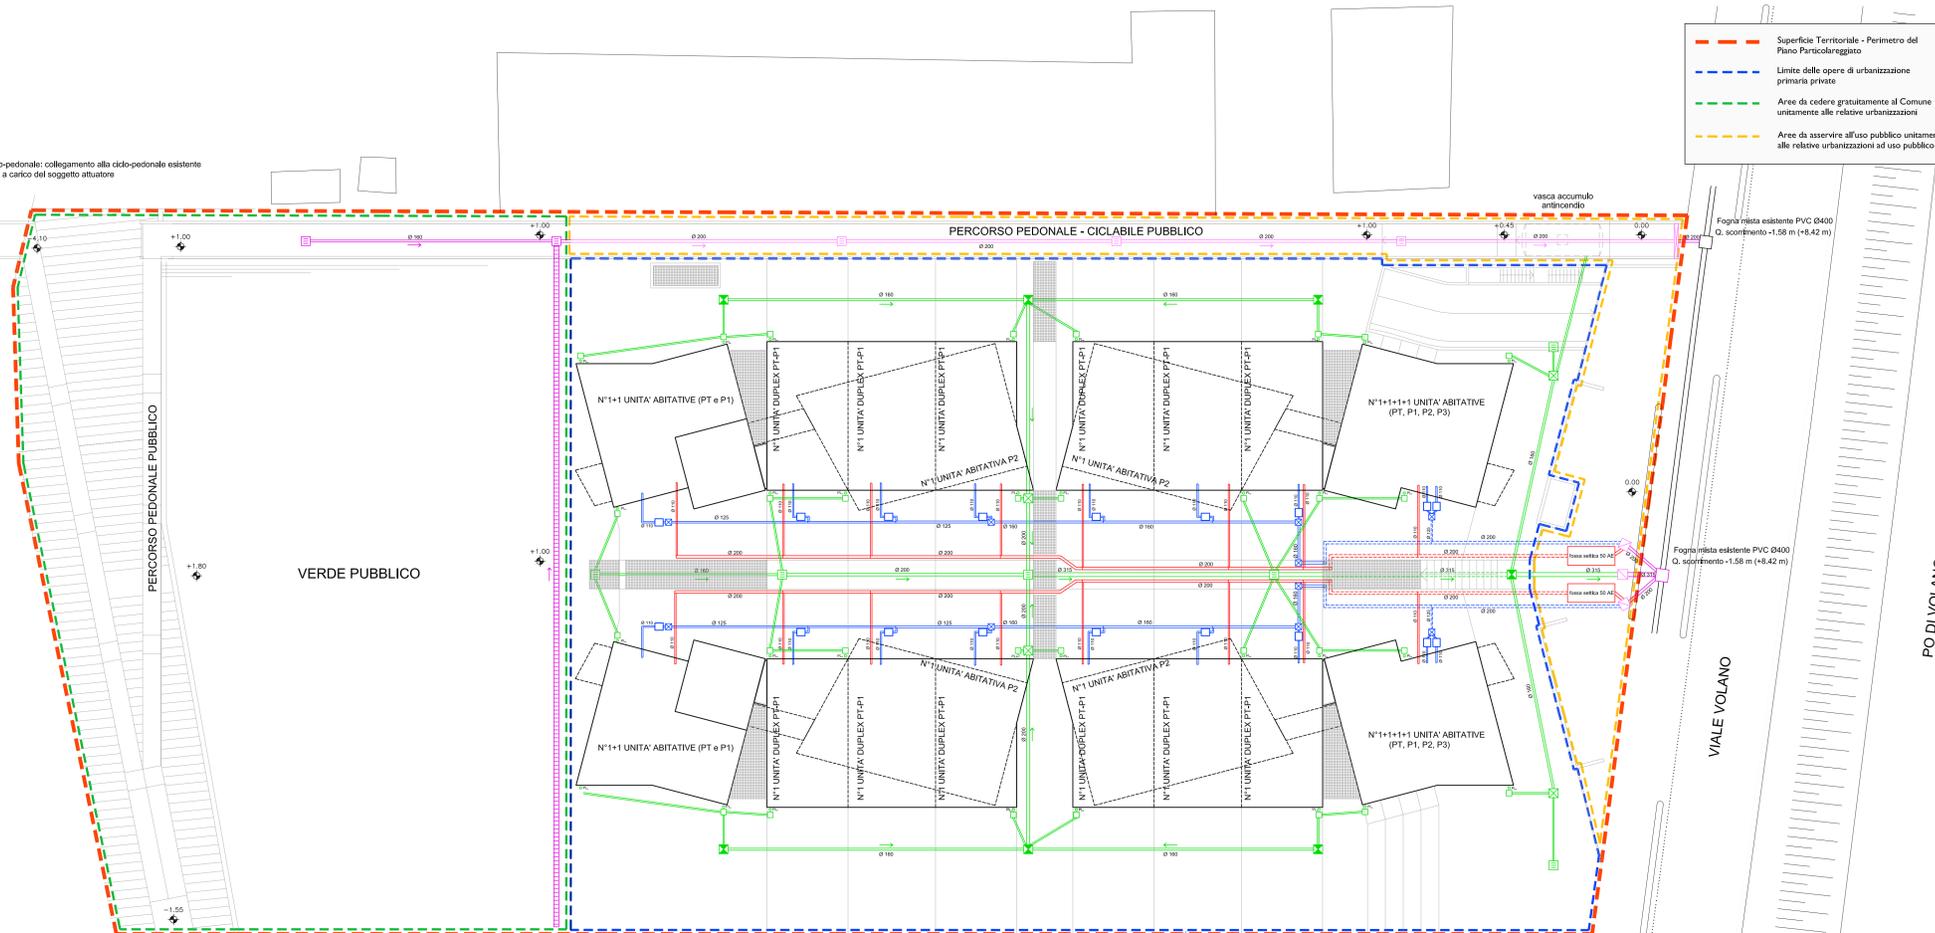

PLANIMETRIA

N.B.: La quota ±0,00 corrisponde alla quota +19,15 riferita al caposaldo consortile di tav. A01/1

LEGENDA	
FOGNATURA NERA PRIVATA	
	Linea Acque Nere
	Linea Acque Grigie
	Pozzetto Degrassatore PE 6-10 AE
	Pozzetto Ispezionabile 50x50 cm
	Fossa settica 50 AE
FOGNATURA BIANCA PRIVATA	
	Linea Acque Bianche Private
	Pluviale
	Pozzetto sottopluviale
	Pozzetto di raccolta con Caditoia
	Pozzetto di raccordo 60 x 60
	Pozzetto di raccordo e ispezione
FOGNATURA PRIVATA AD USO PUBBLICO	
	Linea Acque Bianche/Nere
	Tubo Microforato per drenaggio acque superficiali da aree verdi
	Pozzetto di raccolta con Caditoia
	Griglie di raccolta
	Pozzetto allaccio lotto 80x80 cm
	Pozzetto ispezionabile di intercettazione fognatura esistente 100x100 cm
FOGNATURA PUBBLICA	
	Linea Acque Bianche/Nere
	Tubo Microforato per drenaggio acque superficiali da aree verdi
	Pozzetto di raccolta con Caditoia
	Griglie di raccolta
	Pozzetto allaccio lotto 80x80 cm
	Pozzetto ispezionabile di intercettazione fognatura esistente 100x100 cm

AGGIORNAMENTI	
◇	18 ottobre 2012: modificata posizione vasca accumulo antinondio

COMUNE DI FERRARA
PROGRAMMA SPECIALE D'AREA
L.R. n. 30 Agosto 1996
PIANO URBANISTICO ATTUATIVO DI INIZIATIVA PRIVATA
"OFFICINE METALLURGICHE LUX"
Viale Volano n. 69- FERRARA
NUOVE RESIDENZE

PROPRIETA'	IMMOBILIARE ADELE s.r.l. 69,Viale Volano 44121 FERRARA
PROGETTAZIONE URBANISTICA E PROGETTAZIONE ARCHITETTONICA	GAE AULENTI ARCHITETTI ASSOCIATI ARCH. GAE AULENTI ARCH. MARCO BIFFONI ARCH. FRANCESCA FENAROLI ARCH. VITTORIA MASSA 4, PIAZZA SAN MARCO 20121 MILANO
PROGETTAZIONE URBANISTICA E PROJECT MANAGEMENT	ING. FRANCESCO MASCELLANI 6, P.TTA COMBATTENTI 44121 FERRARA
RICERCA STORICA E CONSULENZA	ARCH. BARBARA PAZI 75, Via Palestro 44121 FERRARA
INDAGINI GEOLOGICHE ED AMBIENTALI	DOTT. GEOL. THOMAS VERONESE 16, Via Roma 44021 COGGIORSO (FE)

IL PROGETTISTA	IL DIRETTORE DEI LAVORI	LA PROPRIETA'
----------------	-------------------------	---------------

OGGETTO PROGETTO: SCHEMI PRELIMINARI DELLE RETI TECNOLOGICHE: RETE FOGNARIA

scala:	1:200	cod. file:	PP-106	data emissione:	18.10.2012	aggiornamento:	18.10.2012
--------	-------	------------	--------	-----------------	------------	----------------	------------

ref.	progetto	eseguito da:
		MASCELLANI
disegno:	106/1	app.
18 ottobre 2012		