




PIANTA AD OPERA ULTIMATA Scala 1:50

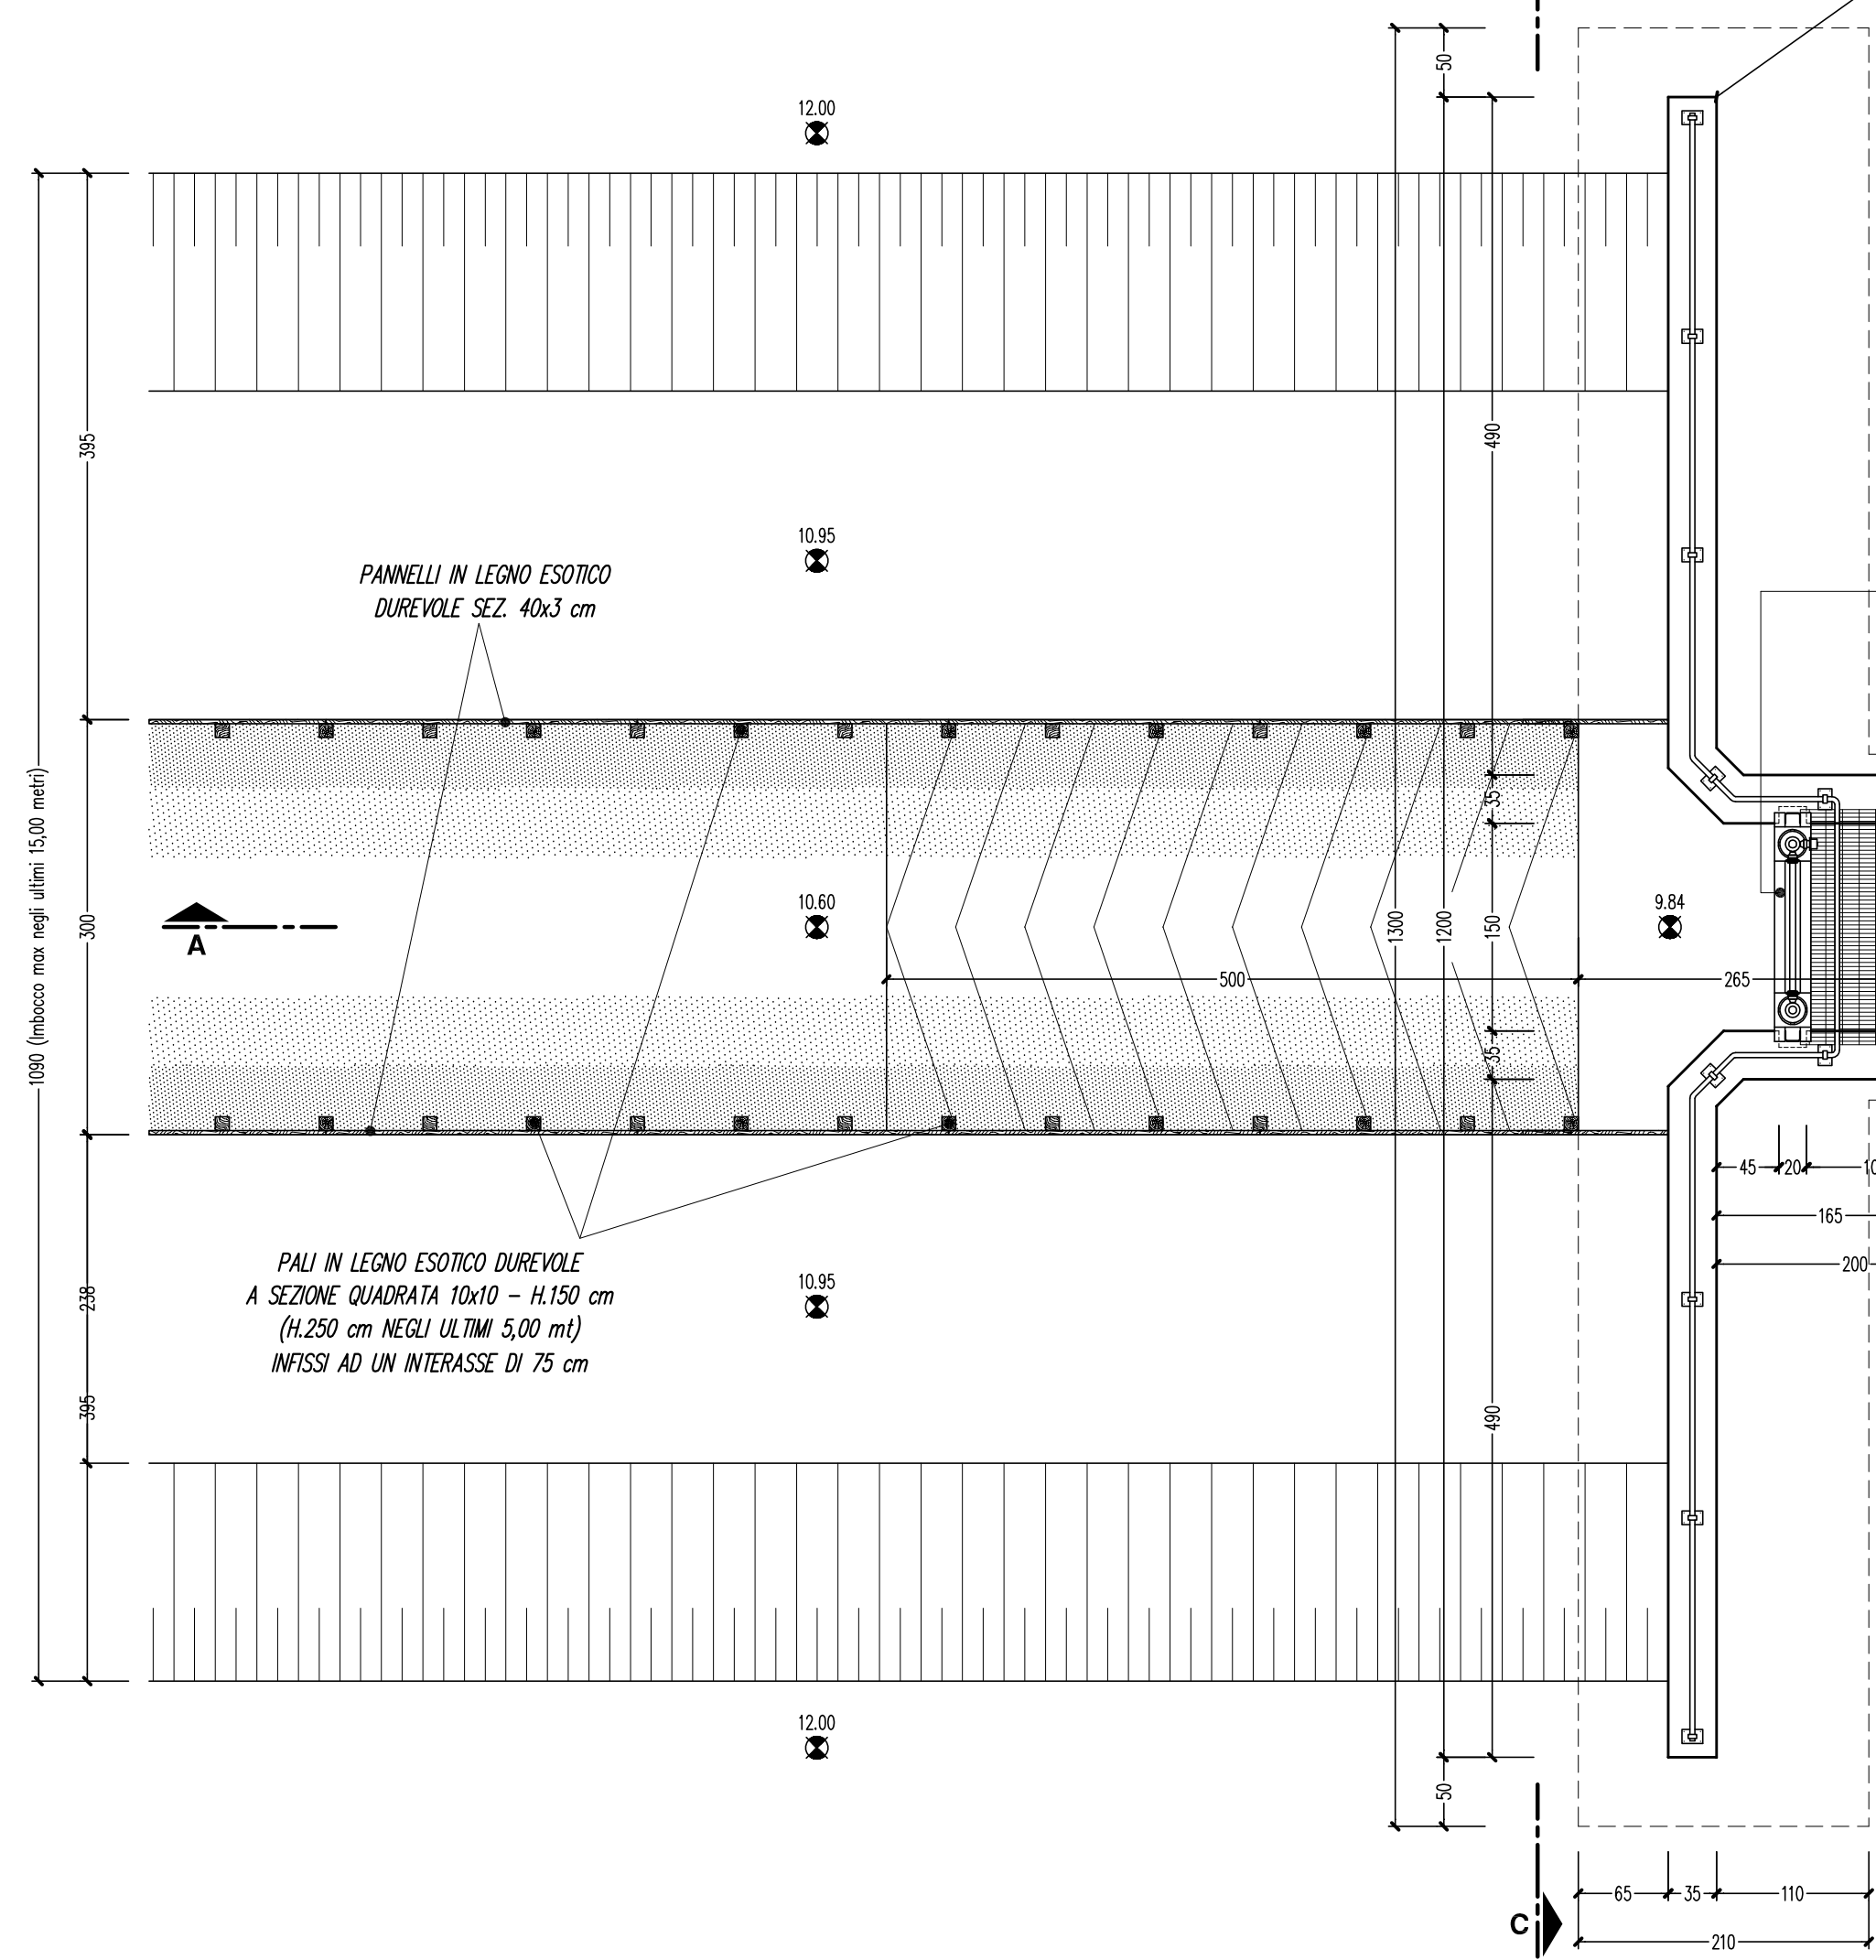


SEZIONE TRASVERSALE D-D Scala 1:50

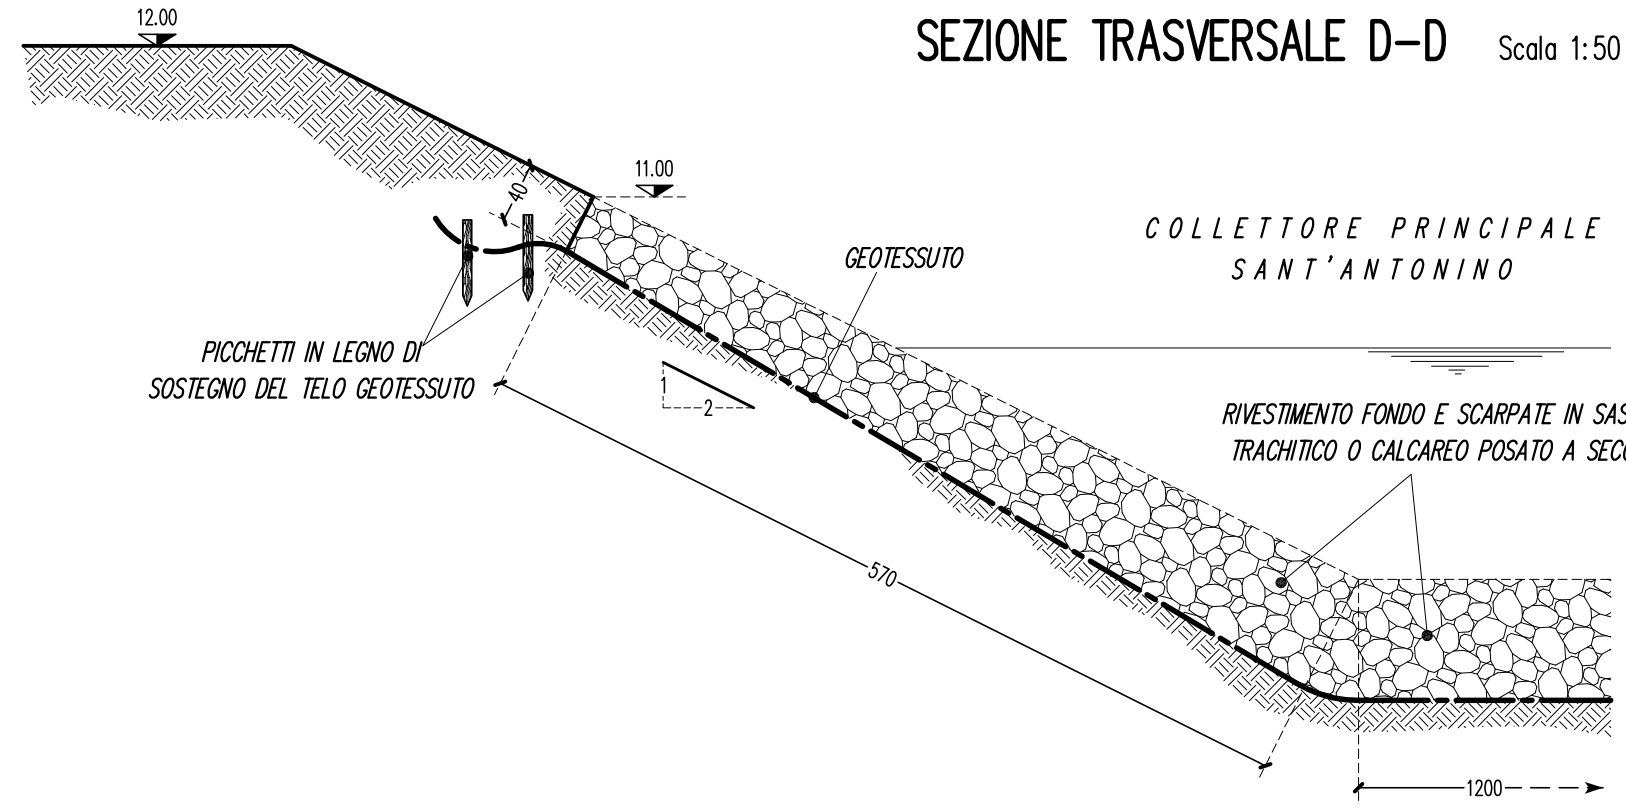


SEZIONE LONGITUDINALE A-A Scala 1:50

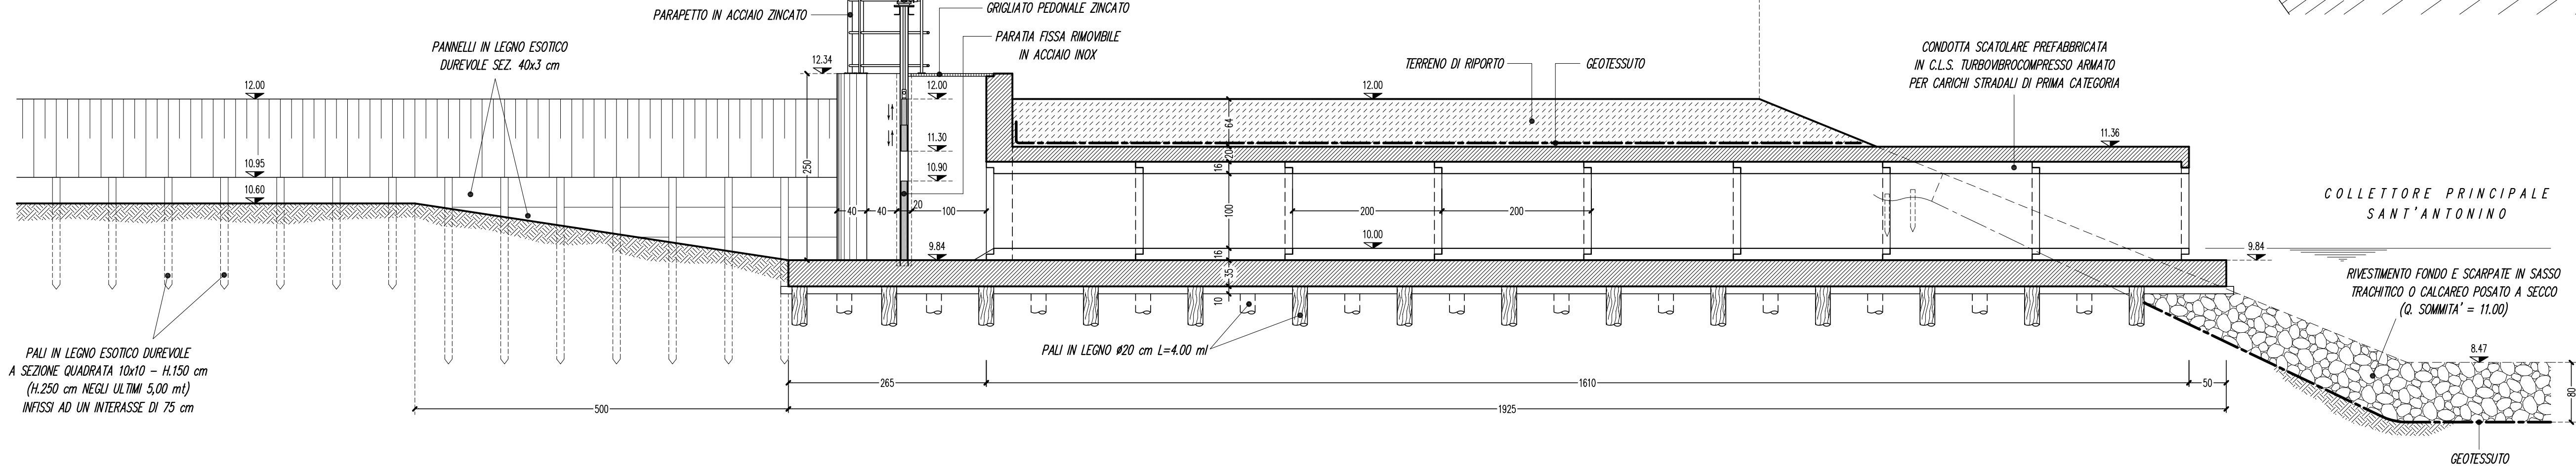


SEZIONE TRASVERSALE B-B Scala 1:50

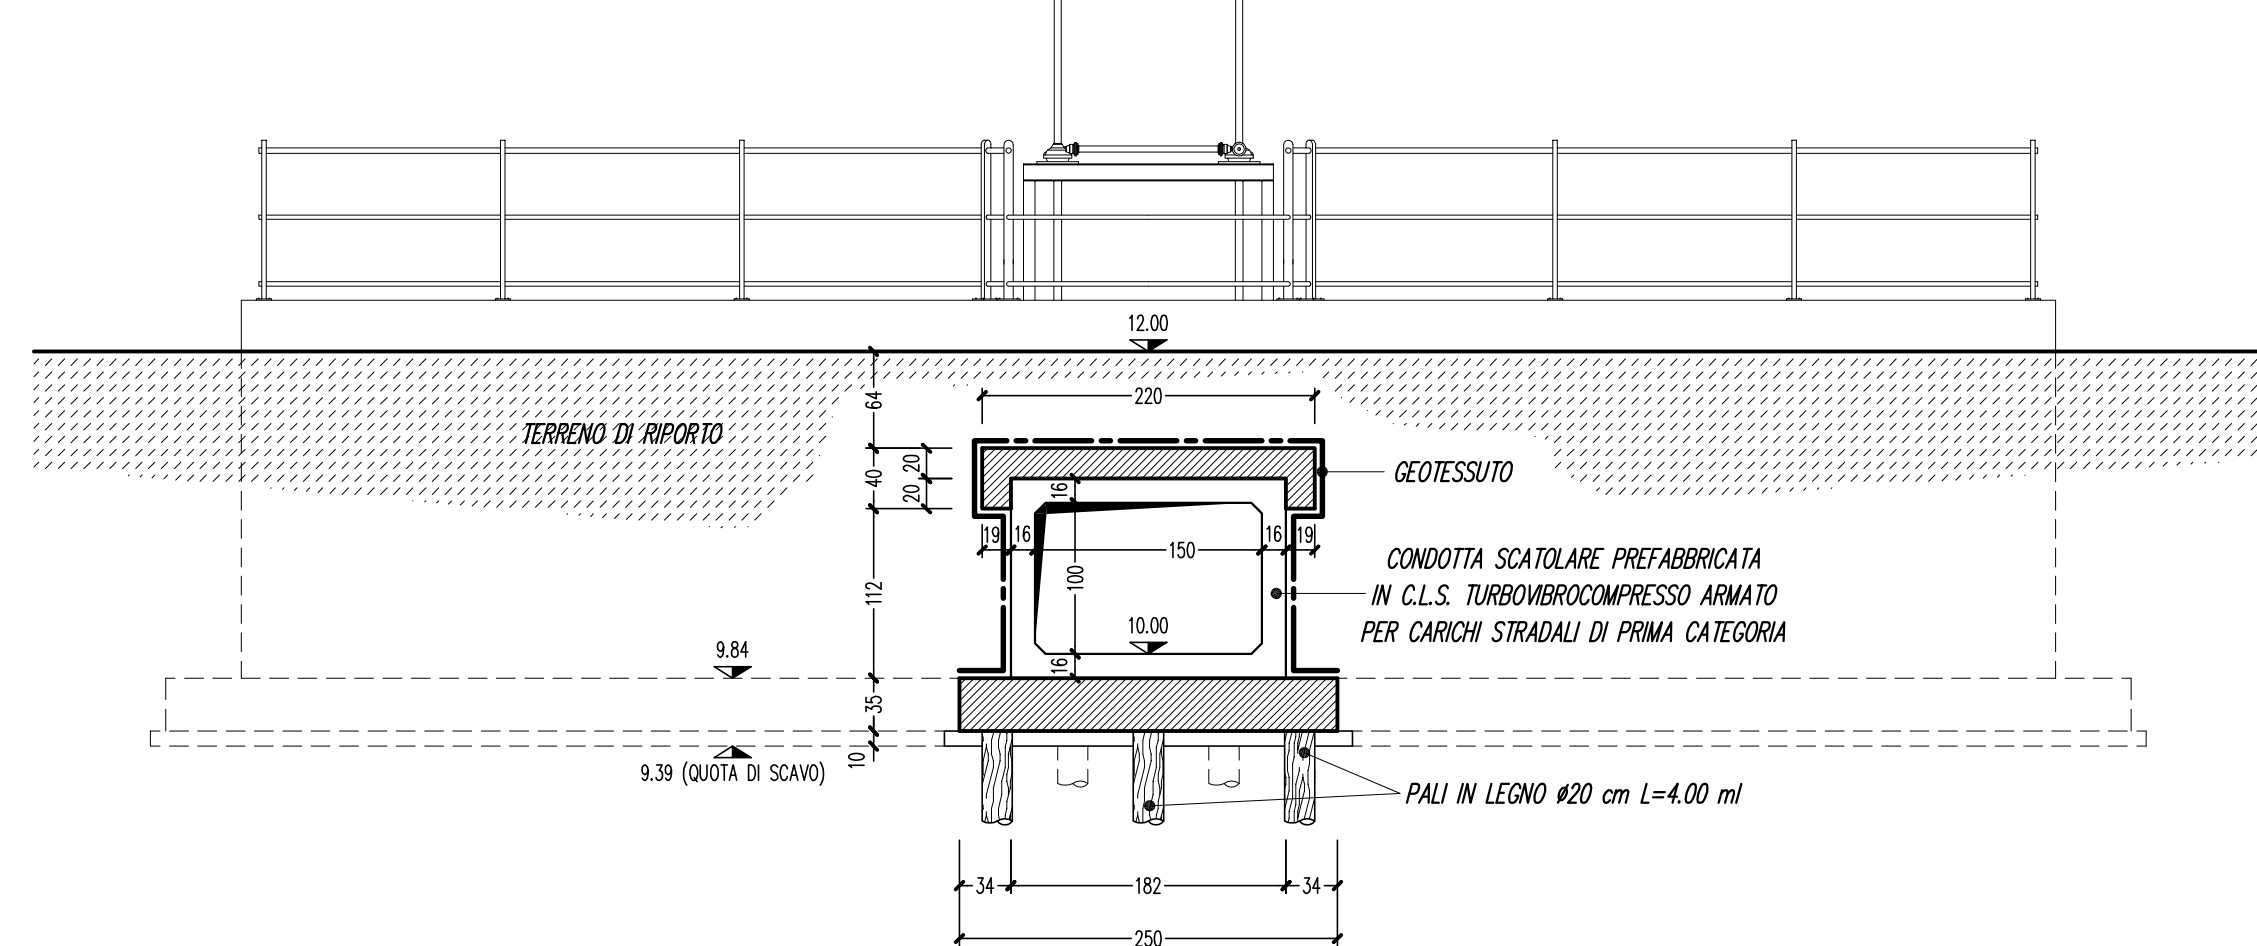

SEZIONE TRASVERSALE C-C Scala 1:50

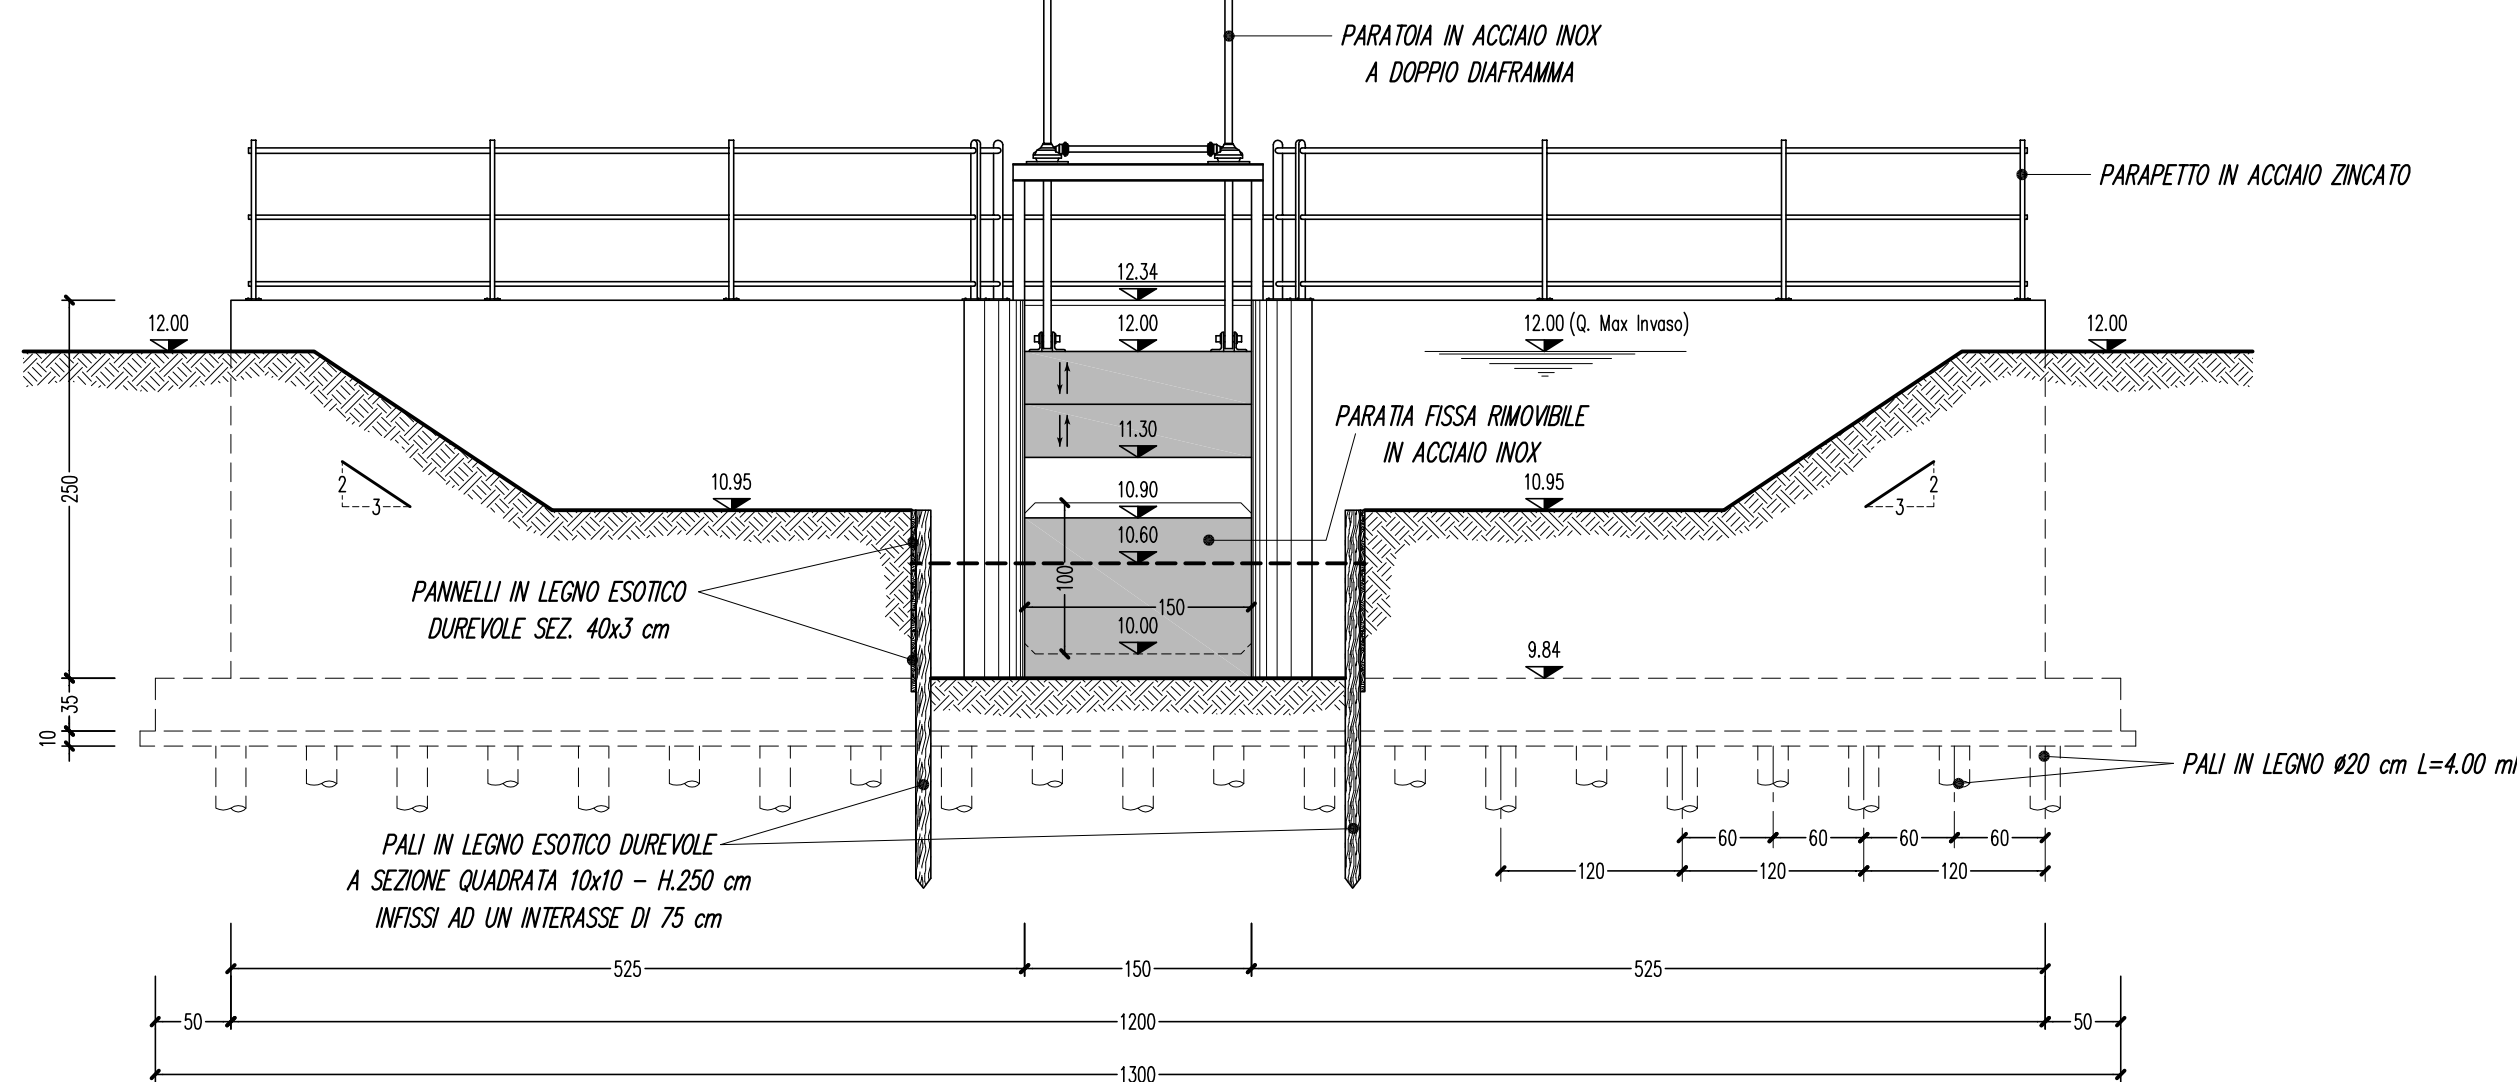

PIANTA PALIFICATA DI SOTTOFONDAZIONE Scala 1:100

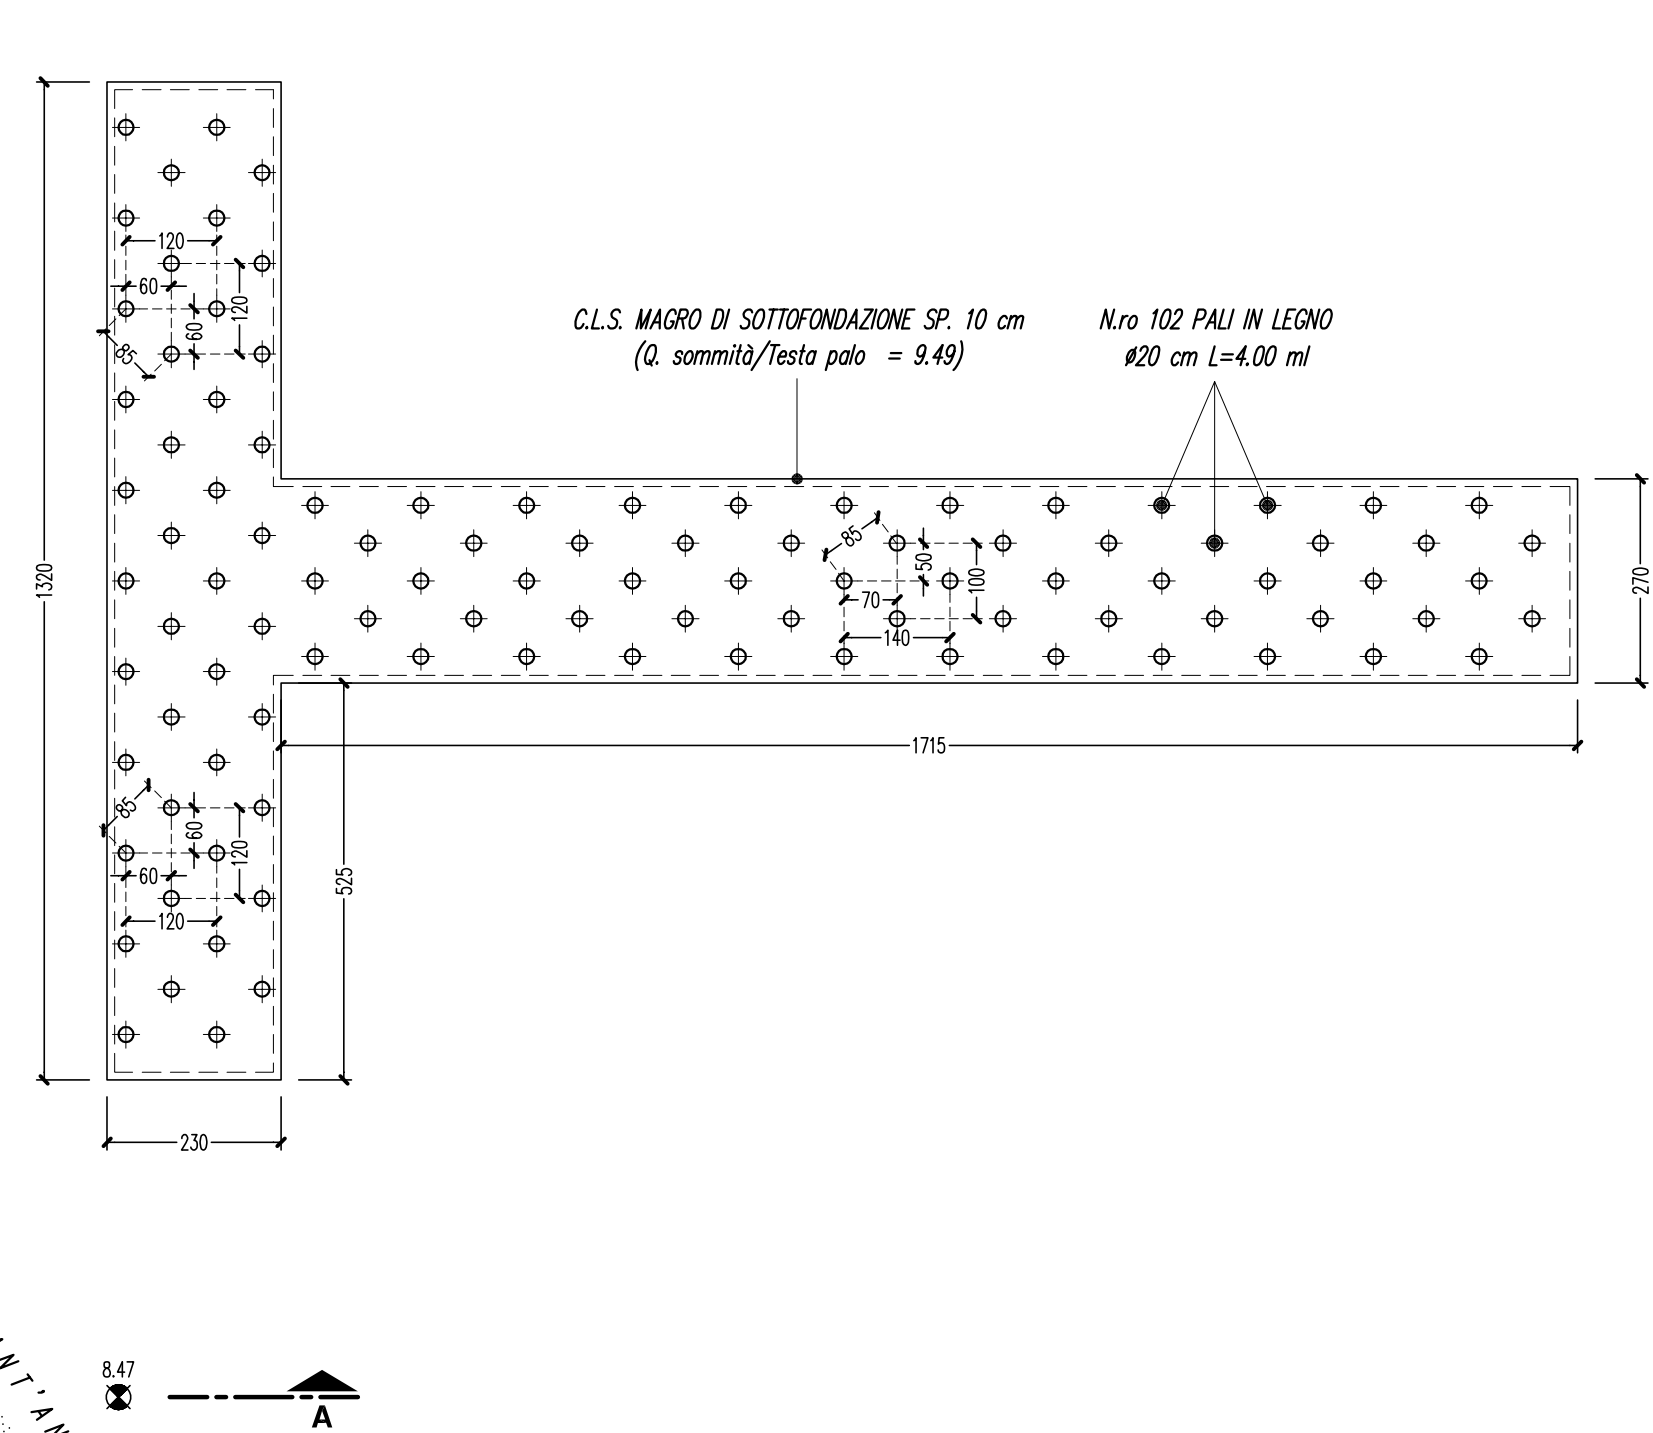

CONSORZIO DI BONIFICA PIANURA DI FERRARA

Sede legale e recapito postale:
44121 Ferrara Via Borgo dei Leoni, 28 - C.F. 93076450381
www.bonificaferarra.it - e-mail info@bonificaferarra.it
aderente all'ANAS
Associazione Nazionale Bonifiche, Irrigazioni e Miglioramenti Fondari

Studio di fattibilità per un "progetto di paesaggio"
attento alle tematiche della sostenibilità urbana
nell'area del nuovo ospedale di Ferrara in località Cona

PROGETTO PRELIMINARE


MANUFATTO TERMINALE

Pos. arch.: 9902_PP	Data:	Scala: 1:50/1:100	Elab. n°
IL PROGETTISTA (Dott. Ing. Marco Volpin)	IL RESPONSABILE DEL PROCEDIMENTO (Dott. Ing. Gianni Tebaldi)	Elab.: Carlo Mazzanti	Aggiornamenti:
GRUPPO OPERATIVO Dott. Ing. Laura Montanari Dott. Ing. Andrea Zoli Geom. Carlo Mazzanti Geom. Bruno Desiderati	File: 0902PP05M-B		


2.10




PLANIMETRIA GENERALE Scala 1:100

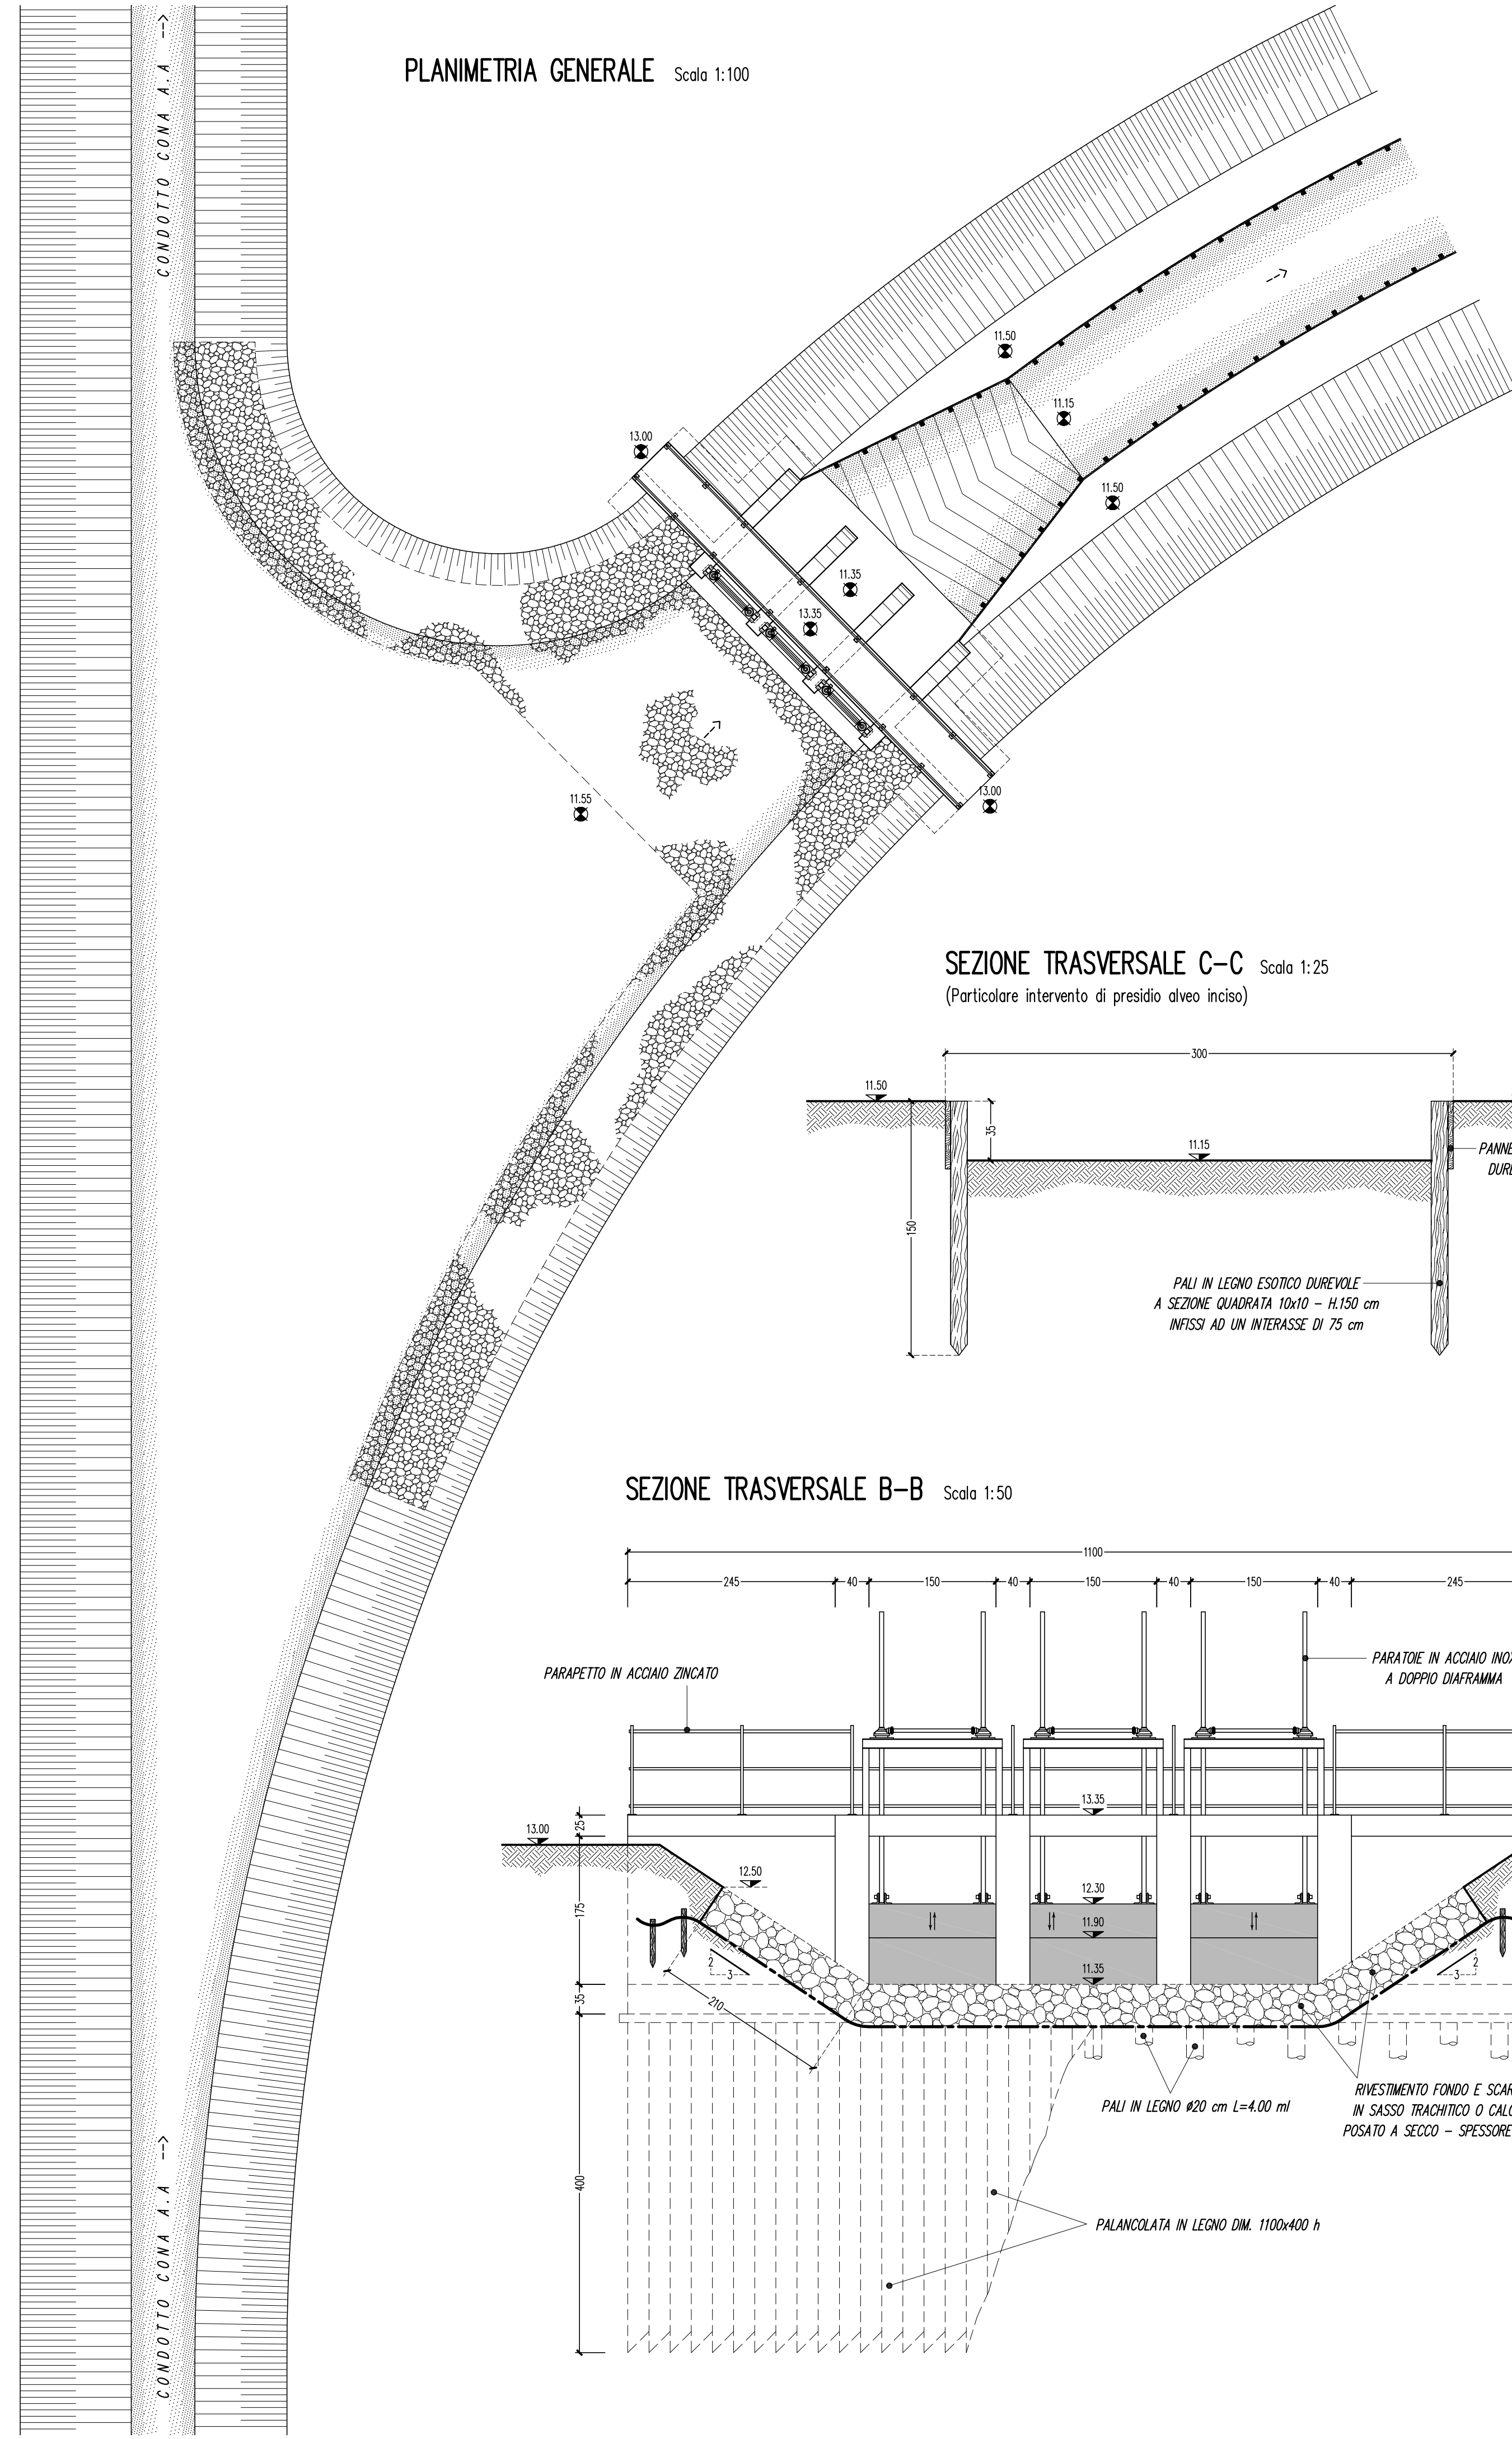


SEZIONE TRASVERSALE C-C Scala 1:25
(Particolare intervento di presidio alveo inciso)

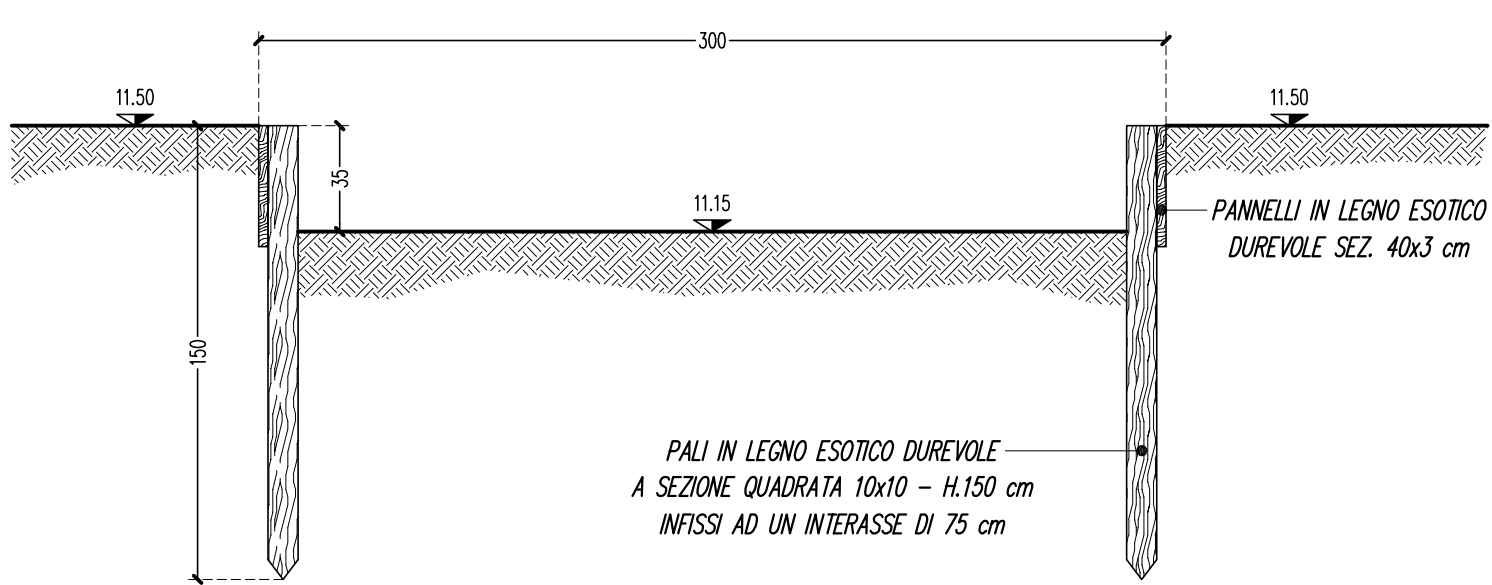


SEZIONE TRASVERSALE B-B Scala 1:50

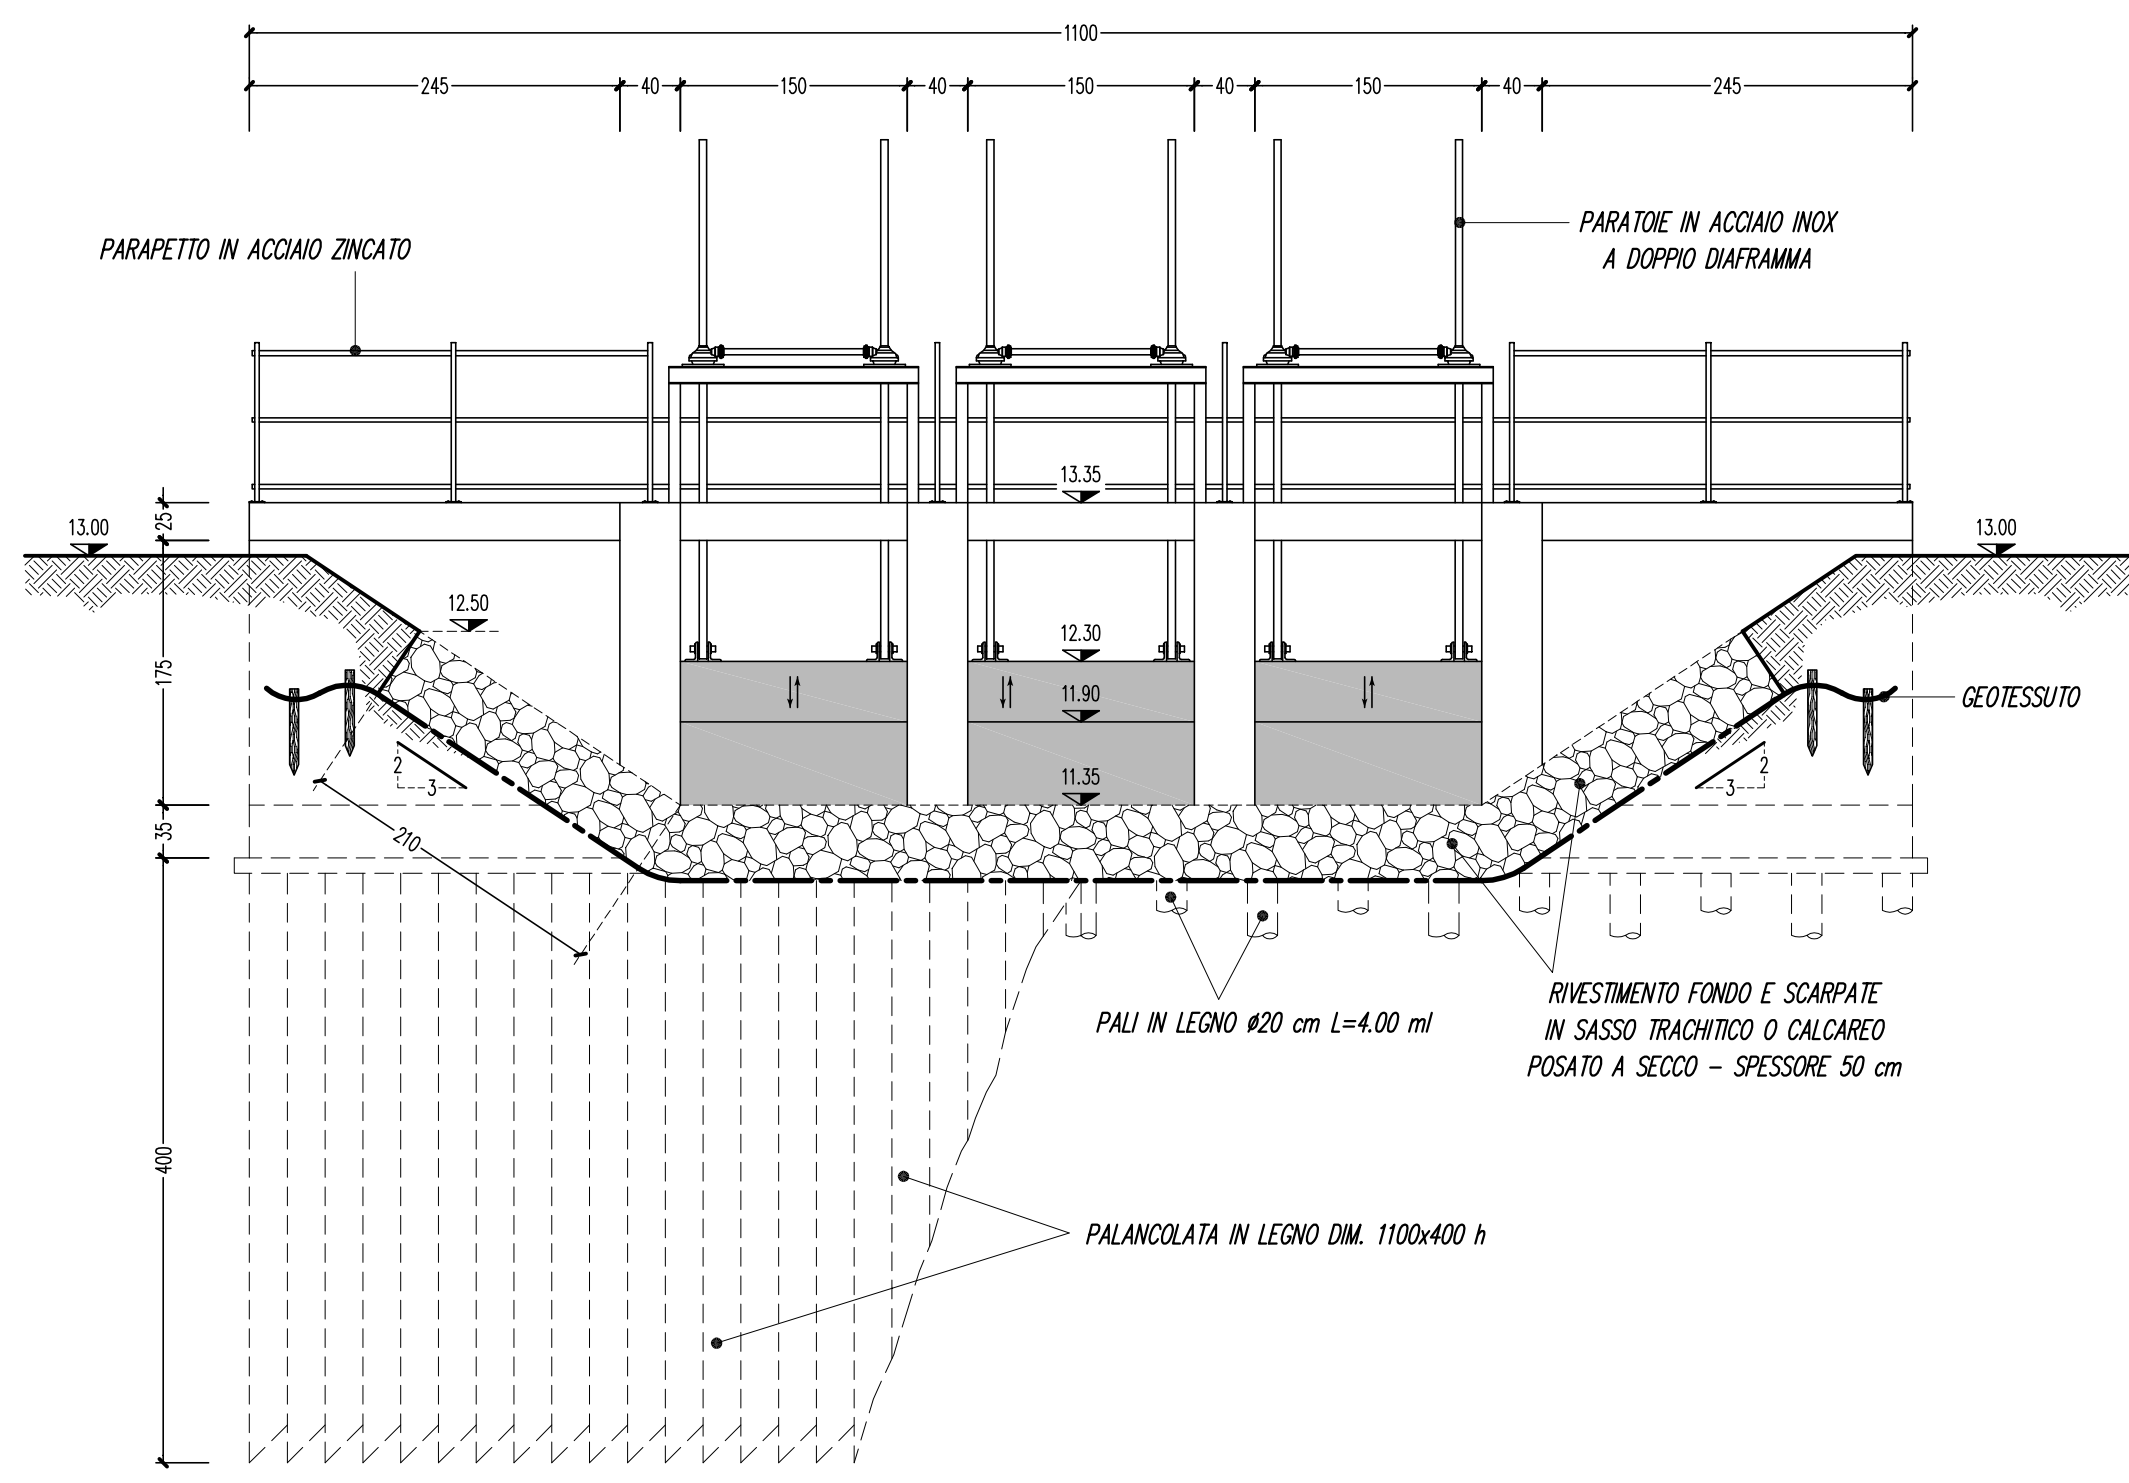

PIANTA AD OPERA ULTIMATA Scala 1:50

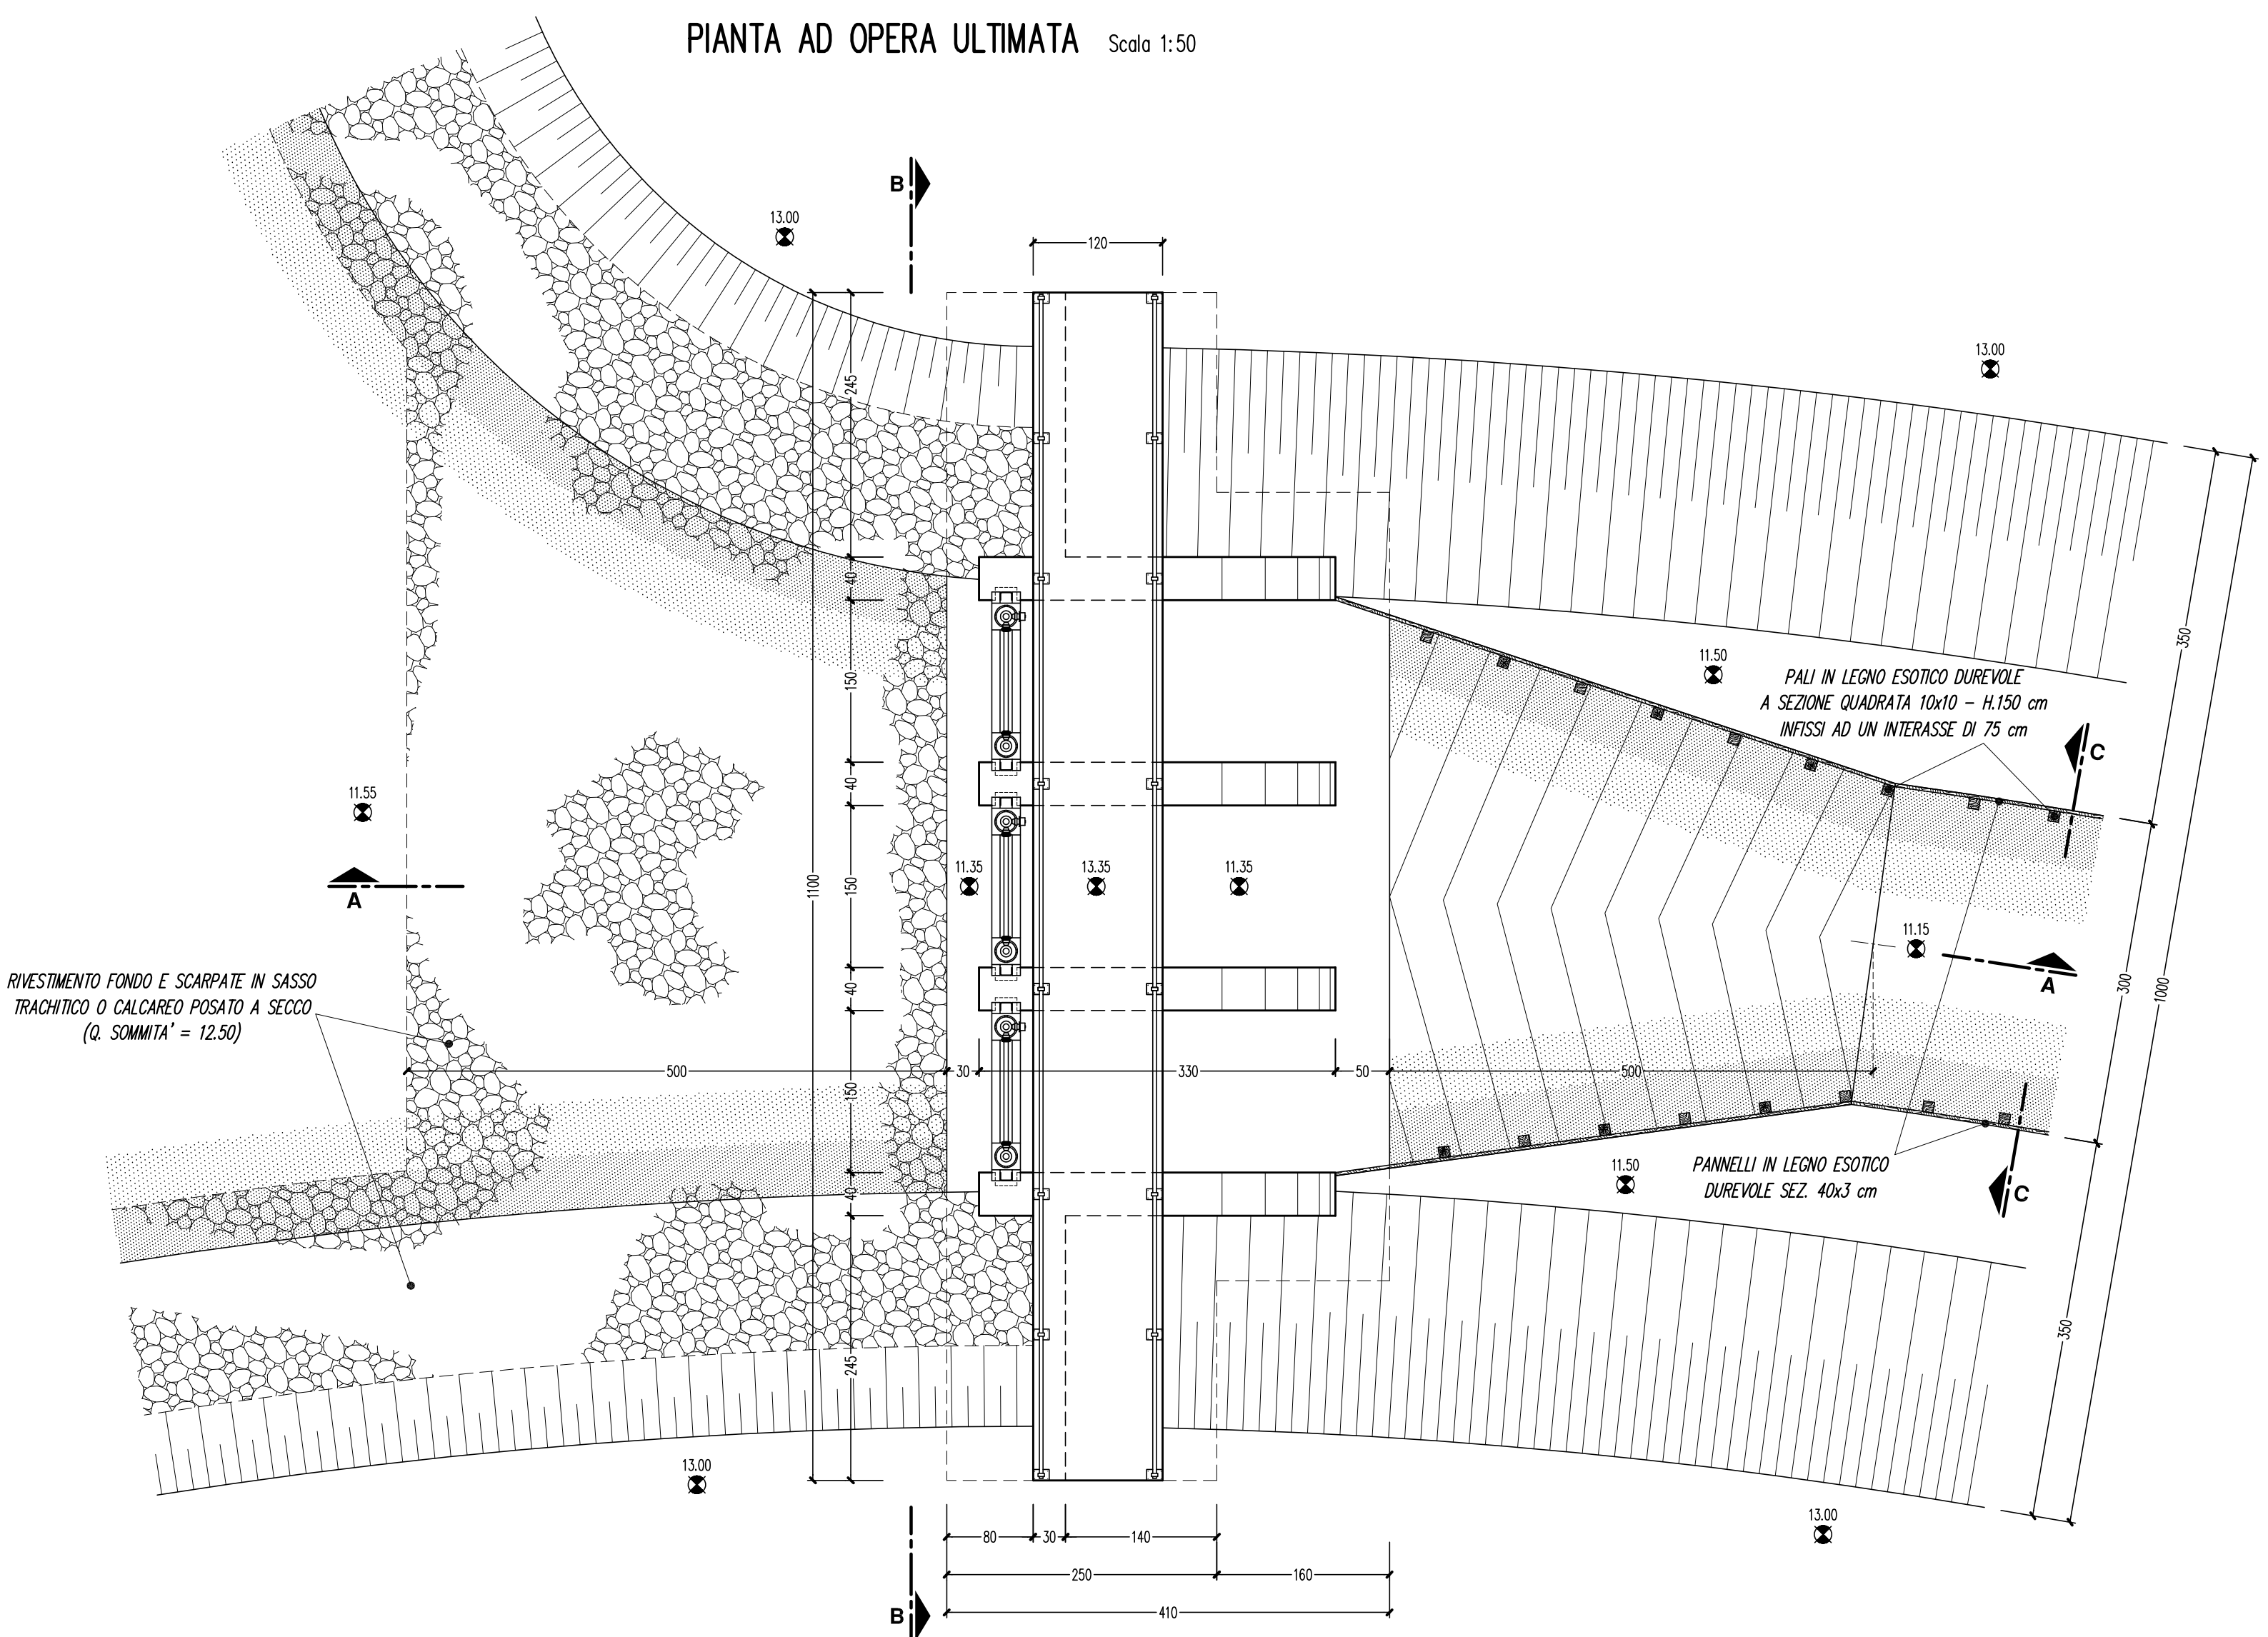

PIANTA PALIFICATA DI SOTTOFONDAZIONE Scala 1:50

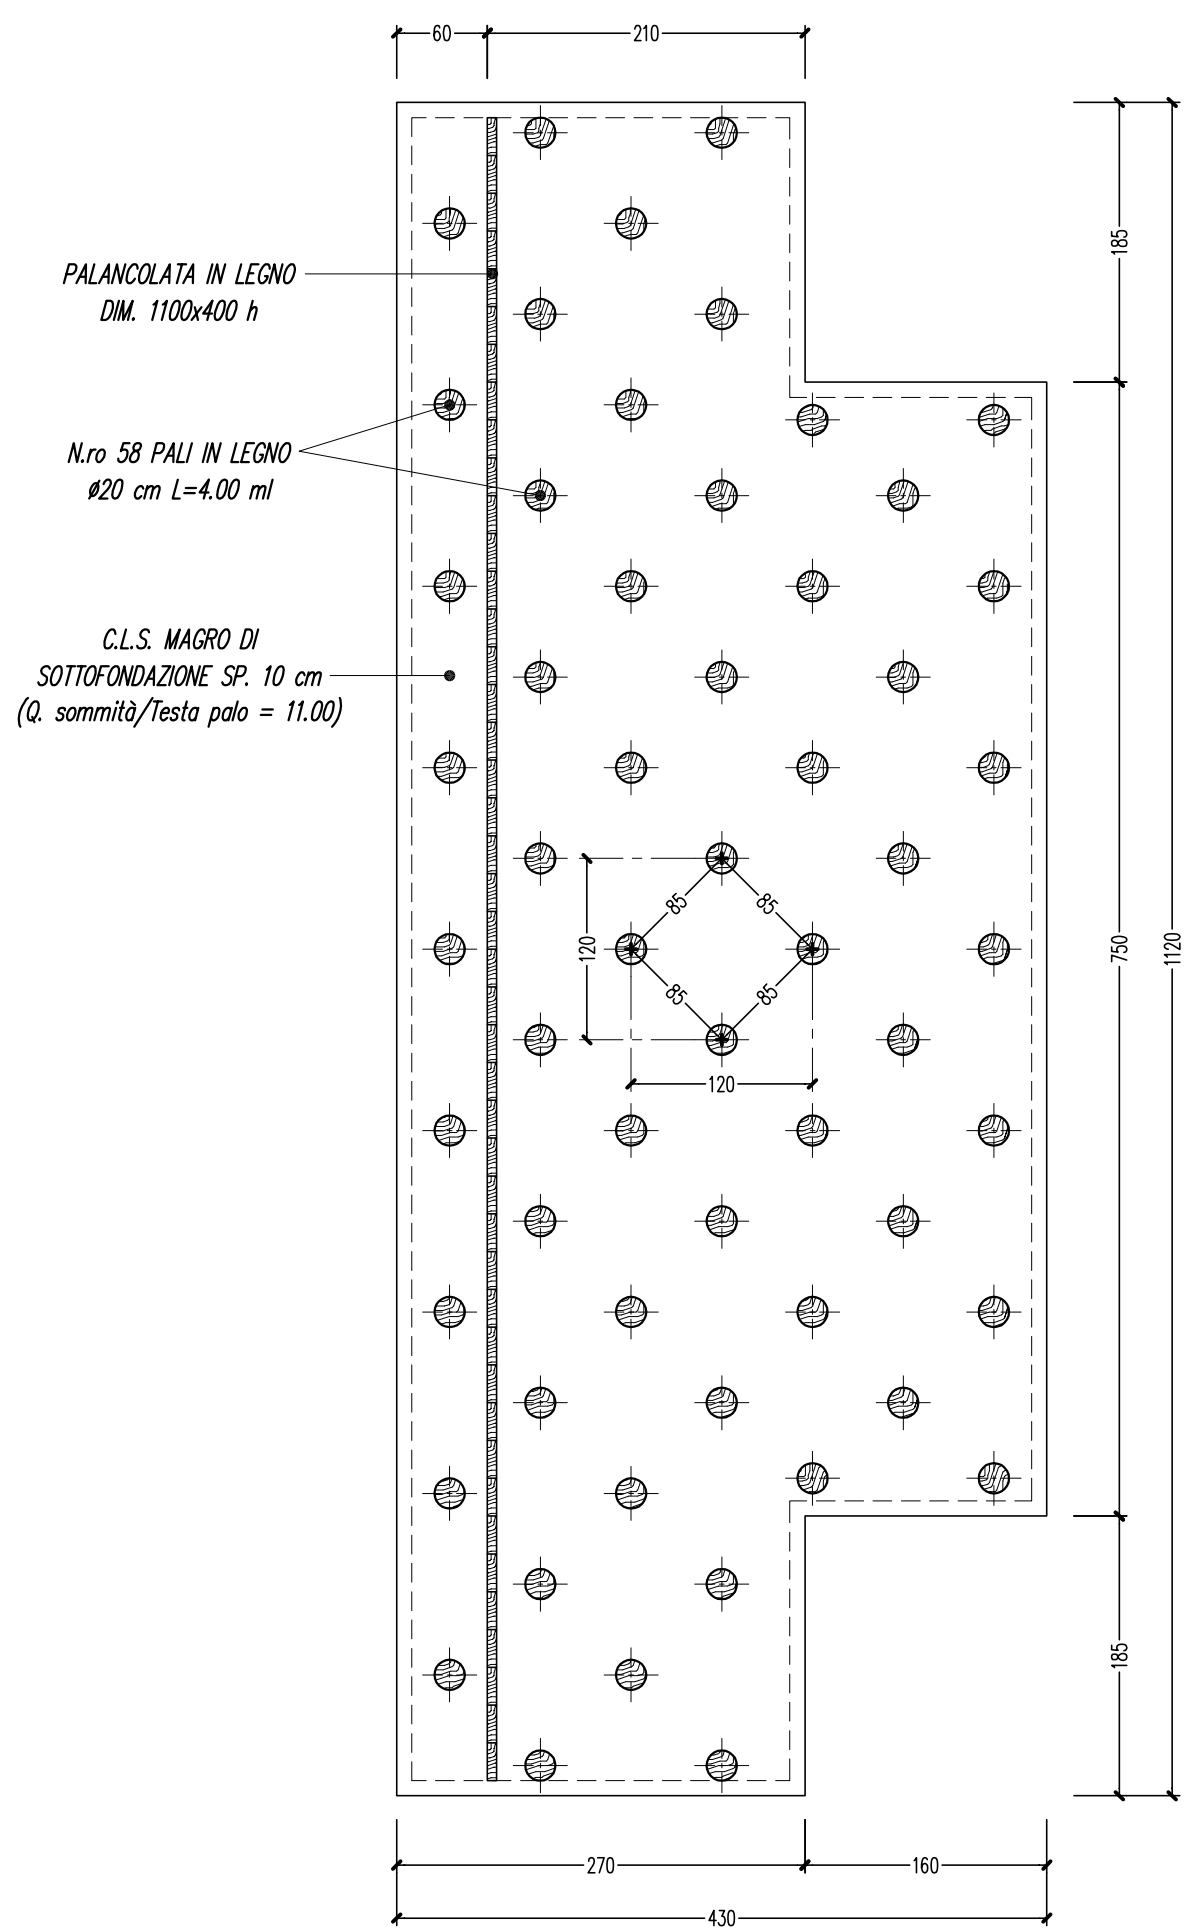

CONSORZIO DI BONIFICA PIANURA DI FERRARA

Sede legale e recapito postale:
44121 Ferrara Via Borgo dei Leoni, 28 - C.F. 93076450381
www.bonificaferrara.it - e-mail info@bonificaferrara.it
aderente all'ANB
Associazione Nazionale Bonifiche, Irrigazioni e Miglioramenti Fondari

Studio di fattibilità per un "progetto di paesaggio"
attento alle tematiche della sostenibilità urbana
nell'area del nuovo ospedale di Ferrara in località Cona

PROGETTO PRELIMINARE

MANUFATTO ALL'ORIGINE

Pos. arch.: 9902_PP Data: Scala: 1:50/1:100 Elab. n°

IL PROGETTISTA
(Dott. Ing. Marco Volpin)

IL RESPONSABILE
DEL PROCEDIMENTO
(Dott. Ing. Gianni Tebaldi)



GRUPPO OPERATIVO
Dott. Ing. Laura Montanari
Dott. Ing. Andrea Zoli
Geom. Carlo Mazzanti
Geom. Bruno Desiderati

2.8

Elab.: Carlo Mazzanti

Aggiornamenti:

File: 0902PP03M-B