


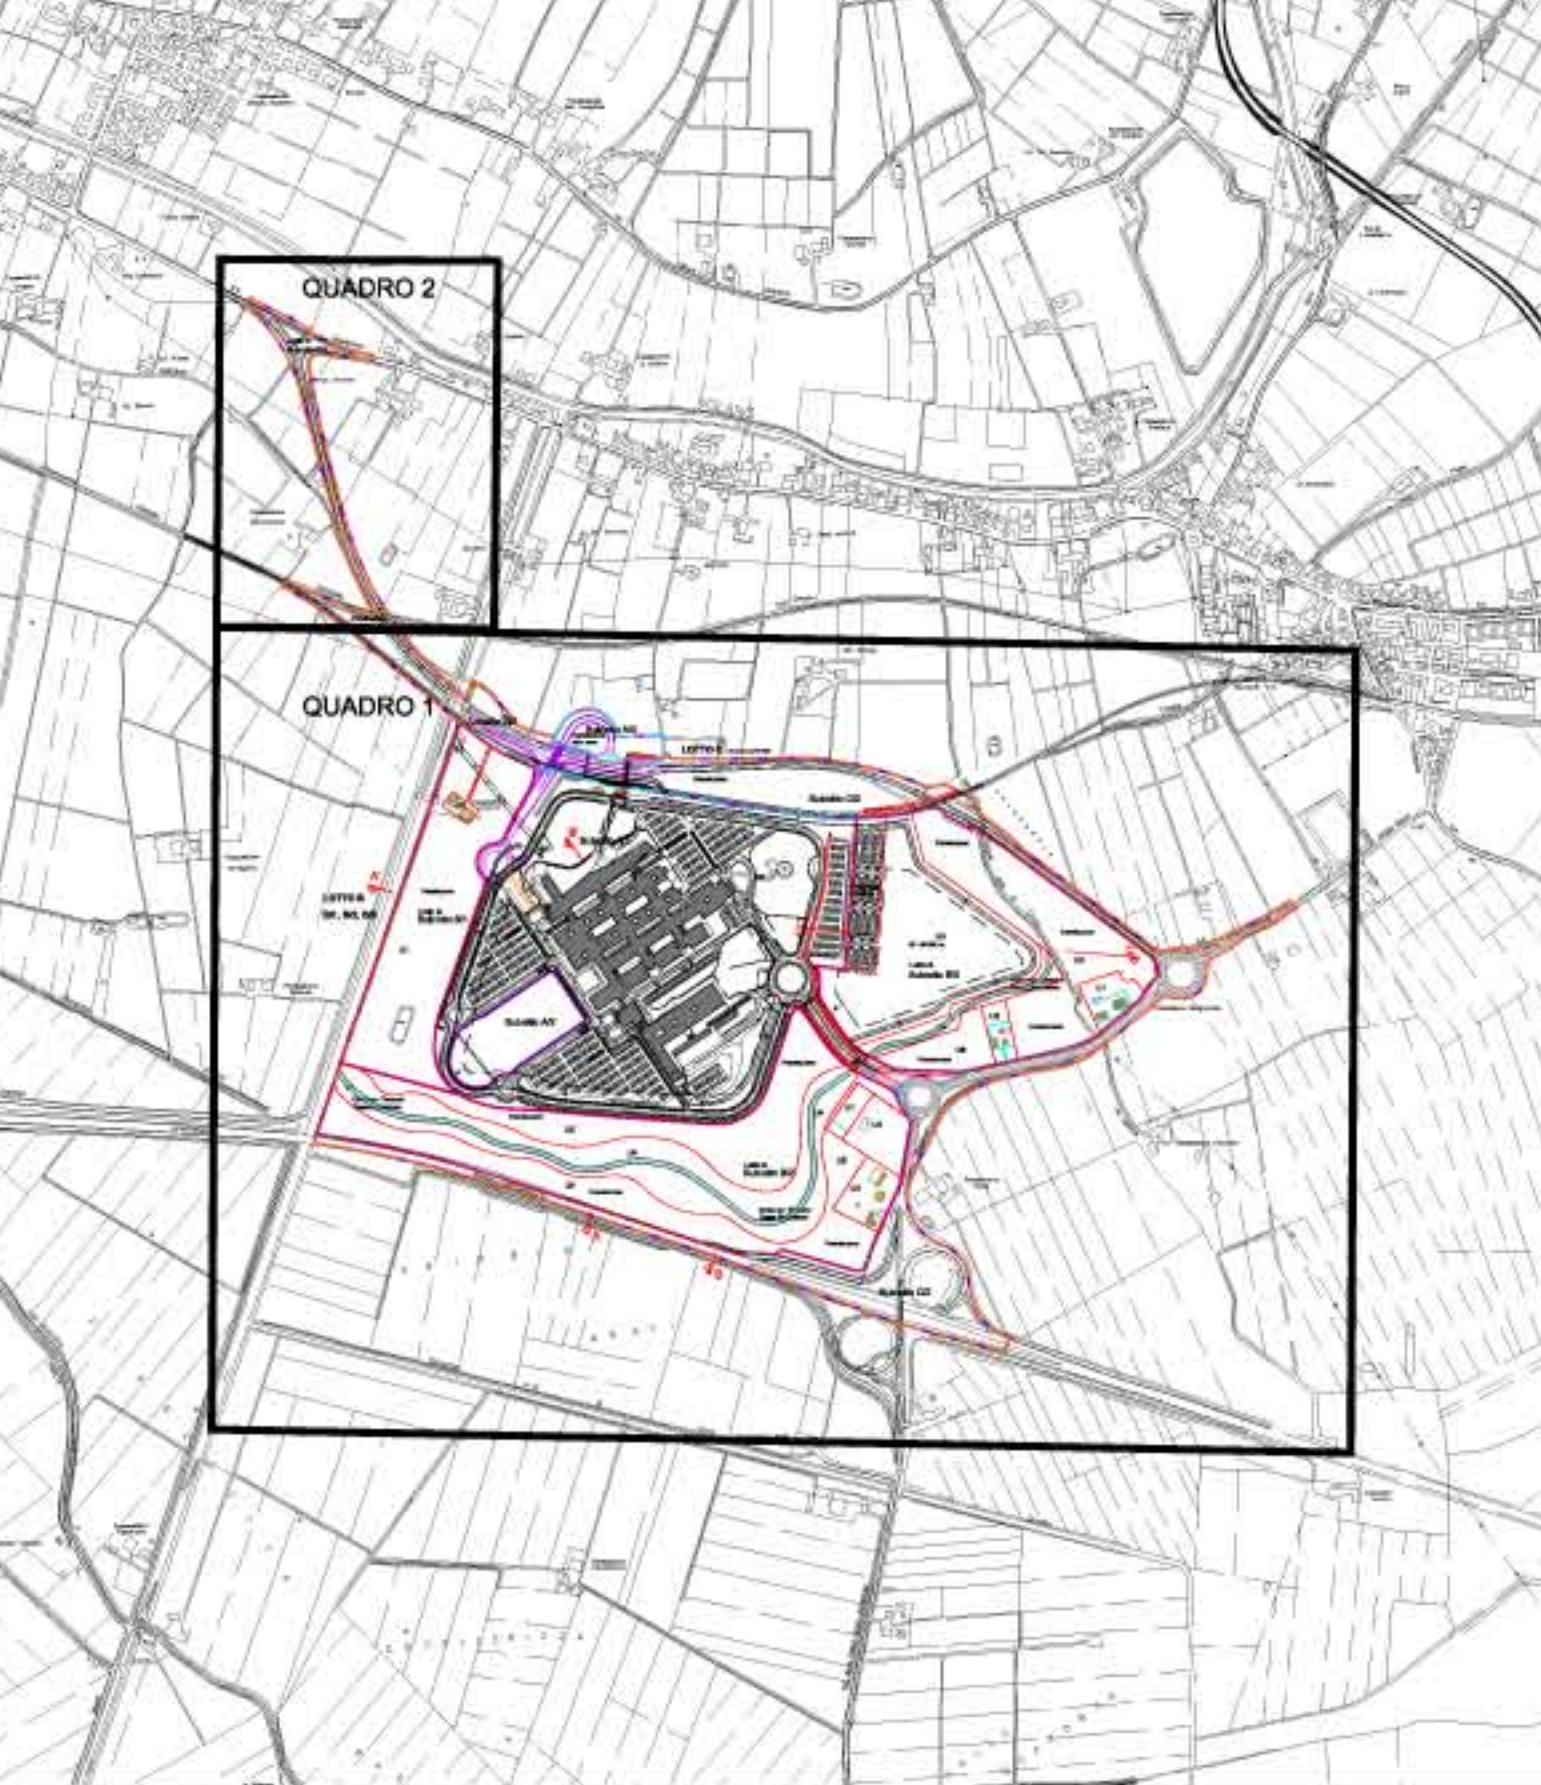

LEGENDA

- Perimetro P.P.
- Unità di Intervento
- Lotti + Sublotti
- Superficie Fondiaria Sublotto B3
- aree di collocazione nuove volumetrie
- Dotazioni Territoriali -Cassa Espansione
- Forestazione delle aree
- Distanza dai confini
- opere previste dal Permesso di Costruire
- opere previste da Accordo Programma
- opere complementari di progetto

opere complementari ad uso esclusivo TPL

Sottozona F2

Adeguamento Funzionale

Risanamento B

**Piano Particolareggiato di iniziativa Pubblica
-Sottozona F2- Polo Ospedaliero di Cona**

COMUNE DI FERRARA	Gruppo Operativo	AGENZIA OSPEDALIERA UNIVERSITARIA DI FERRARA
Sindaco Tiziano Tagliari	Coordinamento Arch. Daniele Tunelli	Dir. G. Biondi
Assessorato Roberta Fasari	Arch. Paolo Perelli	Arch. F. Sisti
Risorsa Umana Chiara Saggi		Ing. C. Turbelli
Aid. Pedonale	Gruppo di Lavoro Arch. Daniele Maffei	Ing. P. Ciarini
	Ing. Antonio Perelli	Ing. C. Maffei
	Ing. Antonio Biondi	Arch. A. Riccardi
	Ing. Francesco Biondi	Dir. S. Barattola
Area del territorio e dello sviluppo economico Ing. Tiziano Bassi	Servizio Pianificazione Territoriale Arch. Daniele Tunelli	UNIVERSITA' DI FERRARA e P.A.S. di ARCHITETTURA Prof. R. Maggi Prof. R. Giulio
Servizio Ambiente e Attività Produttive Ing. Roberto Bassi	Servizio Pianificazione Territoriale Arch. Paolo Perelli	ASPA Strutturale Tecnica Supporto Ambientale Ing. P. Capelli
		Consorzio di Bonifica - Pianura di Ferrara Ing. G. Tassi Ing. M. Vaini

COMUNE DI FERRARA

PROGETTAZIONE

Progettazione Integrata

Zonizzazione-Unità d'intervento

Destinazione d'uso

Parametri urbanistici

Scala 1:2000

LUGLIO 2011

TAV

CONTRONOT