
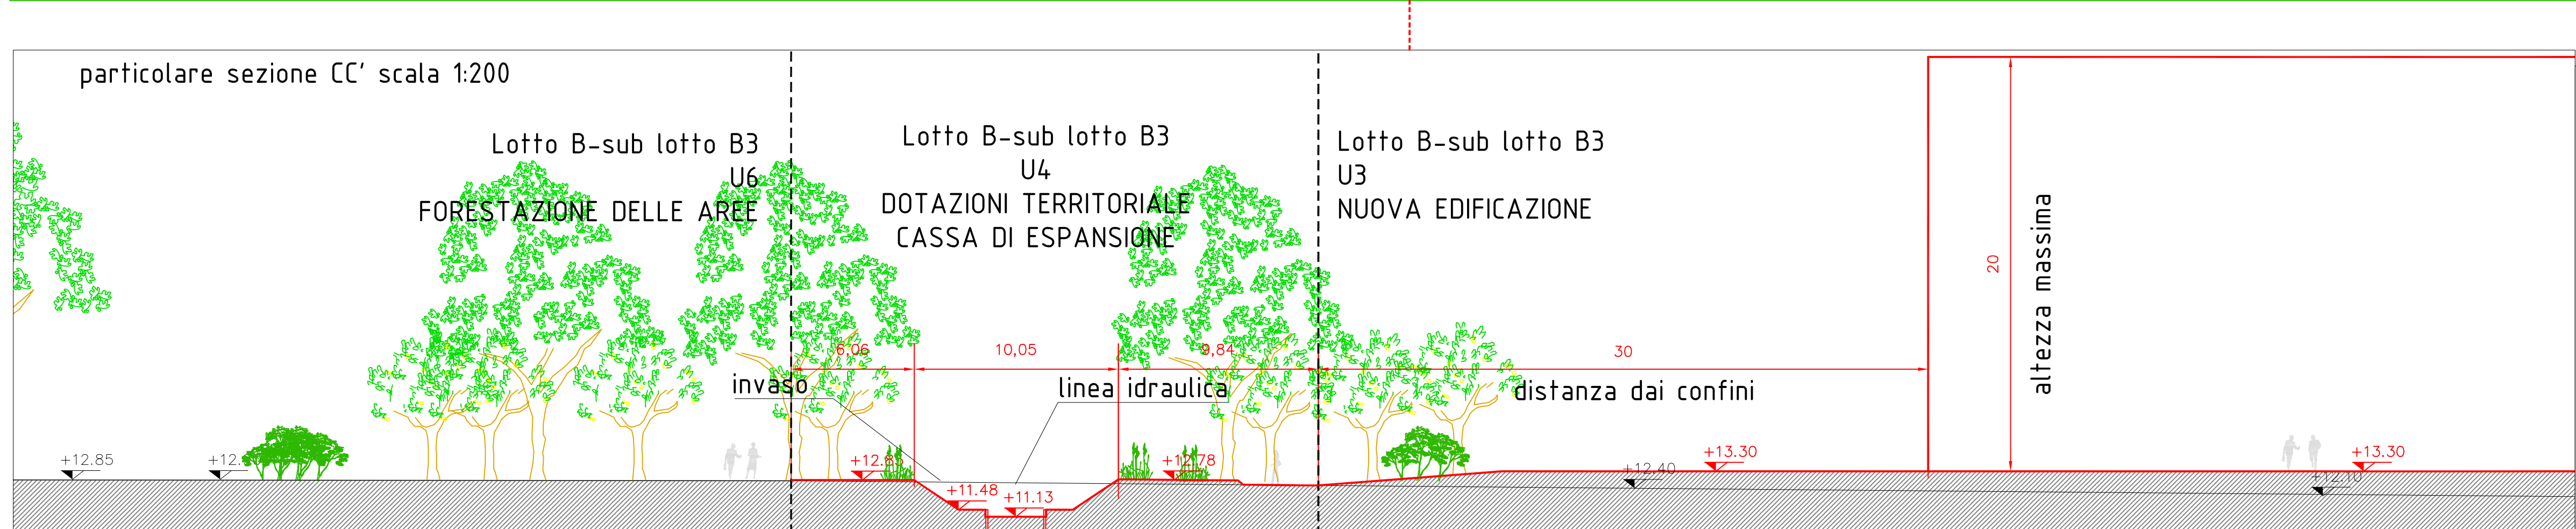
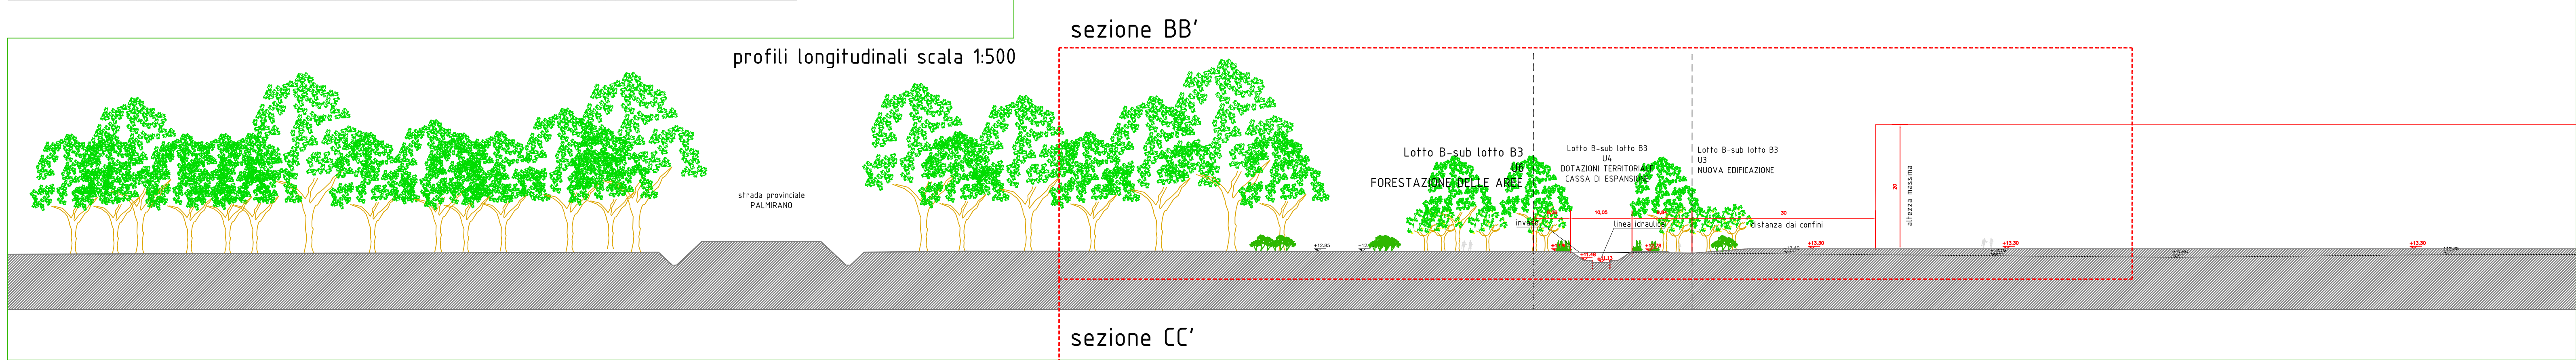
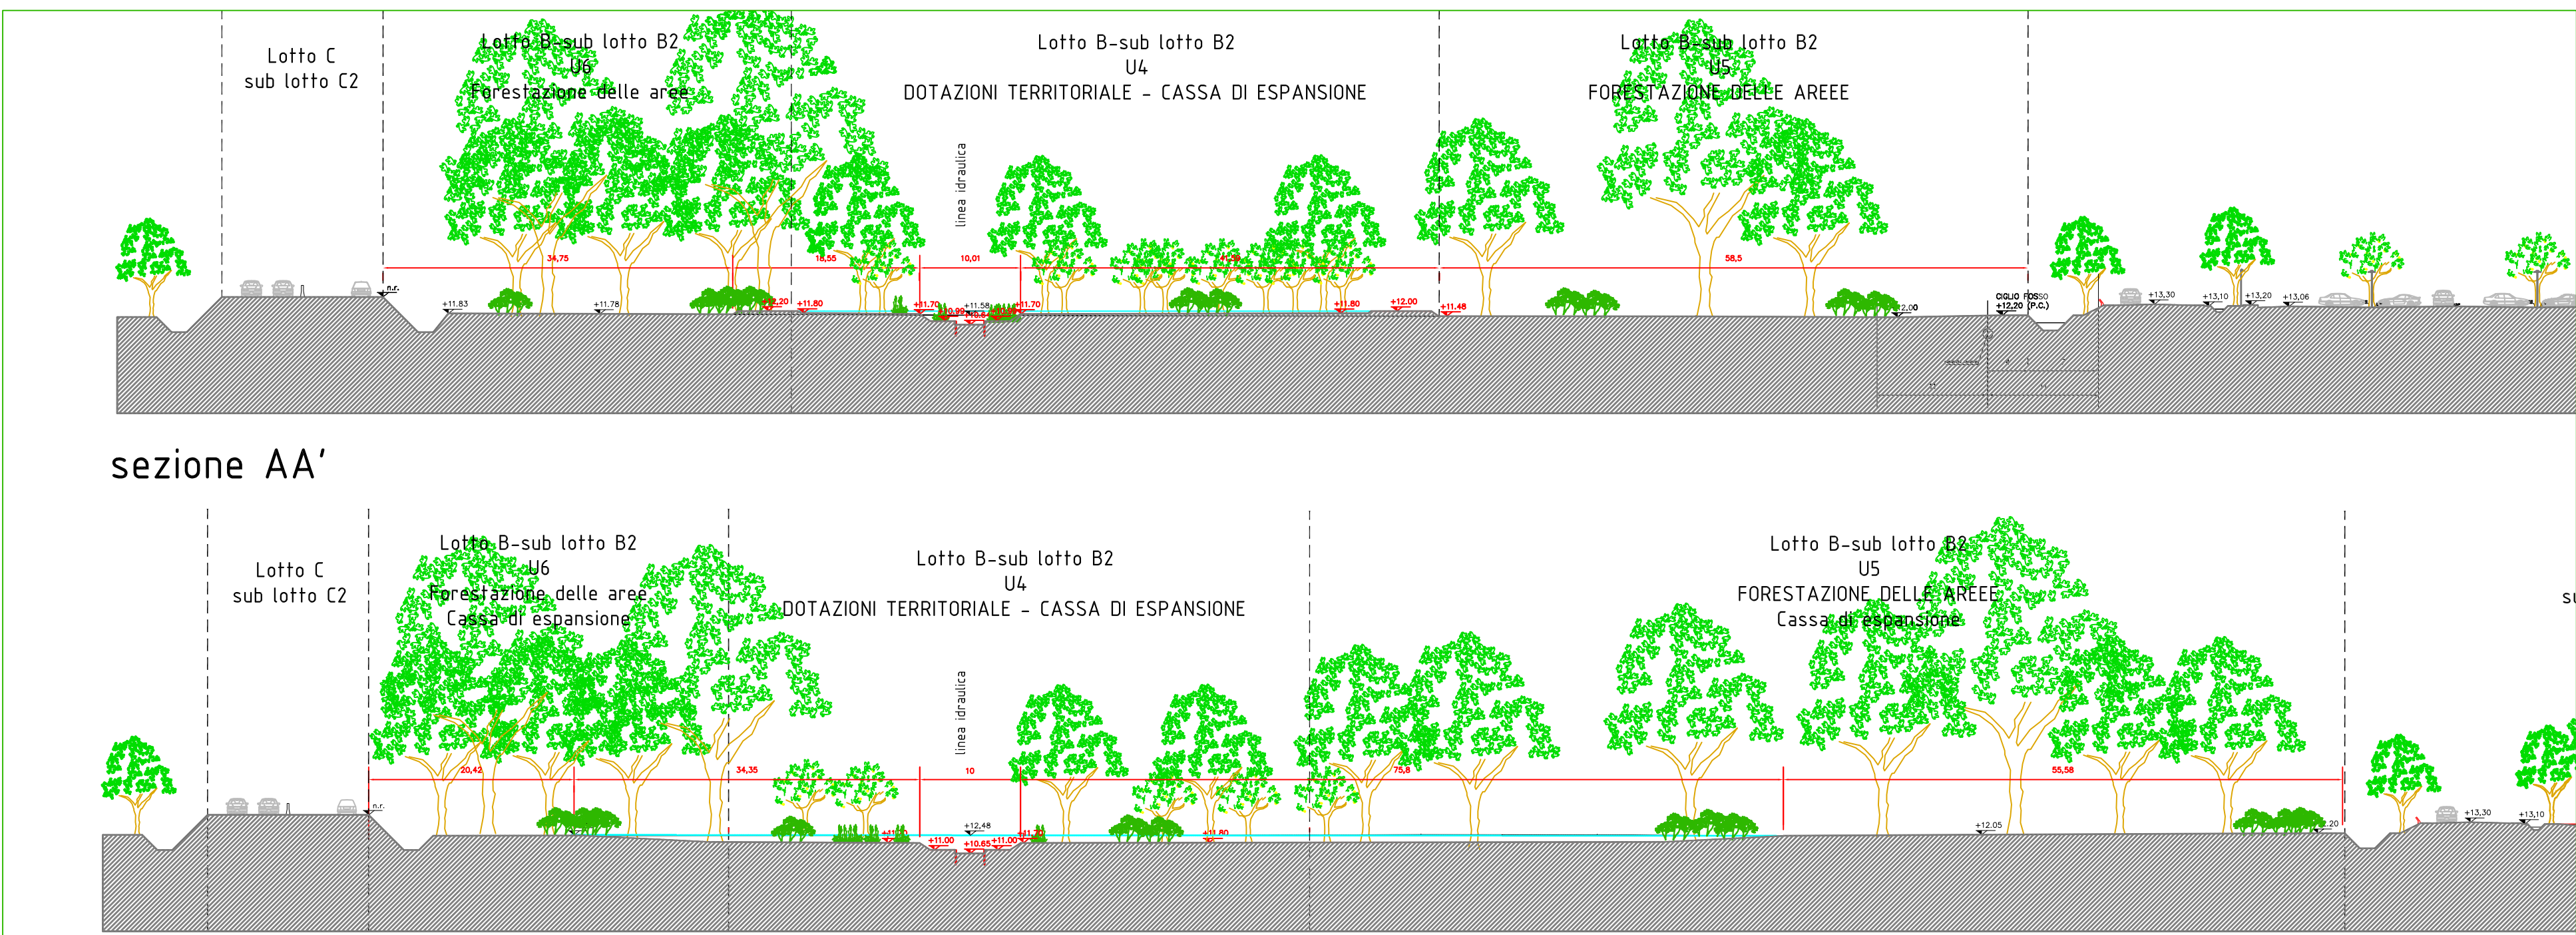
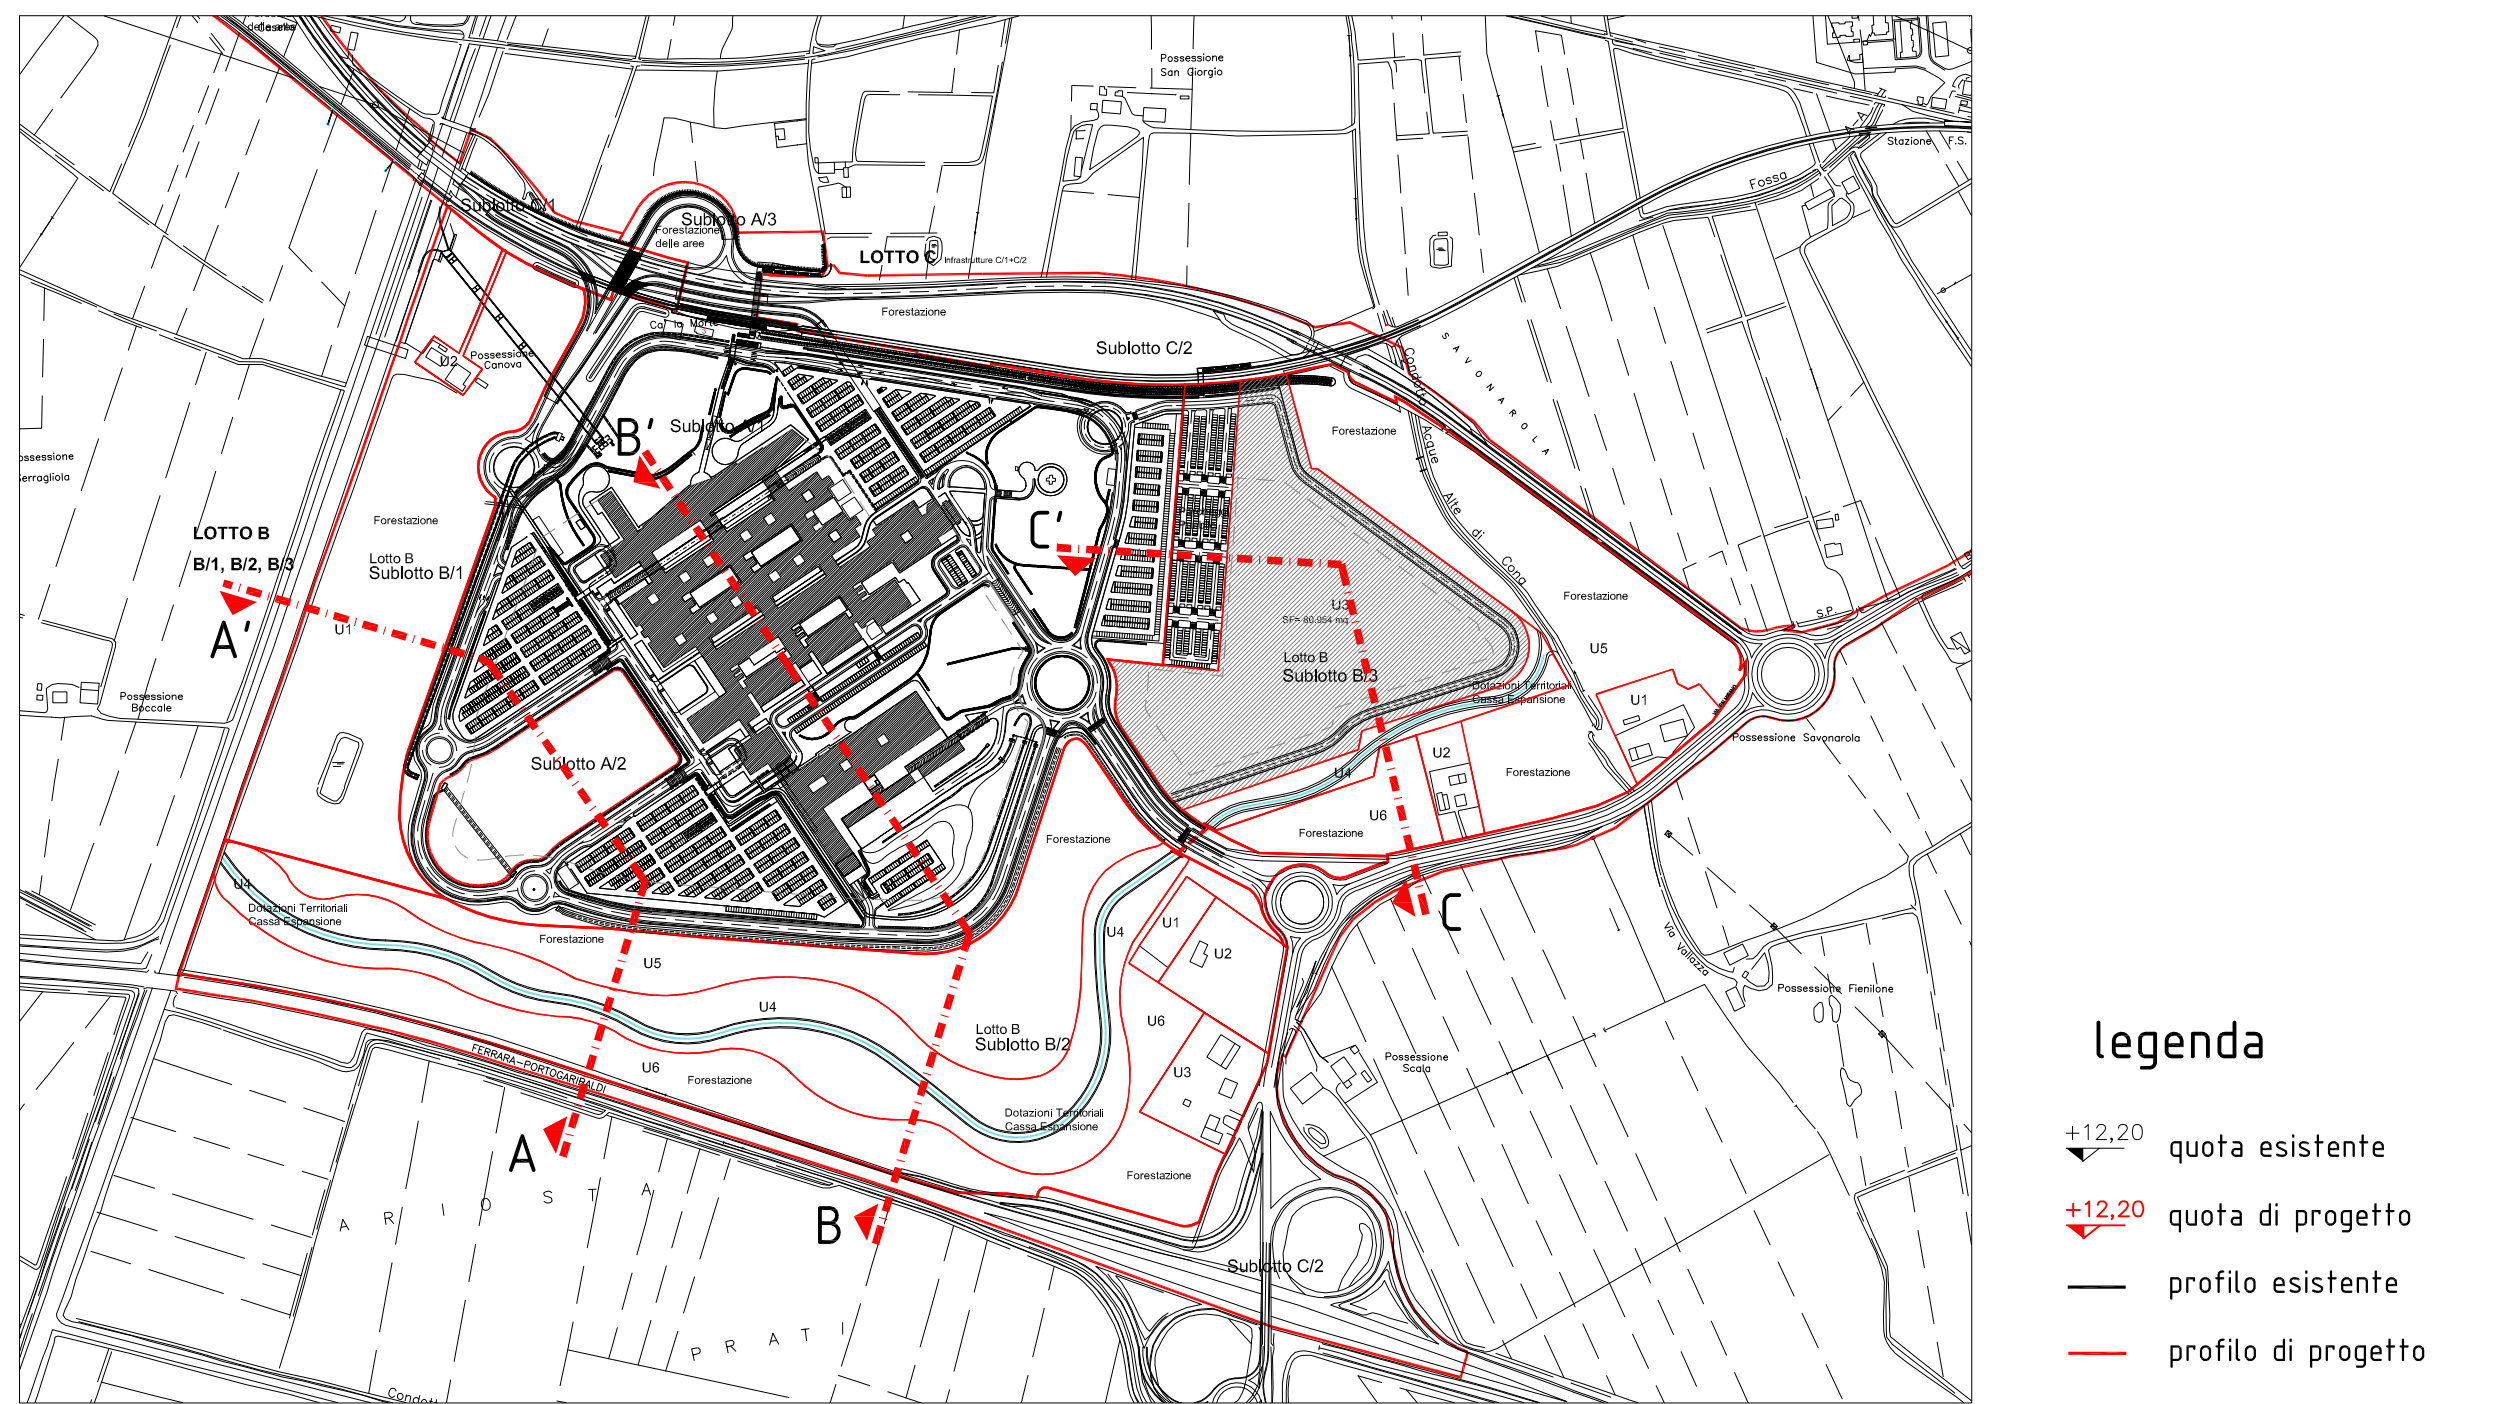


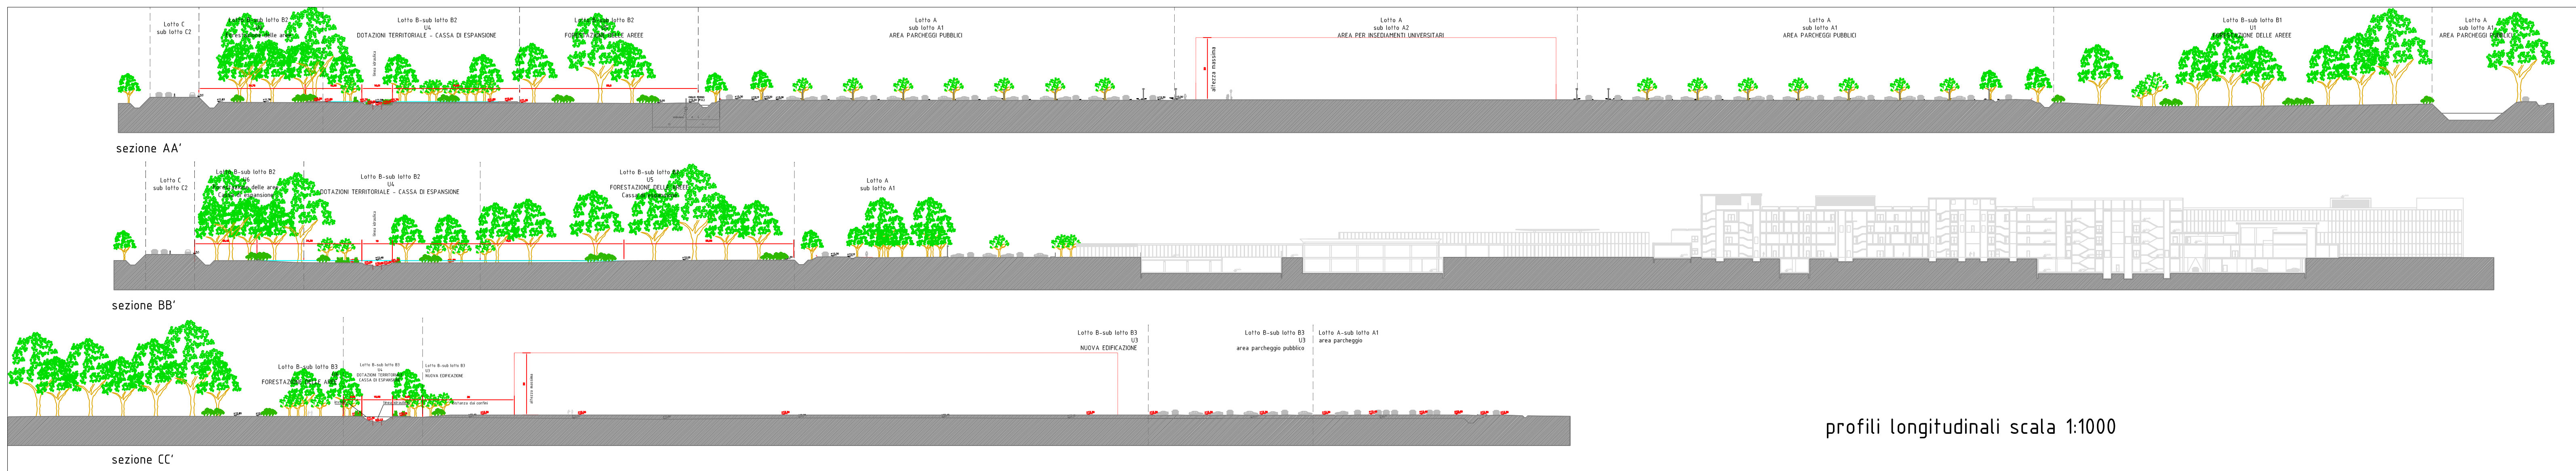

Piano Particolareggiato di iniziativa Pubblica -Sottozona F2- Polo Ospedaliero di Cona		
COMUNE DI FERRARA Sindaco: Tiziano Tagliani Assessori: Roberta Fusari Rossella Zadro Chiara Sapigni Aldo Modonesi Area del territorio e dello sviluppo economico Ing. Fulvio Rossi Settore Pianificazione Territoriale Arch. Davide Tumati Settore Ambiente e Attività Produttive Ing. Alberto Bassi Servizio Pianificazione Territoriale Arch. Paolo Perelli	Gruppo Operativo Coordinamento: Arch. Davide Tumati Arch. Paolo Perelli Gruppo di Lavoro: Arch. Davide Manfredini Ing. Antonio Parenti Ing. Alessio Stabellini Geom. Francesca Guerzoni Ril. Maria Chiara Menegatti Dis. Massimo Scapoli Ing. Giada Guzzinati	AZIENDA OSPEDALIERA UNIVERSITARIA DI FERRARA Dott. G. Rinaldi Arch. F. Sani Ing. C. Turbinati Ing. P. Chiarini Ing. C. Melchiorri Arch. A. Ricciarelli Dott. R. Baruchello UNIVERSITA' DI FERRARA E FACOLTA' DI ARCHITETTURA Prof. P. Nappi Prof. R. di Giulio ARPA Struttura Tematica Ingegneria Ambientale Ing. P. Cagnoli Consorzio di Bonifica - Pianura di Ferrara Ing. G. Tebaldi Ing. M. Volpin
		PROGETTO profili longitudinali e sezioni scala 1:1000, 1:500, 1:200 MARZO 2011
		TAV E3 CONTRODEDOTTA