




sindaco	Triziano Tagliani
assessore all'urbanistica ed edilizia	Roberta Fusari
direttore tecnico	Fulvio Rossi
capo settore pianificazione territoriale	Davide Tumialti
responsabile ufficio di piano	Antonio Barillari

ELABORATI DI PROGETTO
Vincoli preordinati all'esproprio
Controdeduzioni alle riserve e osservazioni

tav. **6.1.101**
 scala 1:2000
 Approvato con delibera consiliare PG 20451/14
 07/04/2014

1° POC - art. 24 NTA
Vincoli espropriativi
 nuovi vincoli
 vincoli previgente PRG
 fogli catastali interessati da vincolo
 particelle catastali interessate da vincolo
 comparti di attuazione 1° POC

	opere
	VI
	RI
	

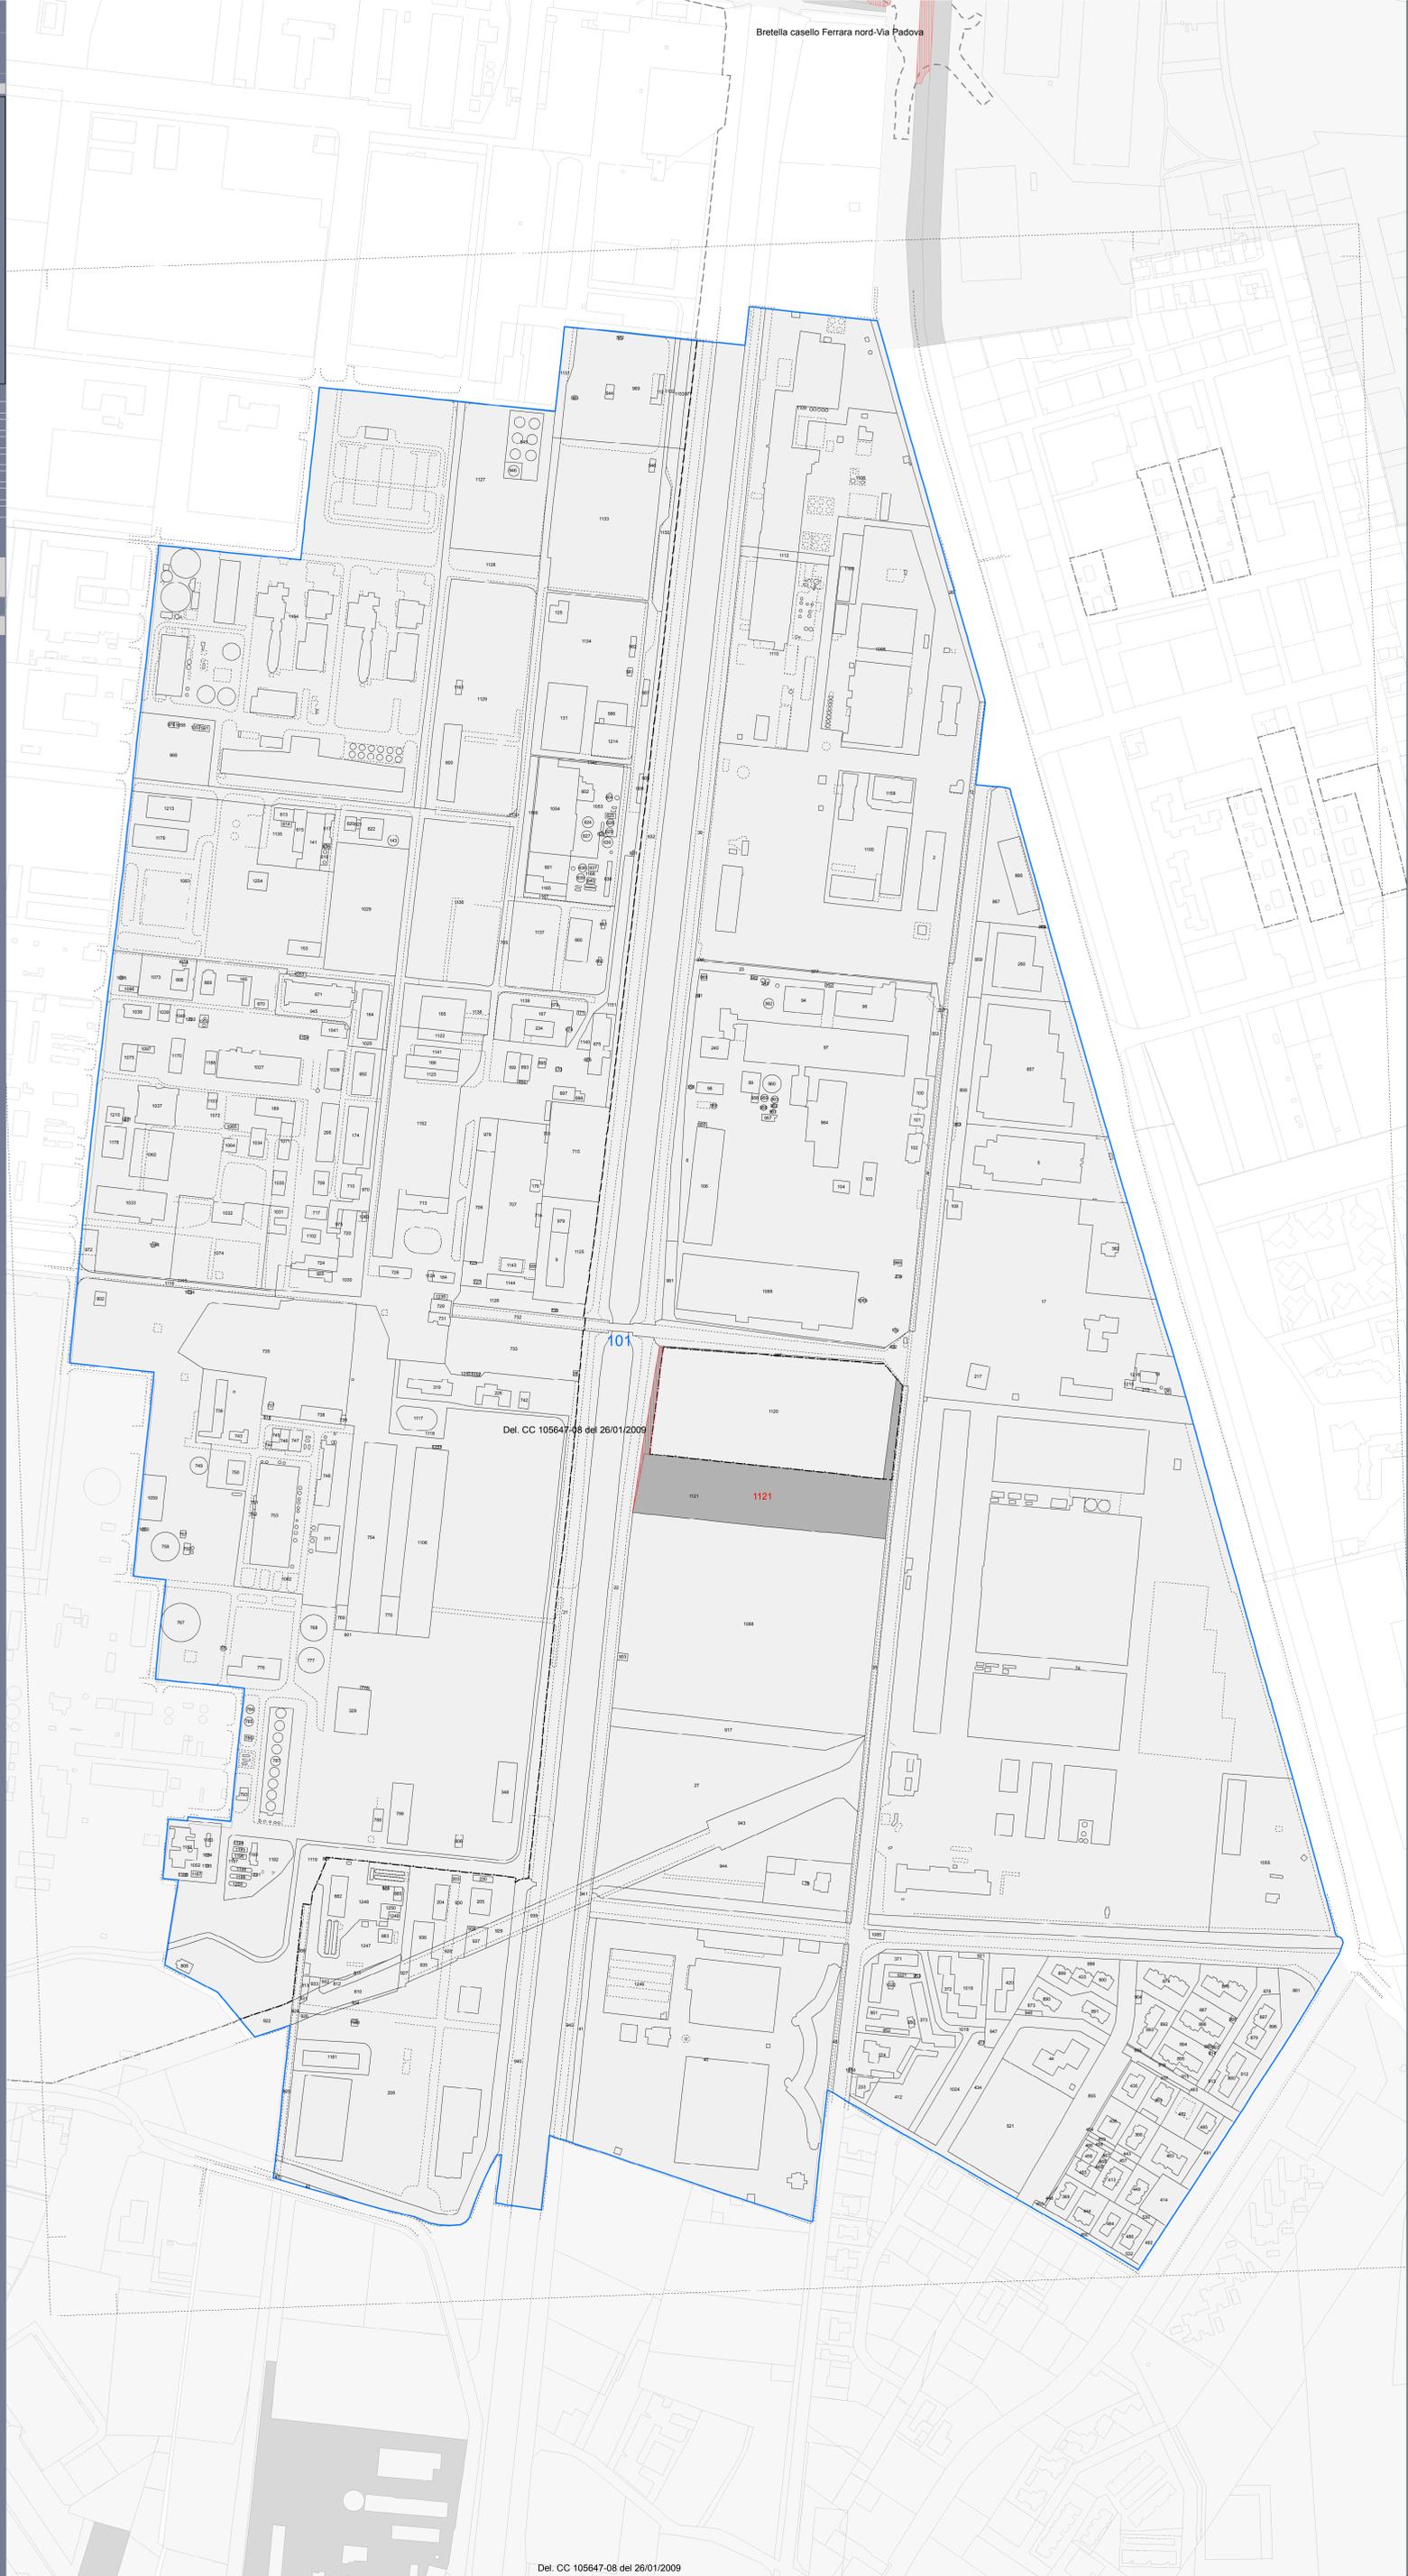

Del. CC 105647-08 del 26/01/2009

101

1121