


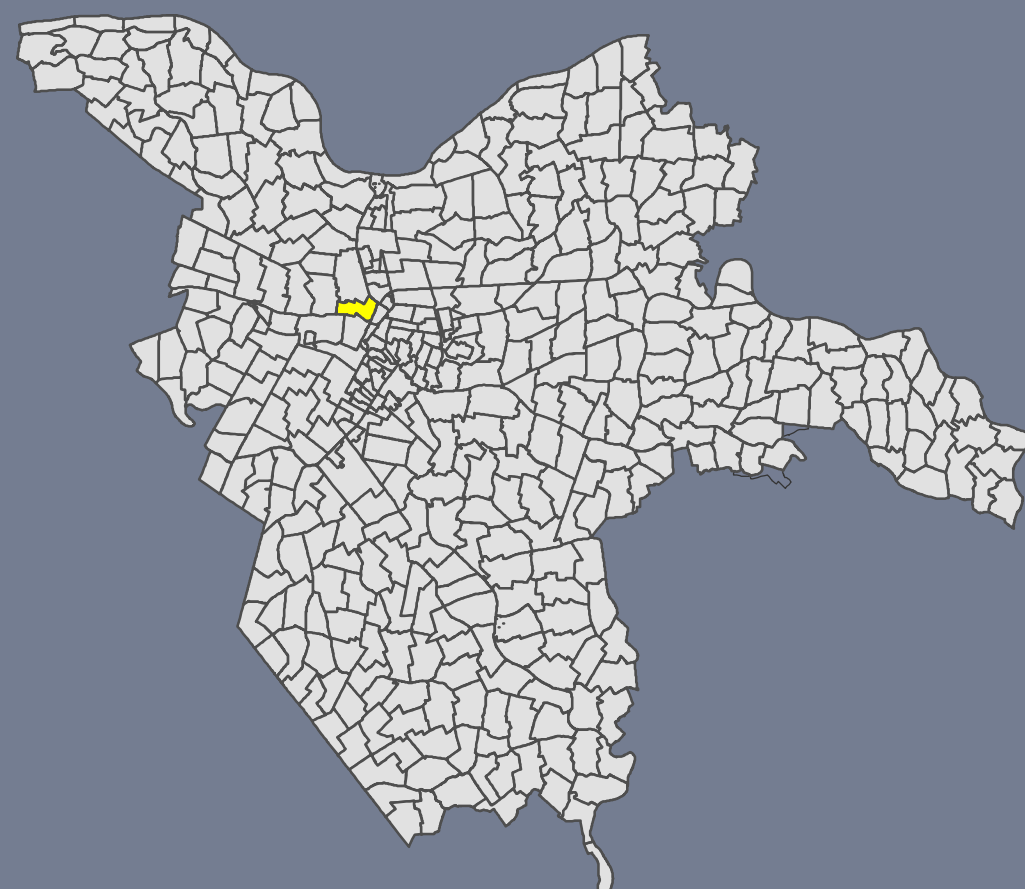

sindaco	Tiziano Tagliani
assessore all'urbanistica ed edilizia	Roberta Fusari
direttore tecnico	Fulvio Rossi
capo settore pianificazione territoriale	David Tumiat
responsabile ufficio di piano	Antonio Barilari


ELABORATI DI PROGETTO	
Vincoli preordinati all'esproprio	tav.
Controdeduzioni alle riserve e osservazioni	6.1.102

	scala 1:2000
Approvato con delibera consigliare PG 20451/14	07/04/2014

1° POC - art. 24 NTA

Vincoli espropriativi

- nuovi vincoli
- vincoli previgente PRG
- fogli catastali interessati da vincolo
- particelle catastali interessate da vincolo
- comparti di attuazione 1° POC

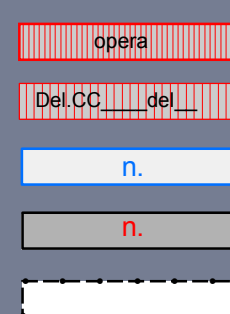

Nuova rotatoria Via Modena-Eridano e collegamento Via Turchi

Del. CC 105647-08 del 26/01/2009

1346