


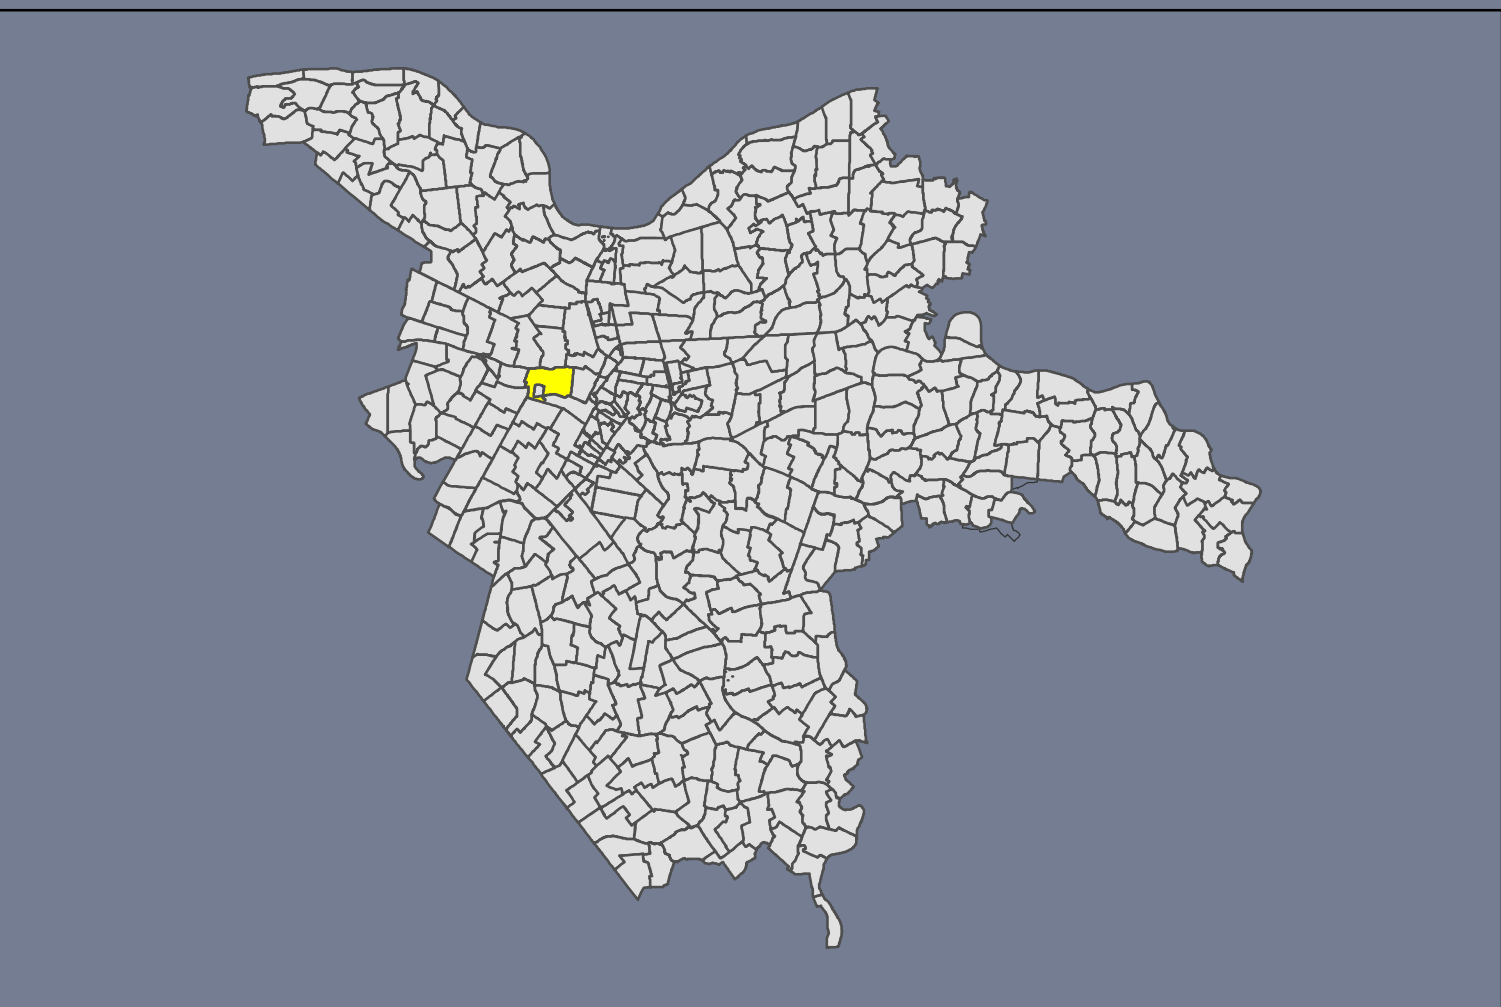

sindaco	Tiziano Tagliani
assessore all'urbanistica ed edilizia	Roberta Fusari
direttore tecnico	Fulvio Rossi
capo settore pianificazione territoriale	Davide Tumati
responsabile ufficio di piano	Antonio Barilani

ELABORATI DI PROGETTO	
Vincoli preordinati all'esproprio	tav. 6.1.134
Controdeduzioni alle riserve e osservazioni	
	scala 1:2000
Approvato con delibera consigliare PG 20451/14	07/04/2014

1° POC - art. 24 NTA

Vincoli espropriativi

nuovi vincoli
vincoli previgente PRG
fogli catastali interessati da vincolo
particelle catastali interessate da vincolo
comparti di attuazione 1°Poc

