



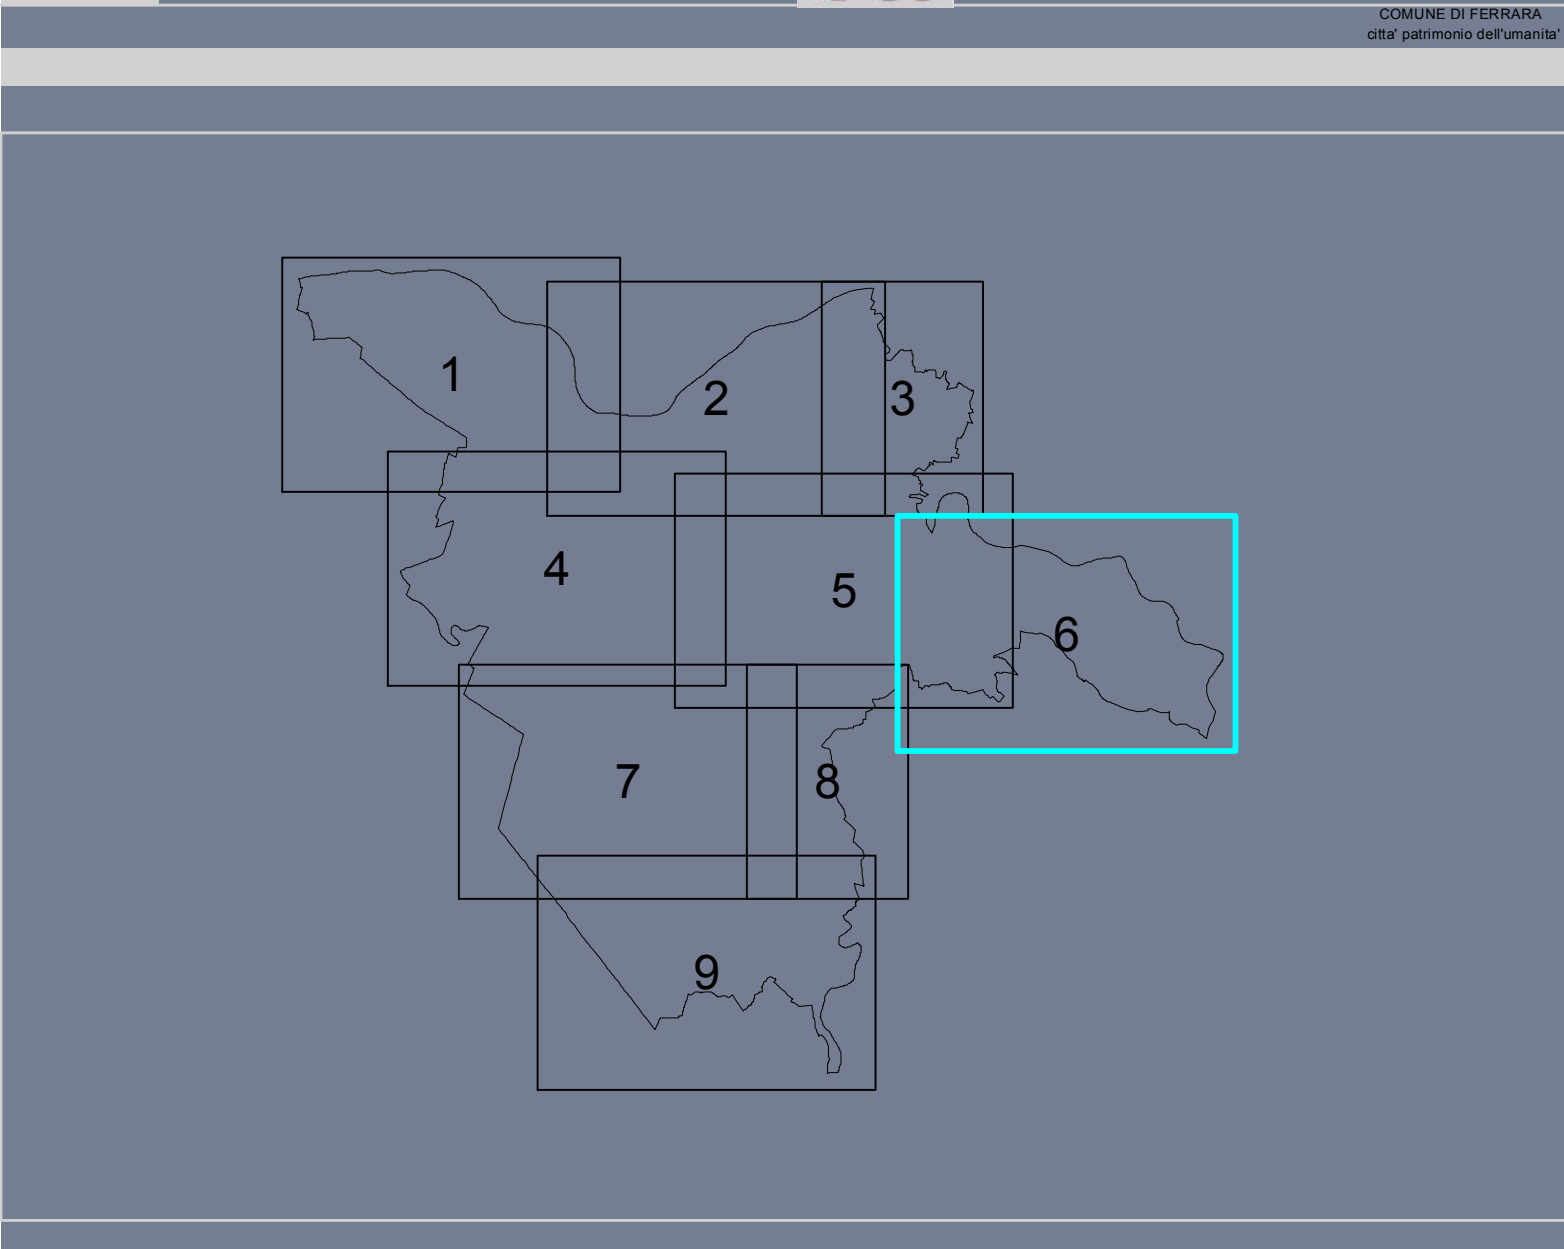

NORME URBANISTICHE	
Coordinamento RUE - POC	tav. RP5.6
Beni culturali ed ambientali	
	scala 1:10000
RUE - Approvato con delibera consigliare PG 39286/13	10/06/13
POC - Approvato con delibera consigliare PG 20451/14	07/04/14

RUE
art. 107 NTA - SISTEMI DEL PAESAGGIO
1. SISTEMA DEI BENI NATURALI

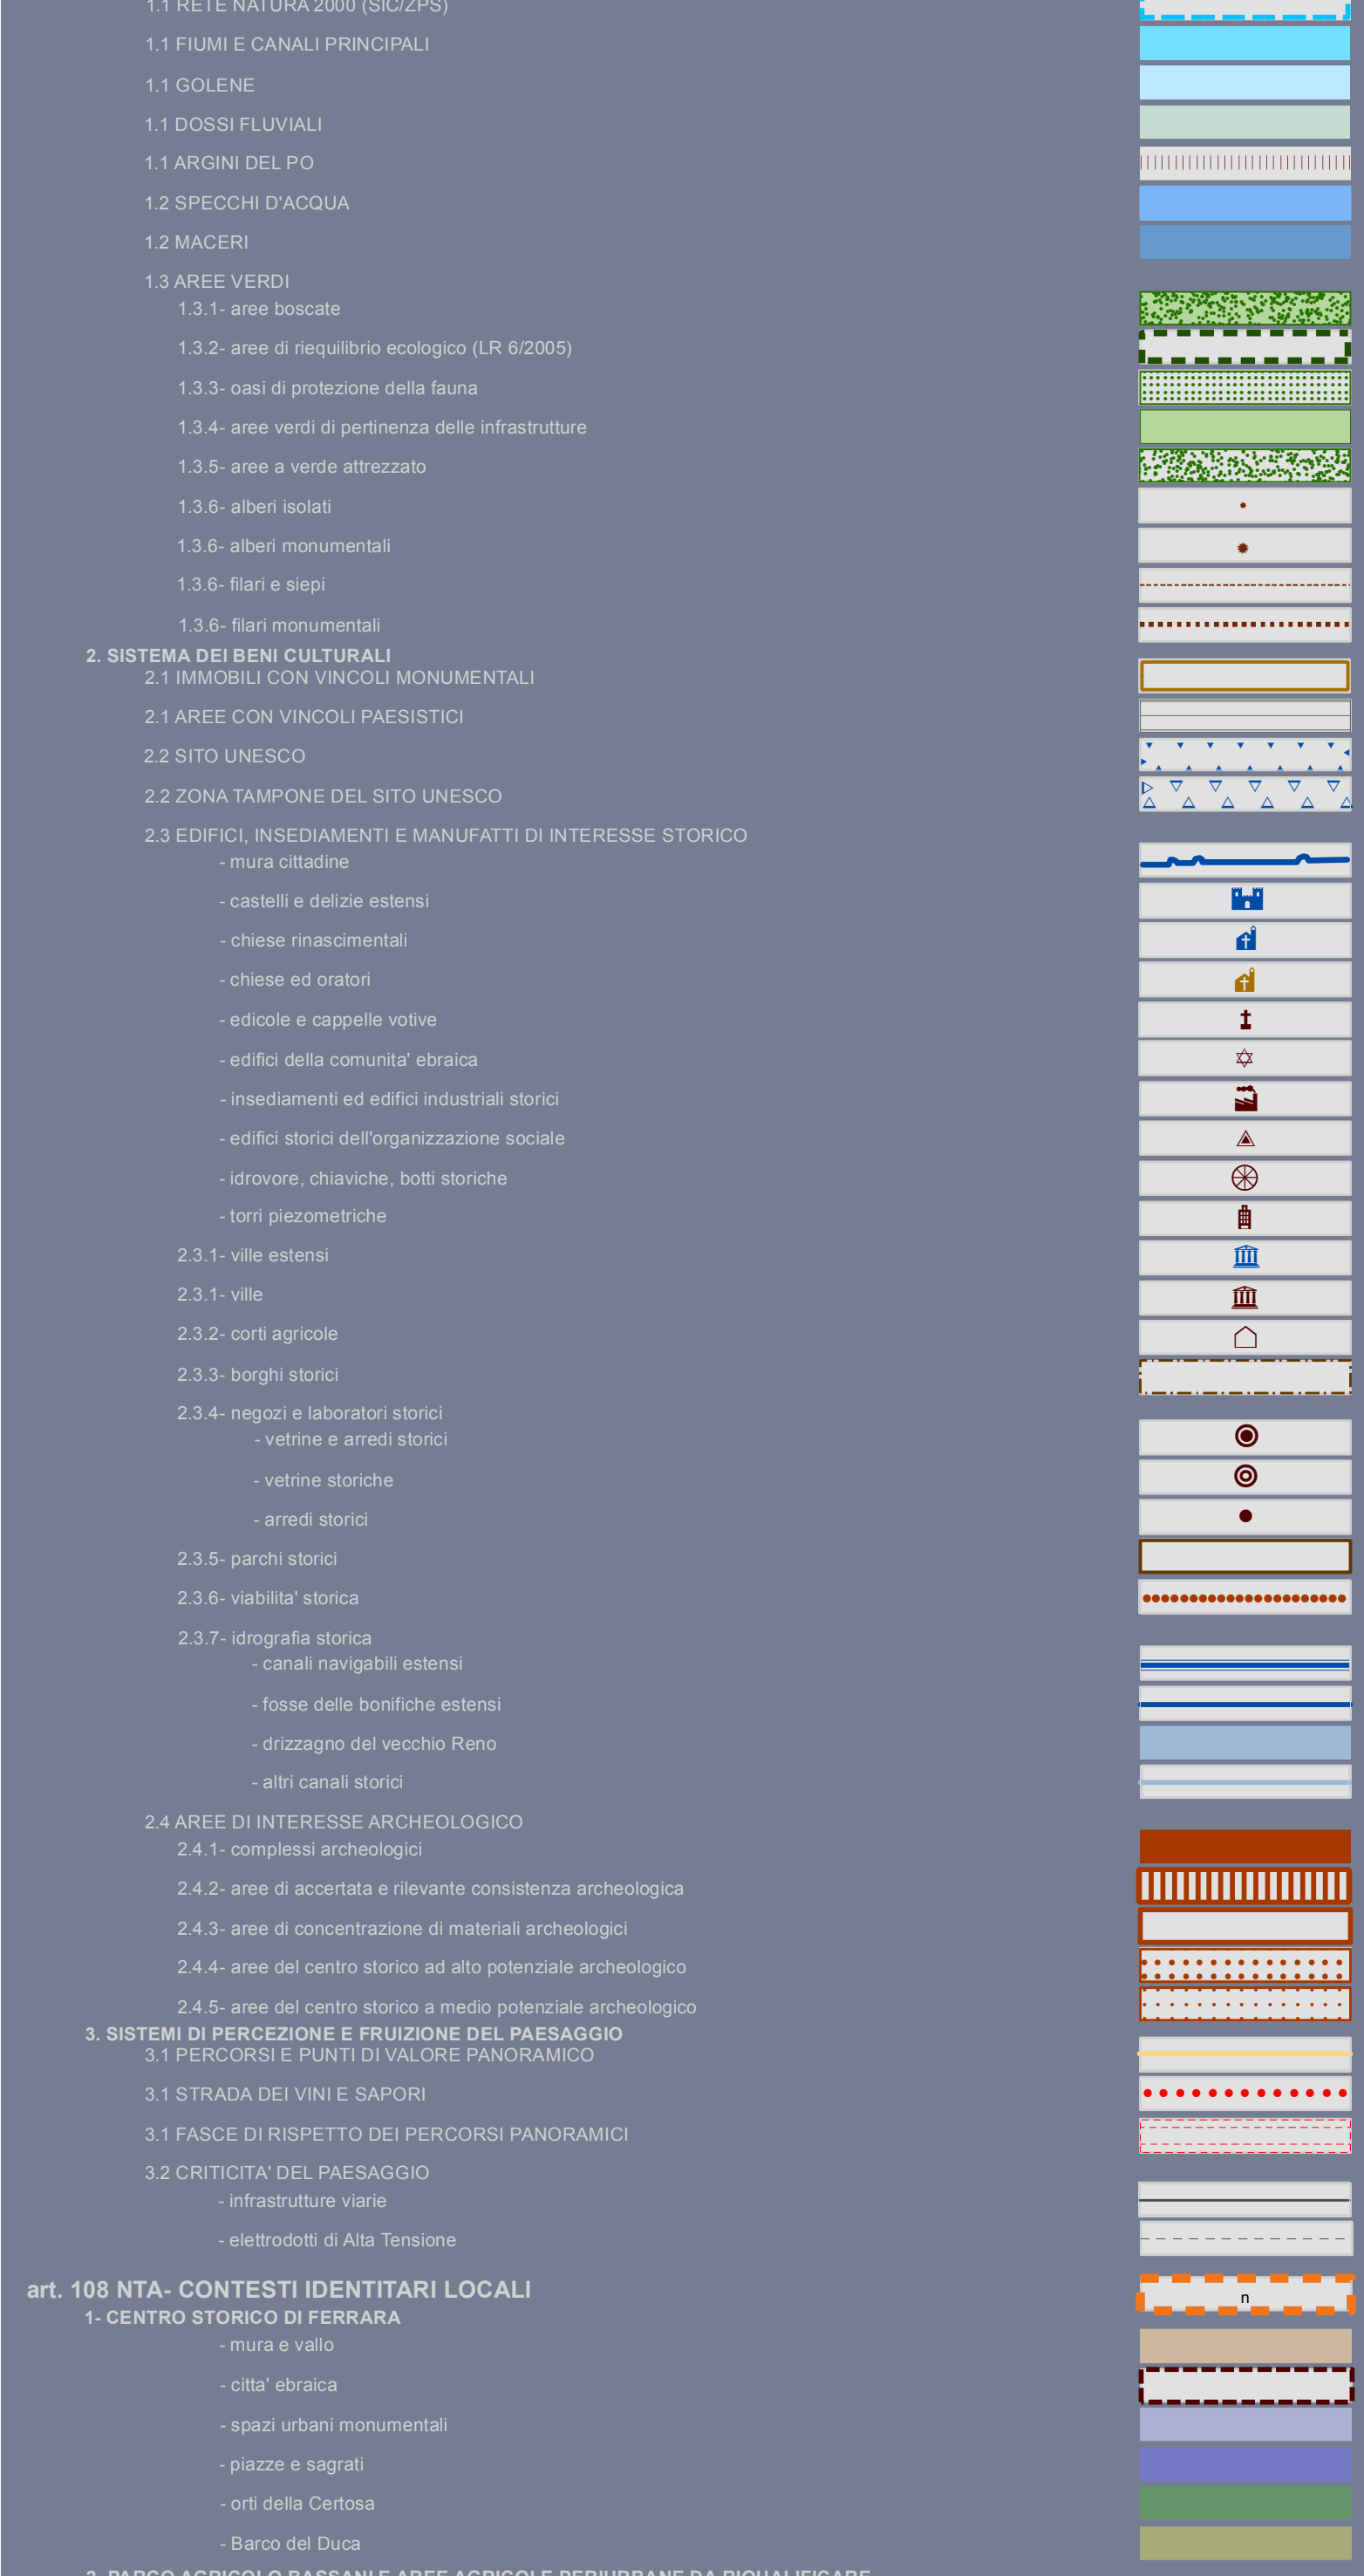

INTERVENTI SUGLI EDIFICI STORICI O COMPRESI NEGLI INSEDIAMENTI STORICI	
art. 110 NTA- CLASSE 1 :edifici di rilevante importanza per specifici pregi o caratteri architettonici o artistici	
art. 111 NTA- CLASSE 2 :edifici e manufatti storici riconoscibili per notevole rilevanza tipologica, strutturale e morfologica	
art. 112 NTA- CLASSE 3 :edifici e manufatti storici significativi per tipologia, struttura e morfologia	
art. 113 NTA- CLASSE 4 :edifici con fronti esterni di pregio storico testimoniale	

art. 114 NTA- CLASSE 5 :edifici privi di valore storico ma appartenenti a tessuti insediativi di pregio storico testimoniale	
art. 115 NTA- CLASSE 6 :edifici e manufatti incongrui	

art. 116 NTA- CLASSE 7 :edifici fatiscenti o parzialmente demoliti di cui si intende permettere la ricostruzione

art. 19 NTA - PUA PREVIGENTI

PISTE CICLABILI DI PERCEZIONE E FRUIZIONE DEL PAESAGGIO

