


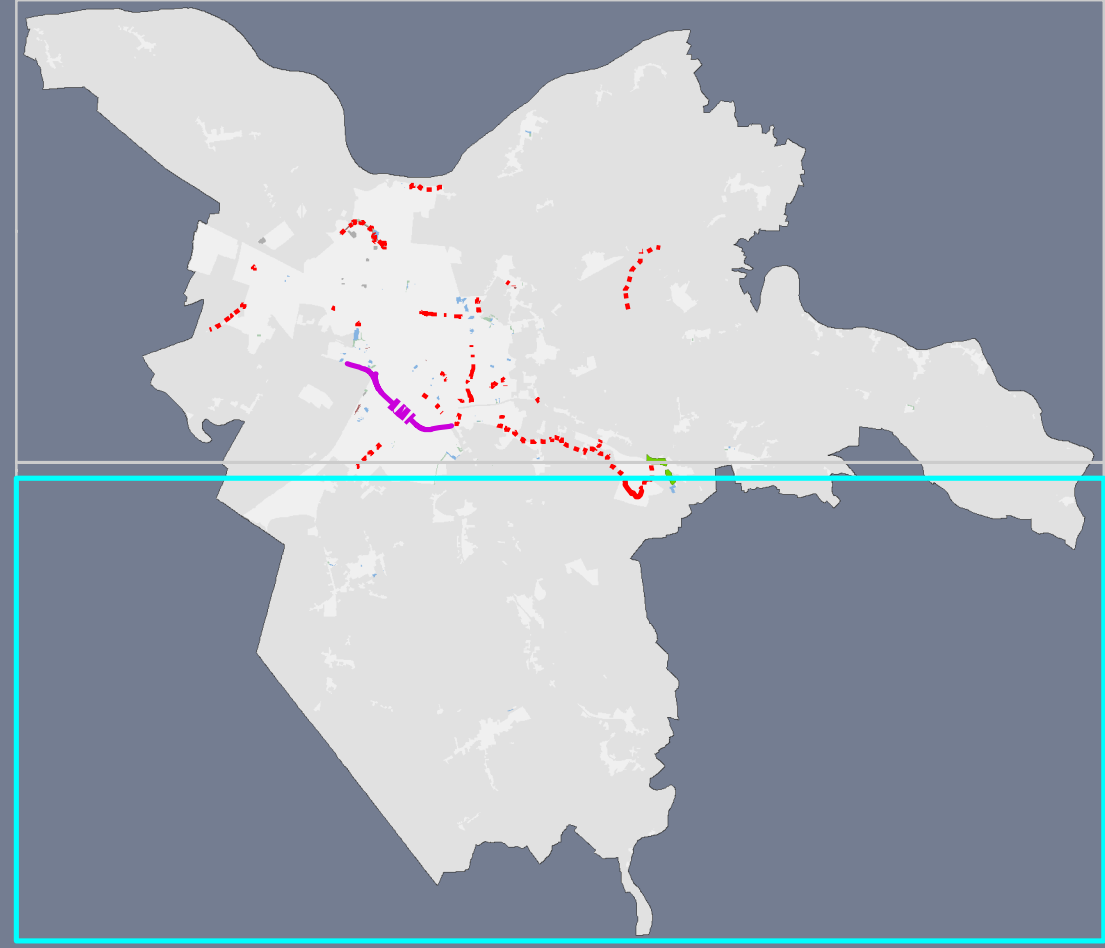

sindaco	Tiziano Tagliani
assessore all'urbanistica ed edilizia	Roberta Fusari
direttore tecnico	Fulvio Rossi
capo settore pianificazione territoriale	Davide Tumati
responsabile ufficio di piano	Antonio Barillari

ELABORATI DI PROGETTO	
Localizzazione delle opere e dei servizi pubblici e di interesse pubblico	tav. 5.2 scala 1:25000
Approvato con delibera consigliare PG 20451/14	07/04/2014

1° POC - art. 23 NTA

a- infrastrutture

[illegible]

b- attrezzature e spazi collettivi

aree per la realizzazione di attrezzature e spazi collettivi
opere programmazione altri enti
aree per la realizzazione di attrezzature e spazi collettivi da cedere al Comune

c- dotazioni ecologiche

aree per la realizzazione di dotazioni ecologiche
aree per la realizzazione di dotazioni ecologiche da cedere al Comune

d- edilizia residenziale sociale

- n alloggi ERS da riquilificare
- n alloggi ERS di progetto - realizzazione privata
- n alloggi ERS di progetto - realizzazione pubblica
- n alloggi ERS di progetto da cedere al Comune
- n alloggi esistenti da cedere al Comune a fini ERS
- n alloggi realizzabili su lotto da urbanizzare e da cedere al Comune a fini ERS

comparti di attuazione 1° POC



centro storico di Ferrara

