

sindaco: Tiziano Tagliani  
 assessore all'urbanistica ed edilizia: Roberta Fusari  
 direttore tecnico: Fulvio Rossi  
 capo settore pianificazione territoriale: Davide Tumati  
 responsabile ufficio di piano: Antonio Barillari  
 responsabile generale del piano: Carlo Magnani  
 direttore LUAV studi & progetti s.p.a.: Marco Spinelli

**NORME URBANISTICHE**  
**Sintesi per il territorio urbano**


**Destinazioni d'uso** tav. **4a.4**  
 scala 1:6000

Adottato con delibera consiliare PG

art.105 NTA	
1.1 - nuclei storici	NST
1.2 - insediamenti prevalentemente residenziali	RES
fronti commerciali	
1.3 - centralita' urbane	CUR
1.4 - orti e giardini urbani	OGU
2.1 - aree prevalentemente terziarie	TER
2.2 - aree prevalentemente artigianali con alloggi aziendali	ART
2.3 - aree produttive	PRO
2.4 - distretto della frutta e dell'agroalimentare	DFA
2.5 - aree prevalentemente destinate alla logistica	LOG
2.6 - attrezzature di servizio alla viabilita'	SVI
2.7 - polo estrattivo	PES
3.1 - aree di valore naturale e ambientale	AVN
3.2 - aree agricole di rilievo paesaggistico	ARP
3.3 - aree agricole del forese	AVP
3.4 - aree agricole di cintura	AAP
3.5 - attrezzature sportive e ricreative nel territorio rurale	ATR
4.1 - servizi tecnici	STE
4.2 - aree di interscambio	INT
4.3 - attrezzature e spazi collettivi	ASC
4.4 - aree di mitigazione e compensazione ambientale	MCA
5 - aree soggette a POC	POC
perimetro ambiti centri storici	

Legenda cartiglio	Destinazione d'uso	
	Rapporto di copertura mq/mq	Rapporto di verde mq/mq
	Altezze degli edifici n/piani	Densita' edilizia mq/mq

art. 130 NTA  
 PUA vigente  
 PSA

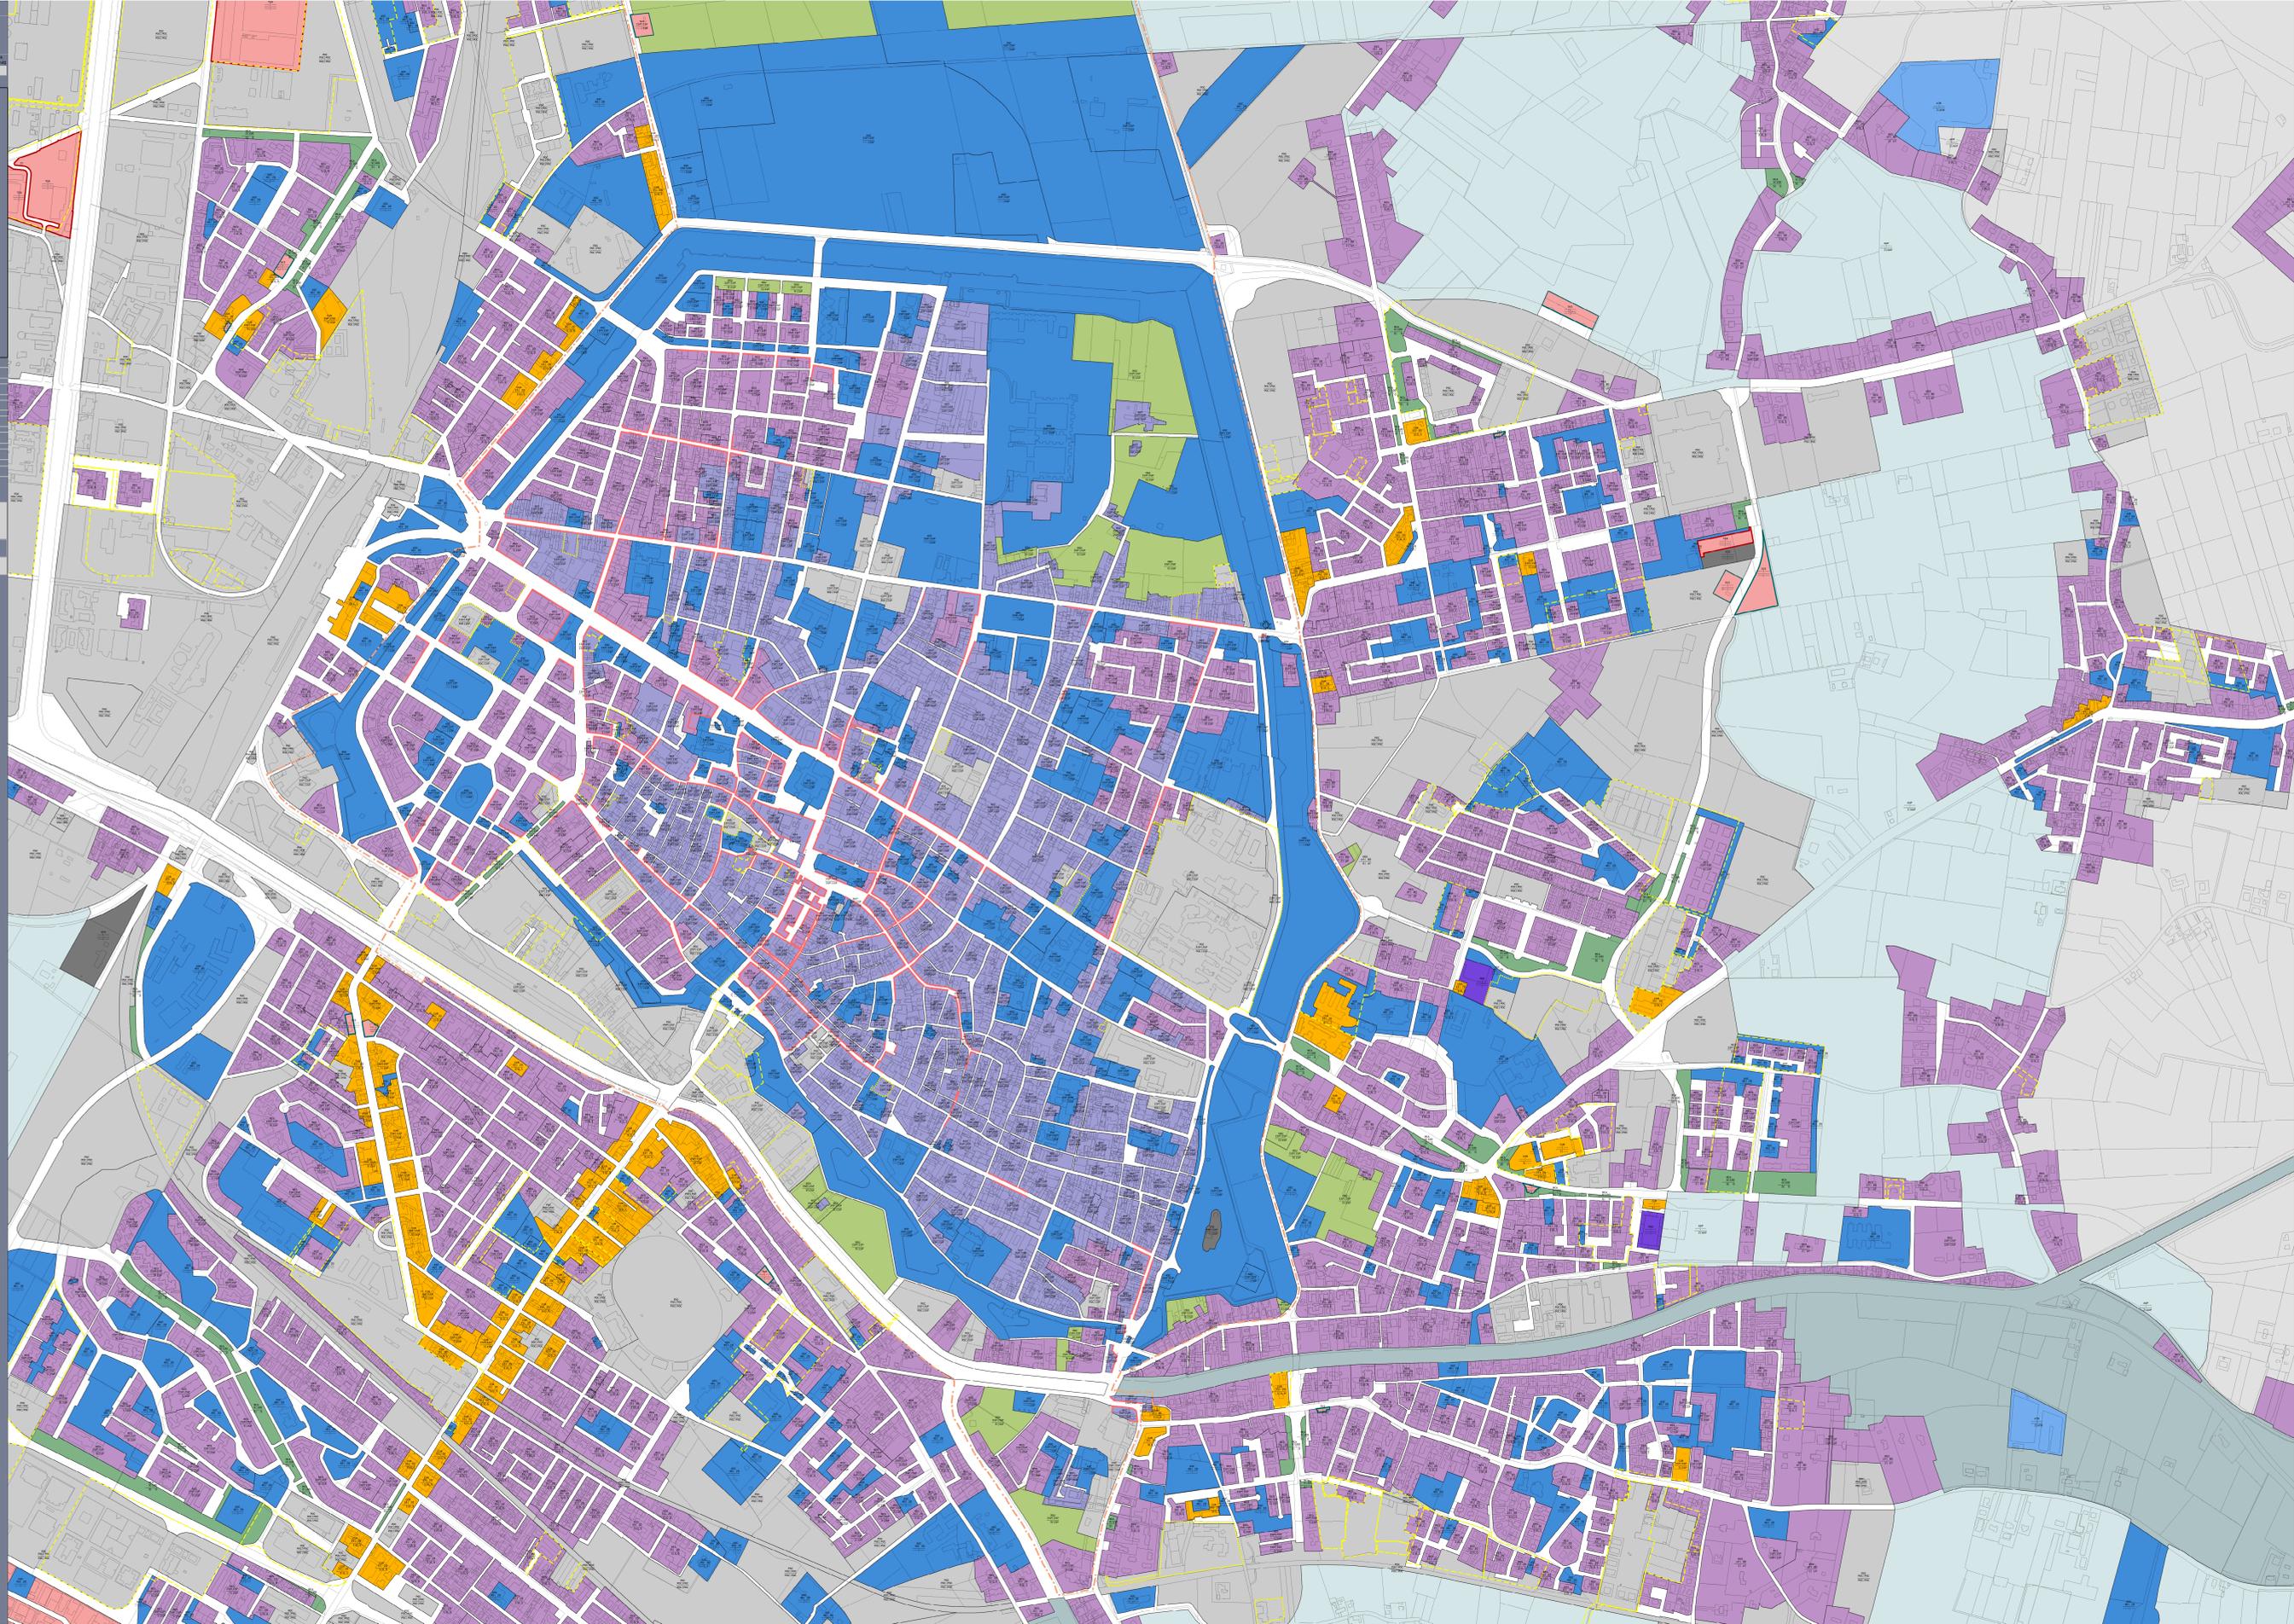

Antonio Barillari  
 coordinatore  
 Andrea Ansaloni  
 Patrizia Biasi  
 Barbara Bonora  
 Anna Calzolari  
 Patrizia Carmignola  
 Andrea Ciniogatti  
 Stefano De Biagi  
 Roberto Fiorentini  
 Marco Garesani  
 Carlotta Grillone  
 Mario Lazzari  
 Antonio Maggipinto  
 Patrizia Masola  
 Gabriella Nocola  
 Paolo Pasolini  
 Enrico Pocaterra  
 Cristiano Rinaldi  
 Enrico Simoni  
 Marco Vanini  
 ISP LUAV studi  
 e progetti s.p.a.  
 Mario Spinelli  
 direttore  
 Carlo Magnani  
 responsabile generale  
 del Piano con  
 Daniele Pascone