

sindaco: Tiziano Tagliani
 assessore all'urbanistica ed edilizia: Roberta Fusari
 direttore tecnico: Fulvio Rossi
 capo settore pianificazione territoriale: Davide Tumiat
 responsabile ufficio di piano: Antonio Barillari
 responsabile generale del piano: Carlo Magnani
 direttore IUAV studi & progetti-isp srl: Marco Spinelli

NORME URBANISTICHE
Sintesi per il territorio urbano
Destinazioni d'uso lav. **4a.6**
 scala 1:5000

Adottato con delibera consiliare PG


art.105 NTA

1.1 - nuclei storici	NST
1.2 - insediamenti prevalentemente residenziali	RES
fronti commerciali	
1.3 - centralita' urbane	CUR
1.4 - orti e giardini urbani	OGU
2.1 - aree prevalentemente terziarie	TER
2.2 - aree prevalentemente artigianali con alloggi aziendali	ART
2.3 - aree produttive	PRO
2.4 - distretto della frutta e dell'agroalimentare	DFA
2.5 - aree prevalentemente destinate alla logistica	LOG
2.6 - attrezzature di servizio alla viabilita'	SVI
2.7 - polo estrattivo	PES
3.1 - aree di valore naturale e ambientale	AVN
3.2 - aree agricole di rilievo paesaggistico	ARP
3.3 - aree agricole del forese	AVP
3.4 - aree agricole di cintura	AAP
3.5 - attrezzature sportive e ricreative nel territorio rurale	ATR
4.1 - servizi tecnici	STE
4.2 - aree di interscambio	INT
4.3 - attrezzature e spazi collettivi	ASC
4.4 - aree di mitigazione e compensazione ambientale	MCA
5 - aree soggette a POC	POC

perimetro ambiti centri storici

Destinazione d'uso	Rapporto di copertura mq/mq	Rapporto di verde mq/mq
	Altezze degli edifici n-piani	Densita' edilizia mq/mq

art. 130 NTA
 PUA vigente
 PSA

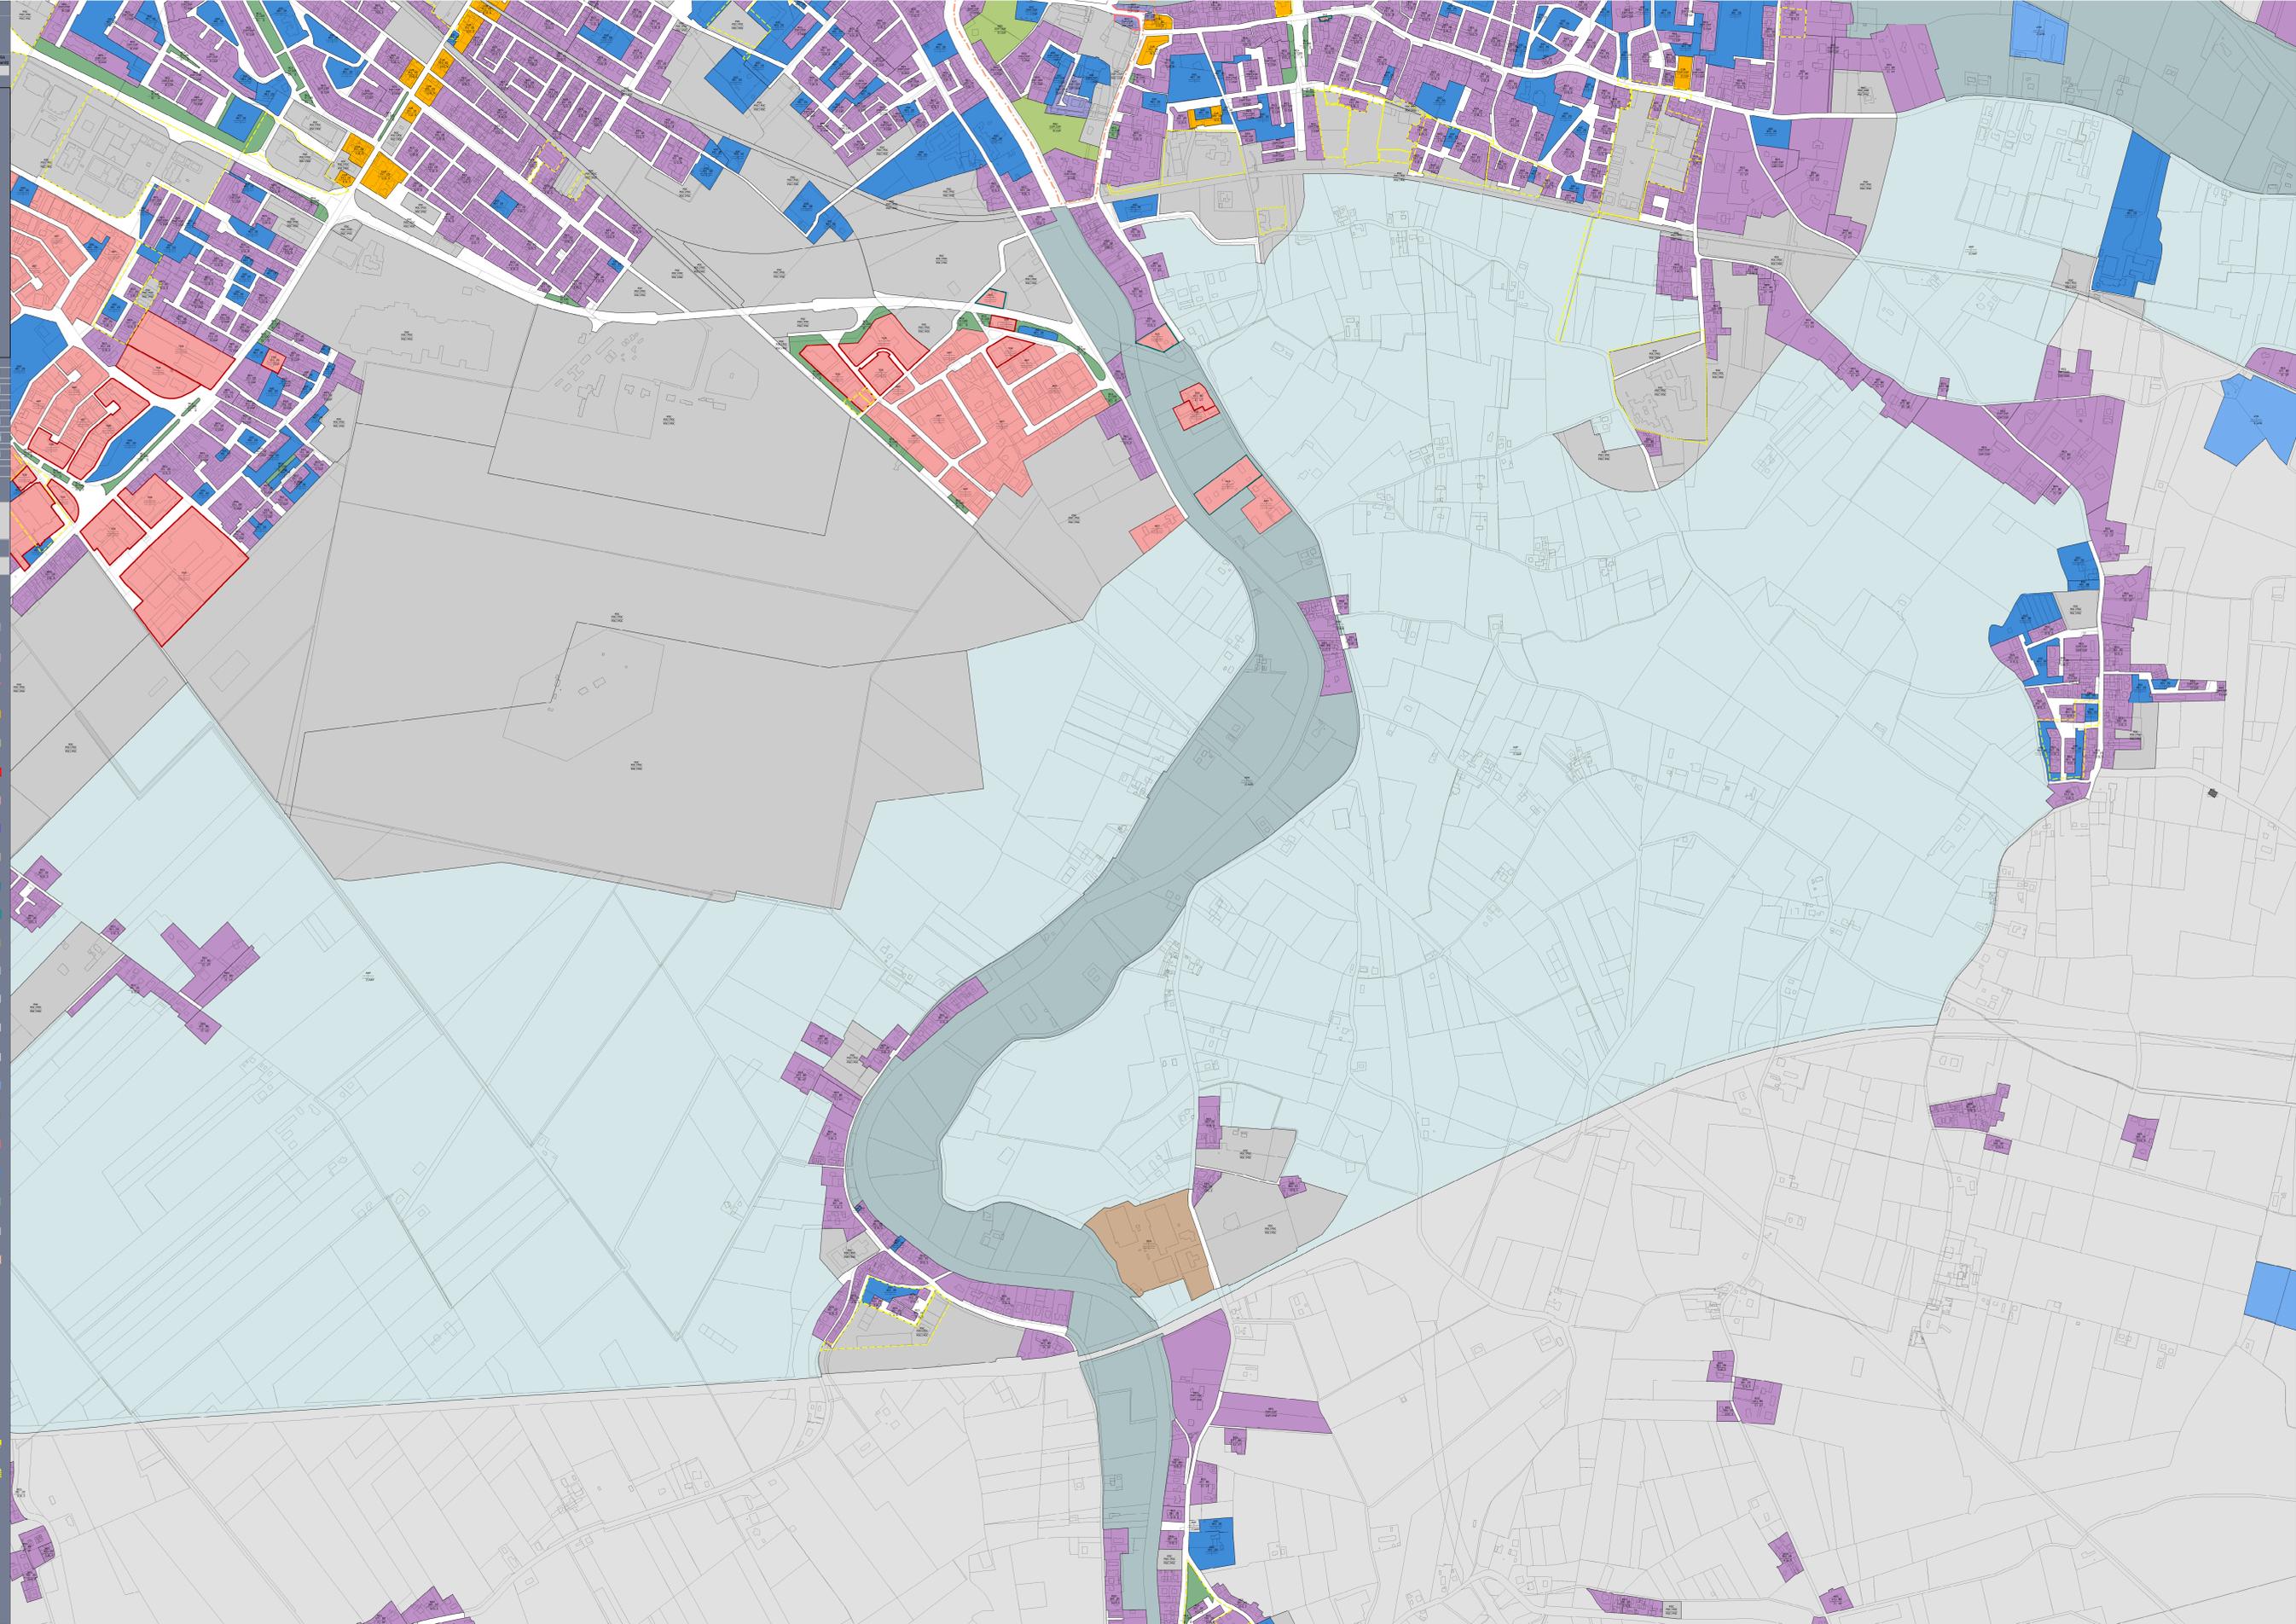

Antonio Barillari
 coordinatore
 Andrea Ansaloni
 Patrizia Biasi
 Barbara Bonora
 Anna Calzolari
 Patrizia Carmignola
 Andrea Chiesegatti
 Stefano De Biaggi
 Roberto Fiorentini
 Marco Geresani
 Carlotta Grillone
 Mario Lazzari
 Antonella Maggipinto
 Patrizia Masola
 Gabriella Nicotri
 Paolo Pasquari
 Enrico Pocaterra
 Cristiano Rimato
 Enrico Simoni
 Marco Vanini

ISP IUAV studi e progetti srl
 Mario Spinelli
 direttore
 Carlo Magnani
 responsabile generale del Piano con
 Daniele Pascone