


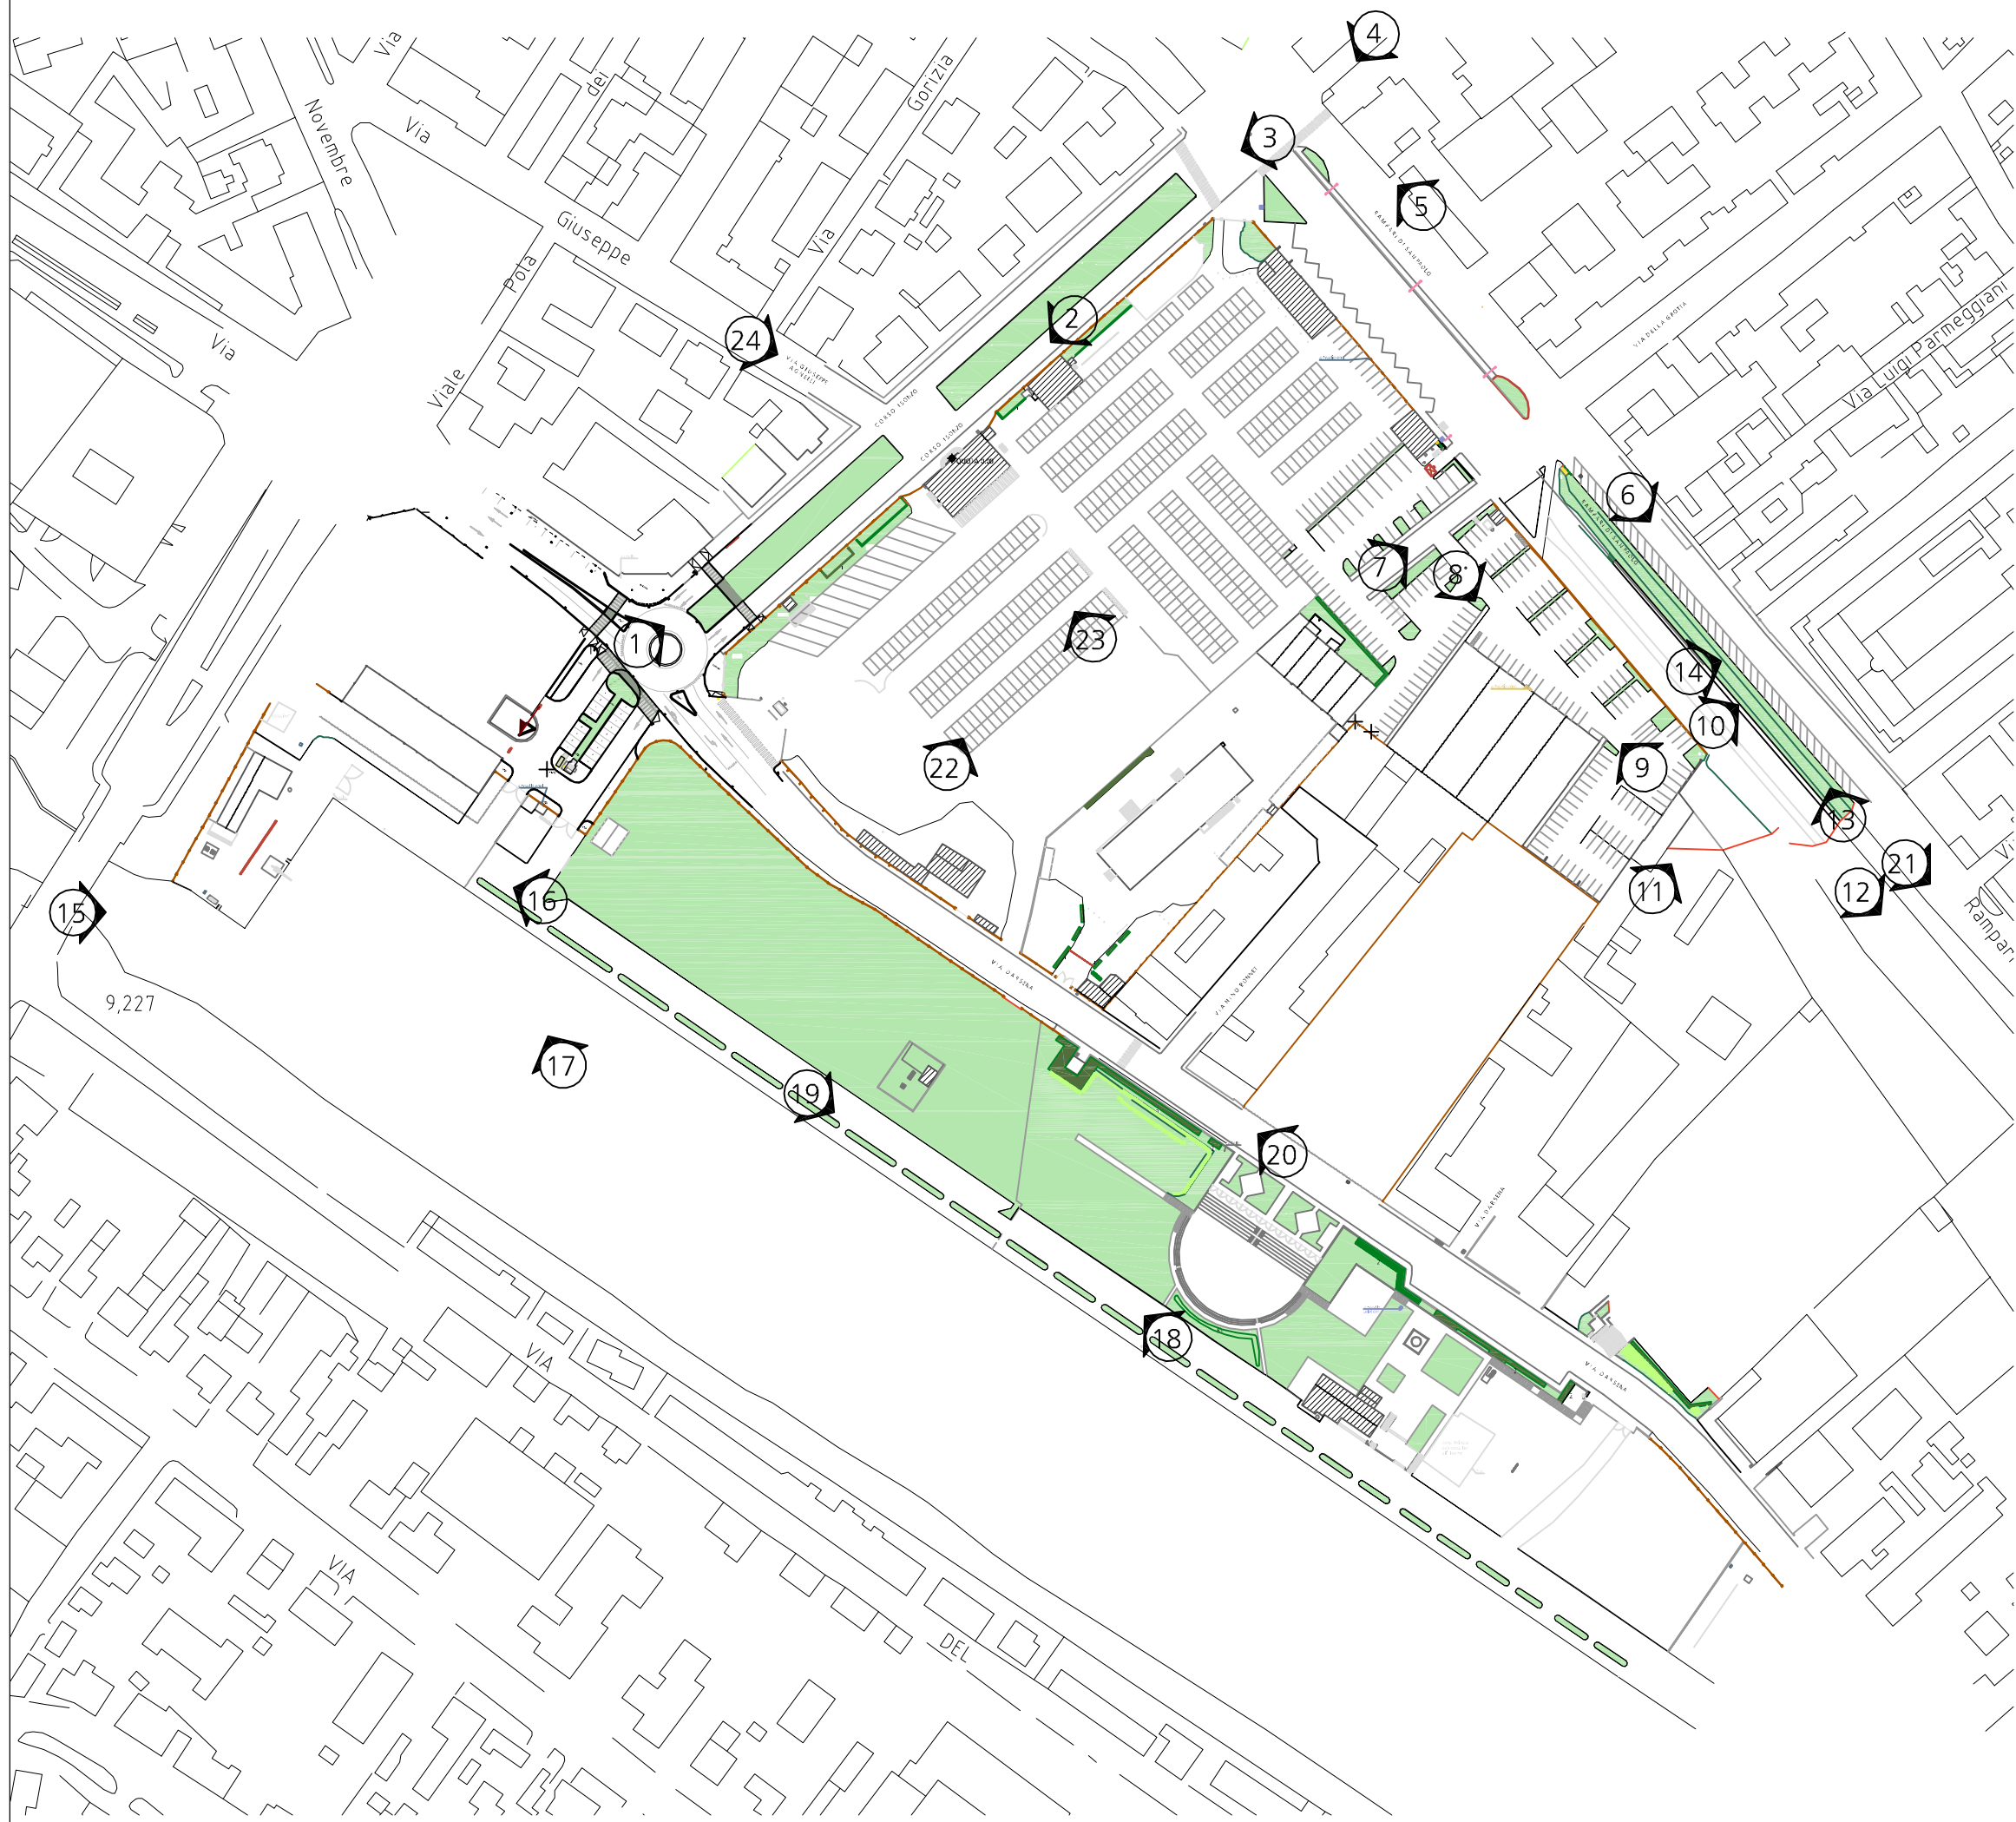

vista zenitale



vista aerea



1



2



3



4



5



6



7



8



9



10



11



12



13



14



15



16



17



18



19



20



21



22



23



24



COMUNE DI FERRARA

PIANO DI RECUPERO DI INIZIATIVA PUBBLICA

(L. 457/78)

AREA EX MOF - DARSENA

ATI:

BEHNISCH ARCHITECTEN POLITECNICA
(Società mandataria)

GRUPPO DI PROGETTO

DIREZIONE
Arch. Fatima Alagna (Responsabile)
Arch. Martin Haas
Arch. Stefan Behnisch
Ing. Antonio De Fazio

COLLABORATORI

Arch. T. Kessler
Arch. T. Lang
Dott. M. De Bernardi

PROGETTAZIONE URBANISTICA PARTICOLAREGGIATA

Ing. G. Giacobazzi
Arch. G. Caccozza
Arch. G. Tedeschi
Arch. R. Orlandi
Dott. L. Baroni - Sistemazioni a verde

SISTEMAZIONI GENERALI ED IMPIANTISTICHE

Ing. G. Romiti
Ing. G.B. Montorsi
Ing. M. Guiso
Ing. M. Vallieri
Ing. P. Trapella
Ing. R. Casella
Ing. A. Torti
Ing. P. Zambelli

DOCUMENTAZIONE FOTOGRAFICA

OPERA ARGOMENTO DOC. E PROG. FASE REVISIONE

P1 FE DF01 G 1

CARTELLA:	FILE NAME:	NOTE:	PROT.	4115	SCALA:
	P1 FE DF01_G0_4115				
2	REVISIONE				
1	REVISIONE	febbraio 2011	ATI	LANG	ALAGNA
0	REVISIONE	Agosto 2010	ATI	LANG	ALAGNA
REV.	DESCRIZIONE	DATA	REDATTO	VERIFICATO	APPROVATO
Il presente progetto è il frutto del lavoro dei professionisti associati in Politecnica. A termine di legge tutti i diritti sono riservati. E' vietata la riproduzione in qualsiasi forma senza autorizzazione di POLITECNICA Soc. Coop. Politecnica aderisce al progetto "Impatto Zero" di Lillegato. Le emissioni di CO2 di questo progetto sono compensate con la creazione di nuove foreste.					