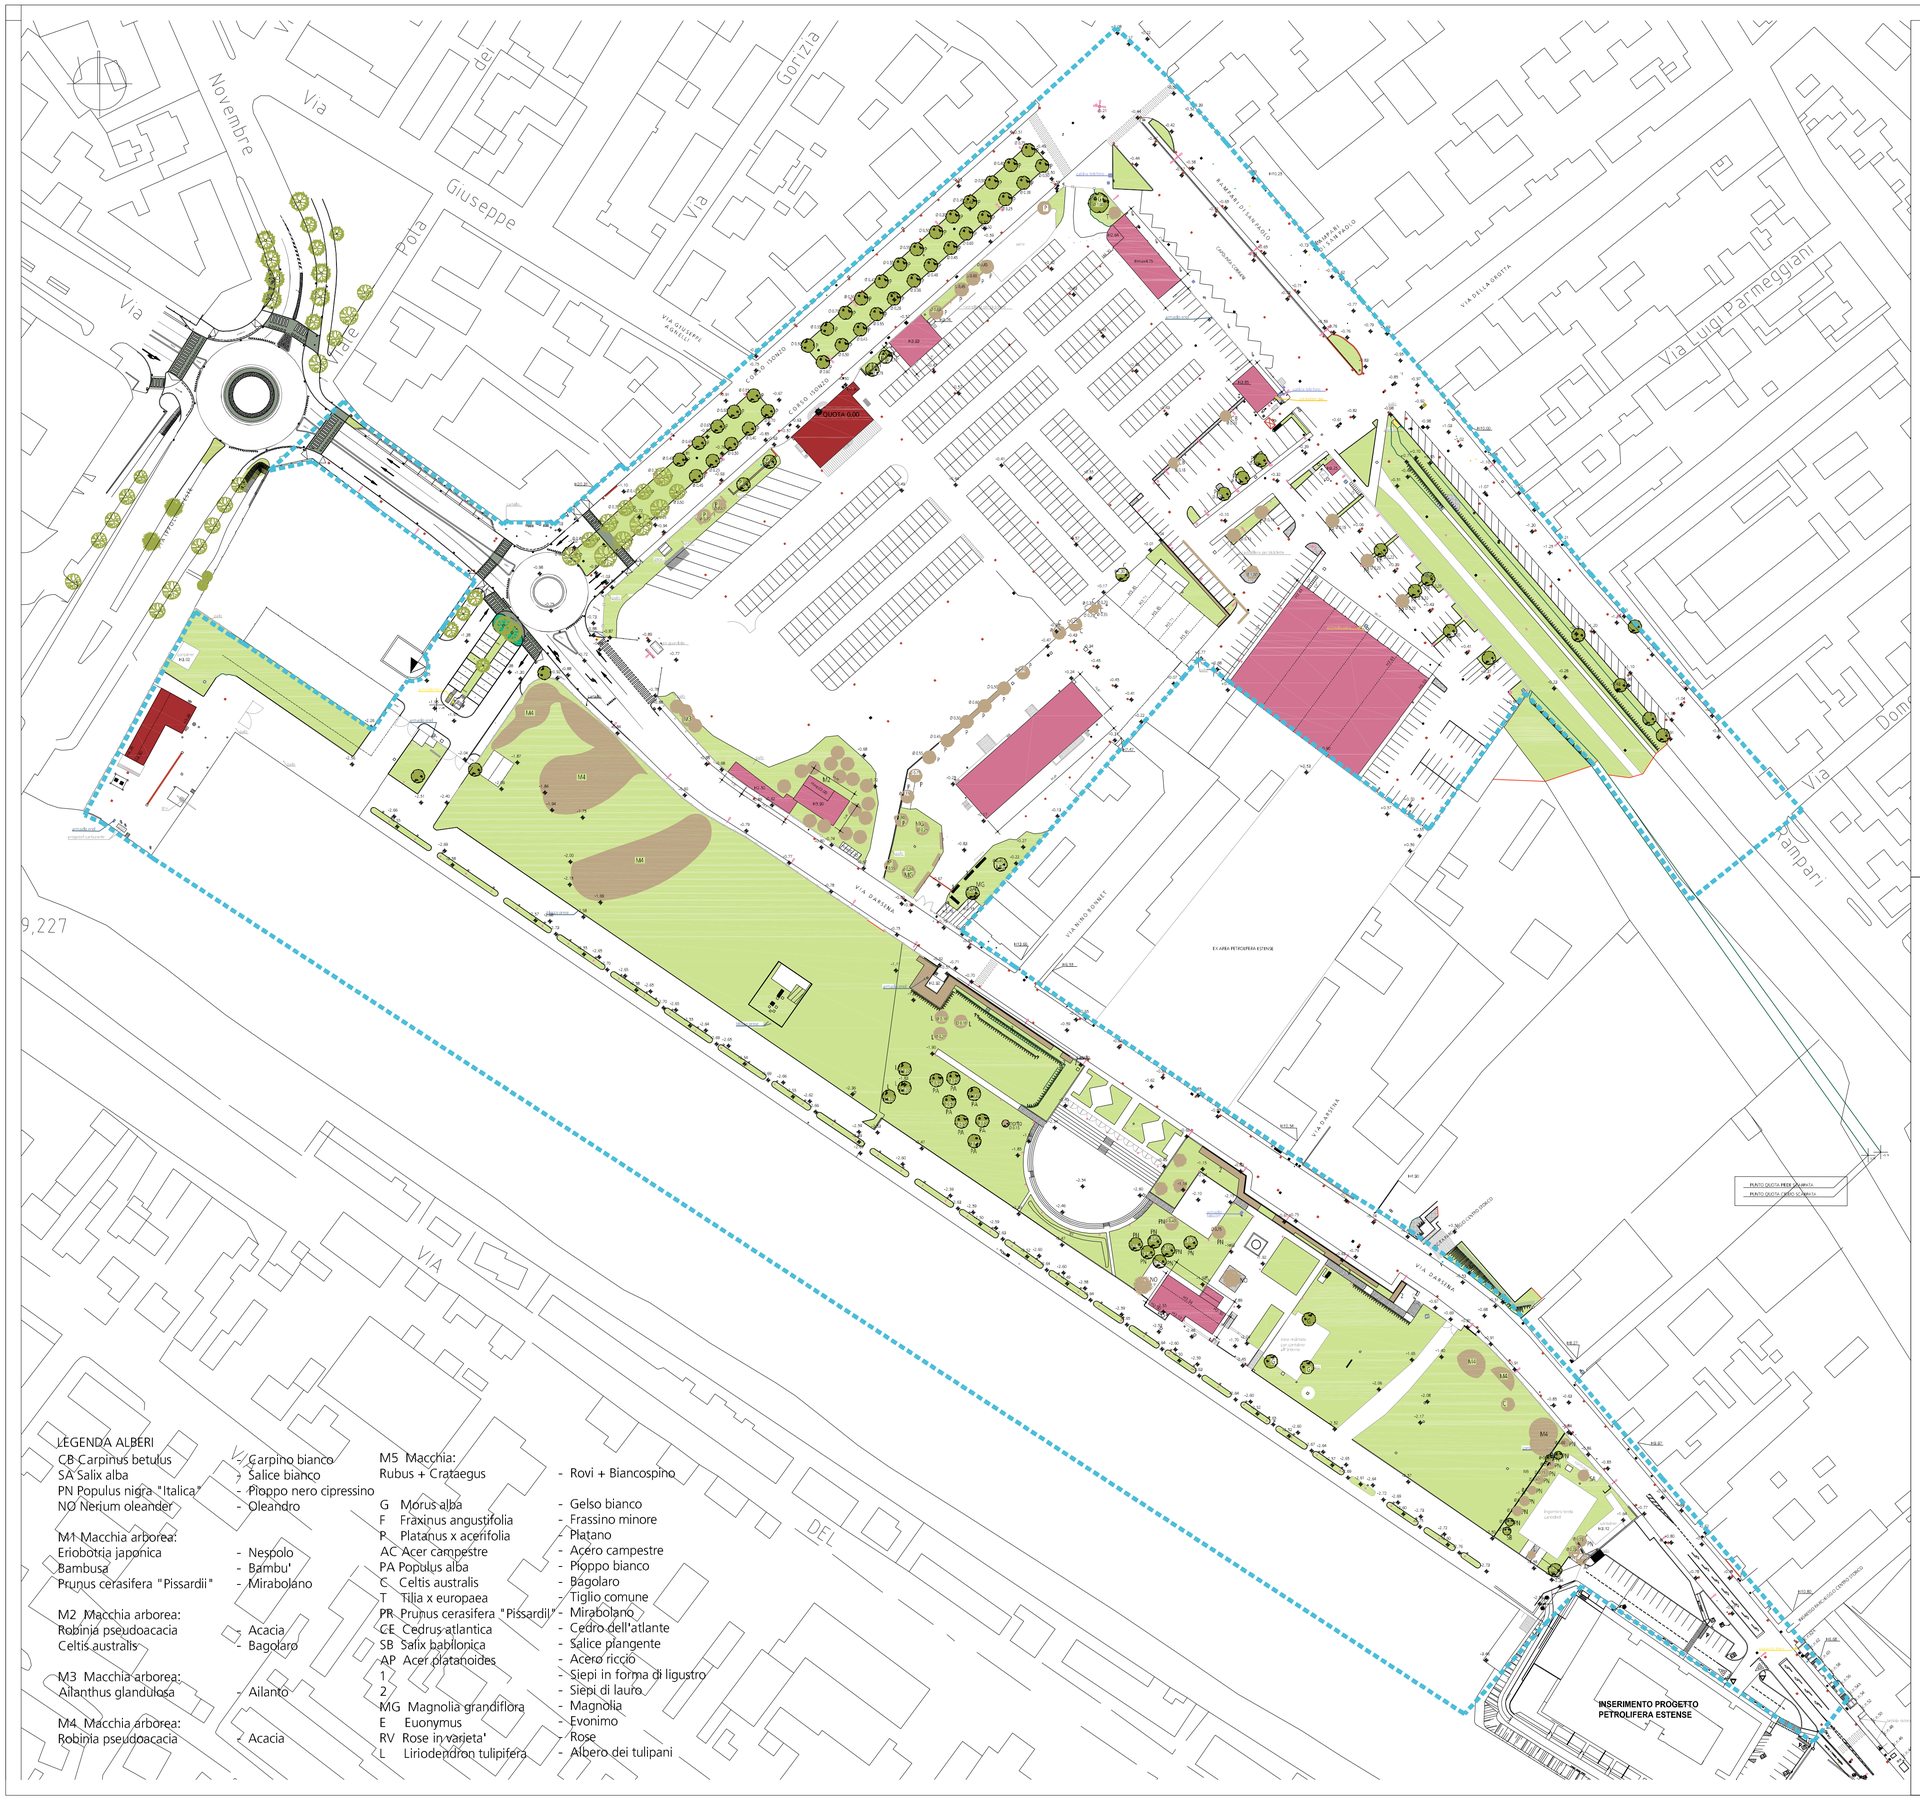

LEGENDA

perimetro comparto

edifici da conservare

edifici da demolire

prati, aiuole e terreni erbosi

alberi da conservare

alberi, macchie e siepi da abbattere

LEGENDA SOTTOSERVIZI

GAS
- POZZETTO 45X45 FERRO
- POZZETTO 25X25
- POZZETTO FERRO
- PRESA GAS FERRO
- VALVOLA GAS FERRO

AMGA
- POZZETTO 80X80 FERRO
- POZZETTO GAS 90X90 FERRO
- POZZETTO GAS 50X50 FERRO
- POZZETTO ACQUA 50X50 FERRO
- POZZETTO FERRO

ACQUEDOTTO
- POZZETTO 45X45 FERRO
- POZZETTO 43X17 FERRO
- POZZETTO Ø 65 FERRO
- PRESA ACQUEDOTTO FERRO

FOGNATURA
- POZZETTO 60X60 FERRO
- POZZETTO Ø 65 FERRO

PUBBLICA ILLUMINAZIONE
- FARO A TERRA
- POZZETTO 40X40
- POZZETTO 50X50
- POZZETTO 40X40 E LAMPIONE
- POZZETTO 45X45 FERRO E LAMPIONE
- LAMPIONE
- LAMPIONE
- LAMPIONE

ENEL
- POZZETTO 160X160
- POZZETTO 160X110
- POZZETTO 110X110
- POZZETTO 90X90
- POZZETTO 90X90
- POZZETTO 60X60
- POZZETTO 70X70

TELECOM/SIP
- POZZETTO SIP 70X70 FERRO
- POZZETTO DOPPIO SIP FERRO
- POZZETTO SIP 40X40 FERRO
- ARMADIO

TELERISCALDAMENTO
- POZZETTO 60X60
- POZZETTO
- POZZETTO Ø 65

LEGENDA POZZETTI GENERICI

CEMENTO
- POZZETTO 30X30
- POZZETTO 40X40
- POZZETTO 50X50
- POZZETTO 60X60
- POZZETTO 70X70
- POZZETTO 80X80

FERRO
- POZZETTO 40X40
- POZZETTO 45X45
- POZZETTO 45X57
- POZZETTO 50X50
- POZZETTO 60X60
- POZZETTO 60X50
- POZZETTO 70X70
- POZZETTO 75X50
- POZZETTO 85X55
- POZZETTO 90X90
- POZZETTO
- POZZETTO Ø 55

- CADITOIA
- CADITOIA
- CADITOIA
- CADITOIA
- CADITOIA IN FERRO
- CADITOIA IN FERRO
- POZZETTO DI TERRA
- IDRANTE
- FERMATA ACT/TAUTOBUS
- FIORIERA (NON FISSA)

- POZZETTO ACQUA FERRO
- POZZETTO ACCESSI FERRO
- POZZETTO IDRANTE FERRO
- ATTACCO MOTOPOMPA
- POZZETTO FERRO
- POZZETTO HERA
- PARCHIMETRO

LEGENDA SEGNALETICA VERTICALE
- PARCHEGGIO
- PARCHEGGIO
- PARCHEGGIO
- PARCHEGGIO DISABILI
- PASSAGGIO PEDONALE
- PRECEDENZA
- DIVIETO DI ACCESSO
- DIVIETO DI SOSTA
- DIREZIONE OBBLIGATORIA
- SENSO UNICO
- SEMAFORO

LEGENDA ALBERI

CB Carpinus betulus	- Carpino bianco
SA Salix alba	- Salice bianco
PN Populus nigra "Italica"	- Pioppo nero cipressino
NO Nerium oleander	- Oleandro
M1 Macchia arborea:	
Eriobotria japonica	- Nespolo
Bambusa	- Bambu'
Prunus cerasifera "Pissardii"	- Mirabolano
M2 Macchia arborea:	
Robinia pseudoacacia	- Acacia
Celtis australis	- Bagolaro
M3 Macchia arborea:	
Ailanthus glandulosa	- Ailanto
M4 Macchia arborea:	
Robinia pseudoacacia	- Acacia
M5 Macchia:	
Rubus + Crataegus	- Rovi + Biancospino
G Morus alba	- Gelso bianco
F Fraxinus angustifolia	- Frassino minore
P Platanus x acerifolia	- Platano
AC Acer campestre	- Acero campestre
PA Populus alba	- Pioppo bianco
C Celtis australis	- Bagolaro
T Tilia x europaea	- Tiglio comune
PR Prunus cerasifera "Pissardii"	- Mirabolano
CE Cedrus atlantica	- Cedro dell'atlante
SB Salix babilonica	- Salice piangente
AP Acer platanoides	- Acero riccio
1	- Siepi in forma di ligustro
2	- Siepi di lauro
MG Magnolia grandiflora	- Magnolia
E Euonymus	- Evonimo
RV Rose in varieta'	- Rose
L Liriodendron tulipifera	- Albero dei tulipani

STUFERRARA immobiliare spa

COMUNE DI FERRARA

PIANO DI RECUPERO DI INIZIATIVA PUBBLICA

(L. 457/78)

AREA EX MOF - DARSENA

ATI:

© BEHNISCH ARCHITEKTEN — POLITECNICA INGEGNERIA - ARCHITETTURA (Società mandataria)

GRUPPO DI PROGETTO

DIREZIONE
Arch. Fatima Alagna (Responsabile)
Arch. Martin Haas
Arch. Stefan Behnisch
Ing. Antonio De Fazio

COLLABORATORI
Arch. T. Kessler
Arch. T. Lang
Dott. M. De Bernardi

PROGETTAZIONE URBANISTICA PARTICOLAREGGIATA
Ing. G. Giacobazzi
Arch. G. Cacozza
Arch. G. Tedeschi
Arch. R. Orlandi
Dott. L. Baroni - Sistemazioni a verde

SISTEMAZIONI GENERALI ED IMPIANTISTICHE
Ing. G. Romiti
Ing. G.B. Montorsi
Ing. M. Gusso
Ing. M. Vallieri
Ing. P. Trapella
Ing. R. Caselli
Ing. A. Torfi
Ing. P. Zambelli

STATO DI FATTO PLANOALTIMETRICO, MANUFATTI, RILIEVO DEL VERDE

OPERA	ARGOMENTO	DOC. E PROG.	FASE	REVISIONE
P1	FE	SF02	G	1

CARTELLA:	FILE NAME: P1 FE SF02_G0_4115	NOTE:	PROT. 4115		SCALA: 1:1.000	
2						
1	REVISIONE		Febbraio 2011	ATI	LANG	ALAGNA
0	EMISSIONE		Agosto 2010	ATI	LANG	ALAGNA
REV.	DESCRIZIONE		DATA	REDATTO	VERIFICATO	APPROVATO

Il presente progetto è il frutto del lavoro dei professionisti associati in Politecnica. A termine di legge tutti i diritti sono riservati.
E' vietata la riproduzione in qualsiasi forma senza autorizzazione di POLITECNICA Soc. Coop.

Politecnica aderisce al progetto "Impatto Zero®" di Lifegate.
Le emissioni di CO2 di questo progetto sono compensate con la creazione di nuove foreste.