



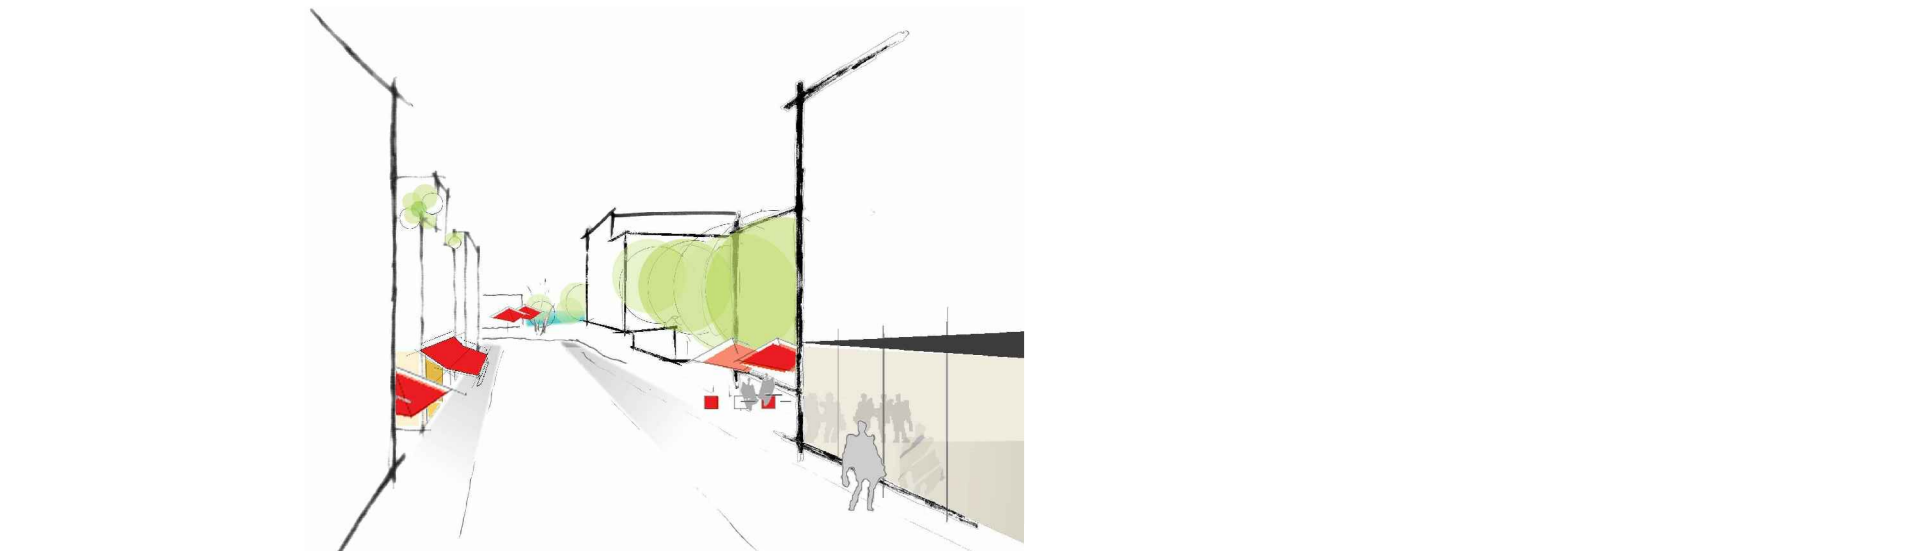

1. Il prolungamento di via della Grotta

Una nuova strada di quartiere gradevole e viva

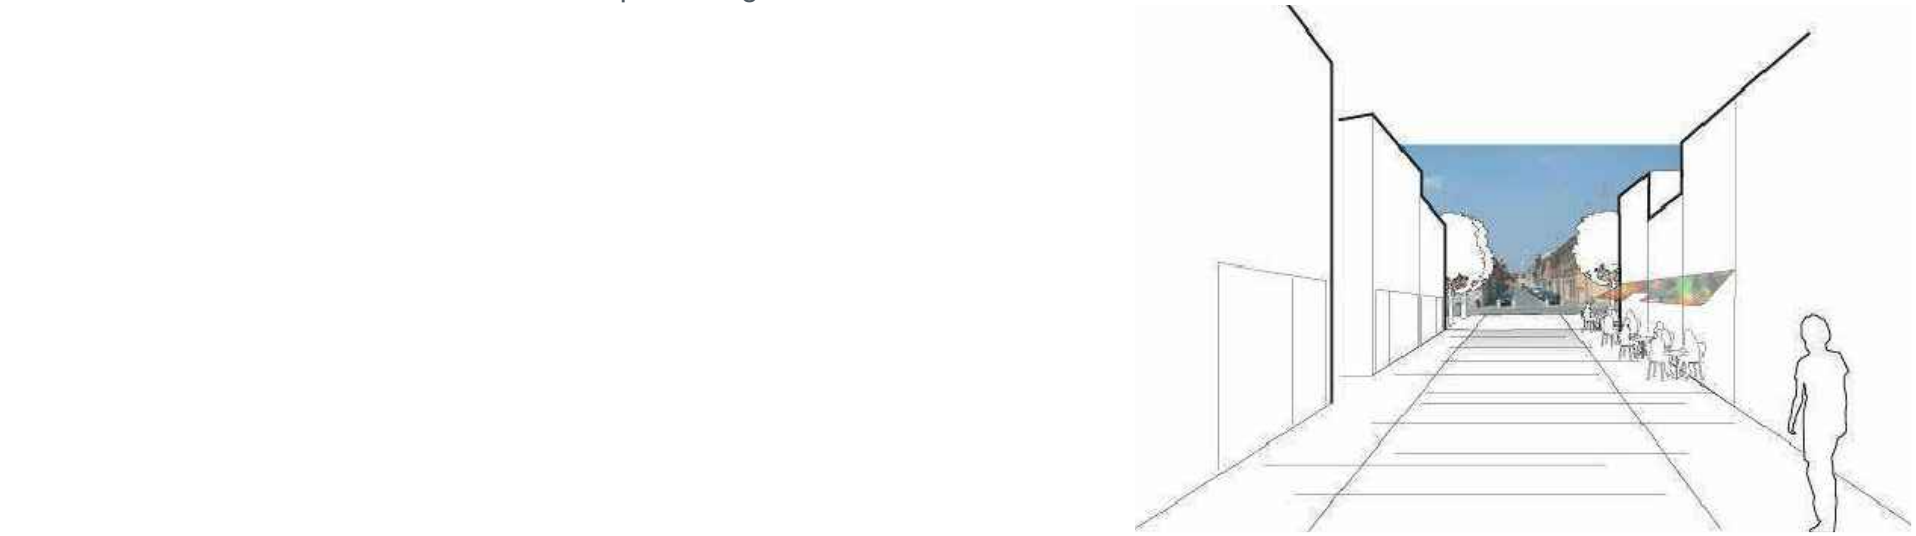

2. Percorso lungo le mura



3. Piazza della città e Parco della Darsena



COMUNE DI FERRARA

PIANO DI RECUPERO DI
INIZIATIVA PUBBLICA

(L. 457/78)

AREA EX MOF - DARSENA

ATI:

© BEHNISCH ARCHITEKTEN



GRUPPO DI PROGETTO

DIREZIONE

Arch. Fatima Alagna (Responsabile)
Arch. Martin Haas
Arch. Stefan Behnisch
Ing. Antonio De Iazio

COLLABORATORI

Arch. T. Kessler
Arch. T. Lang
Dott. M. De Bernardi

PROGETTAZIONE URBANISTICA PARTICOLAREGGIATA

Ing. G. Giacobazzi
Arch. G. Ciochetto
Arch. G. Tedeschi
Arch. R. Orlandi
Dott. L. Baroni - Sistemazioni a verde

SISTEMAZIONI GENERALI ED IMPIANTISTICHE

Ing. G. Romiti
Ing. G.B. Montorsi
Ing. M. Guiso
Ing. M. Vallieri
Ing. P. Trapella
Ing. R. Coselli
Ing. A. Torti
Ing. P. Zambelli

PROGETTO: PLANIMETRIA DESCRITTIVA -
VISTE PROSPETTICHE

OPERA	ARGOMENTO	DOC. E PROG.	FASE	REVISIONE
P1	FE	PG01	G	2

CARTELLA:	FILE NAME:	NOTE:	PROF.	4115	SCALA:
2	REVISIONE	P1 FE PG01_G2_4115	Ottobre 2011	ATI	LANG ALAGNA
1	REVISIONE		febbraio 2011	ATI	LANG ALAGNA
0	EMMISSIONE		Agosto 2010	ATI	LANG ALAGNA
REV.	DESCRIZIONE		DATA	REDATTO	VERIFICATO APPROVATO

Il presente progetto è frutto del lavoro dei professionisti associati in Politecnica. A termine di legge tutti i diritti sono riservati.
E' vietata la riproduzione in qualsiasi forma senza autorizzazione di POLITECNICA Soc. Coop.
Politecnica aderisce al progetto Impatto Zero di Urbaplan.
Le emissioni di CO2 di questo progetto sono compensate con la creazione di nuove foreste.