




SEZIONE 1

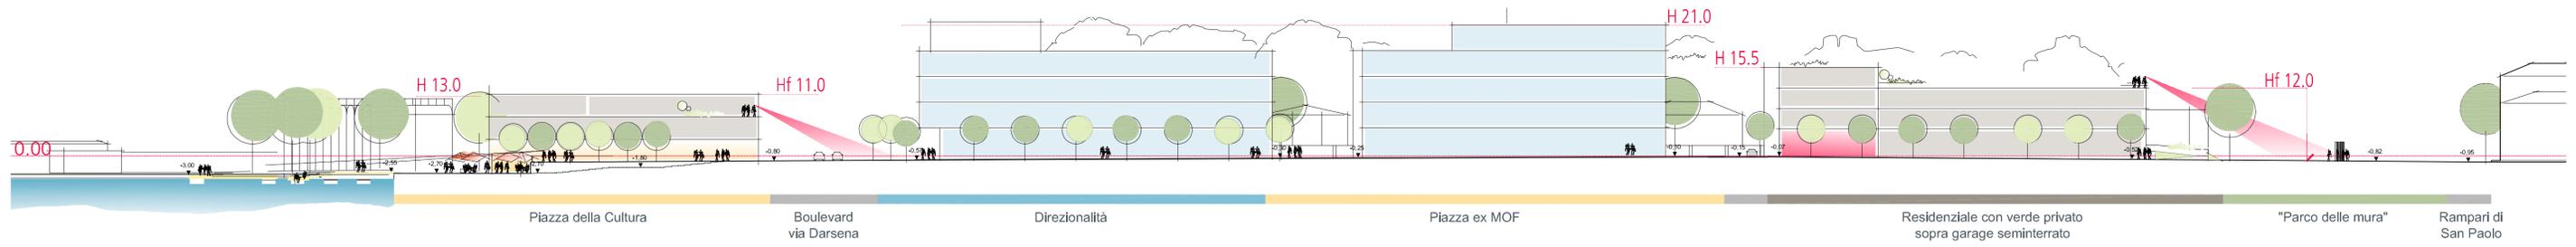


SEZIONE 2

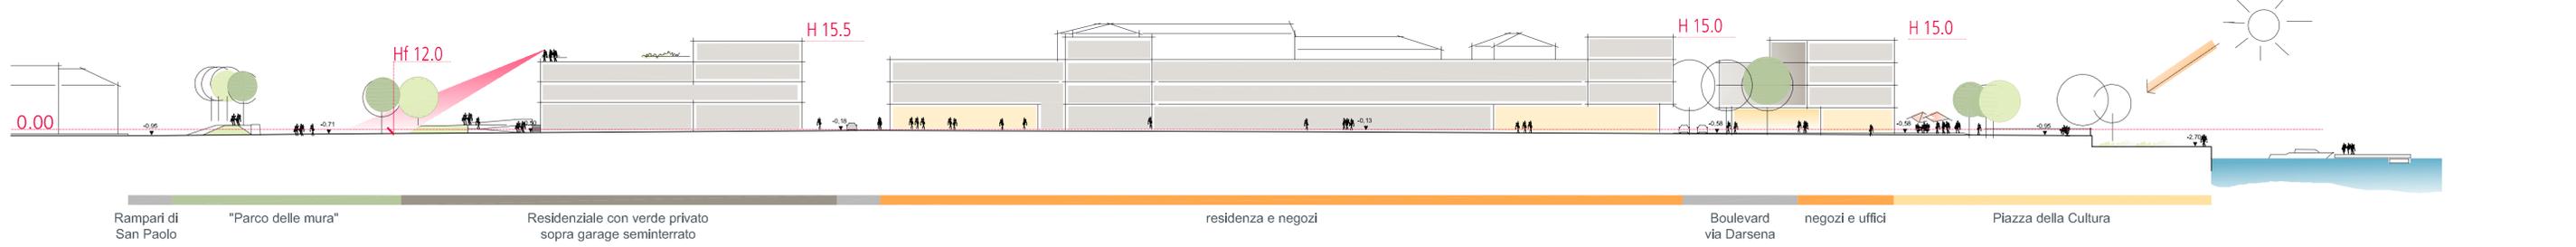

SEZIONE 3

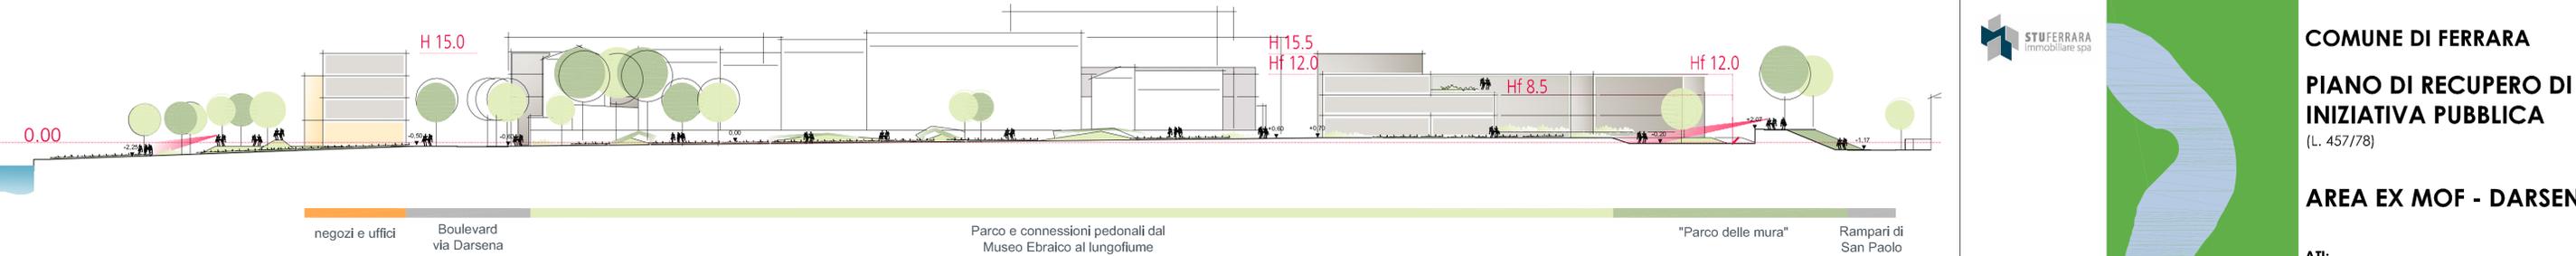


SEZIONE 4

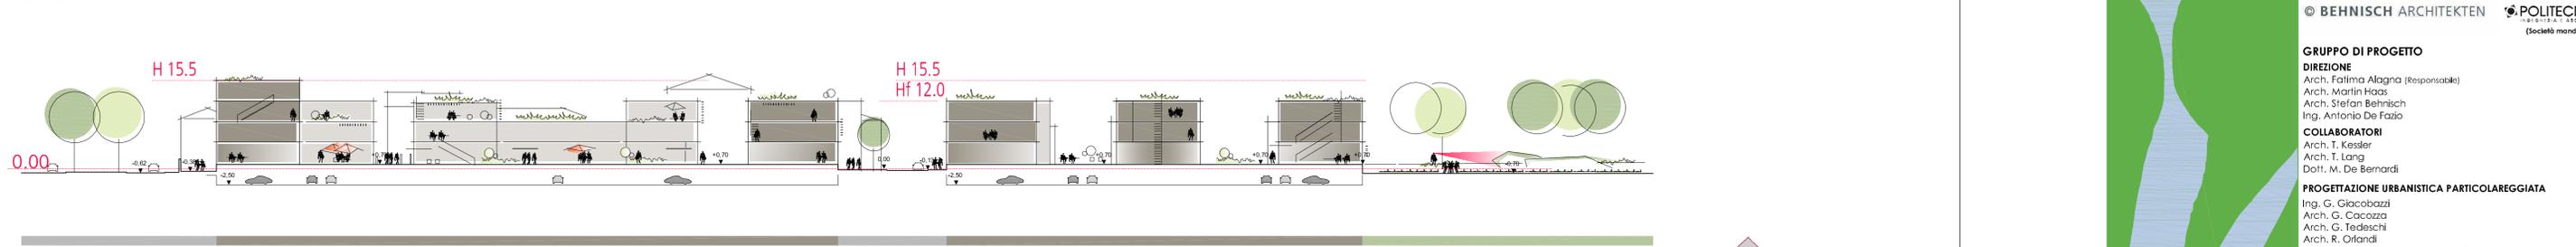

SEZIONE 5



SEZIONE 6

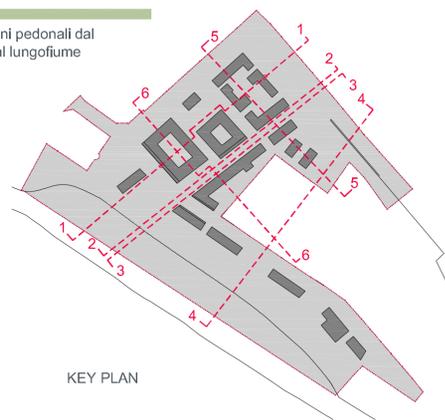

COMUNE DI FERRARA
PIANO DI RECUPERO DI
INIZIATIVA PUBBLICA
 (L. 457/78)
AREA EX MOF - DARSENA

ATI:
 © BEHNISCH ARCHITECTEN POLITECNICA
 (società mandataria)

GRUPPO DI PROGETTO
DIREZIONE
 Arch. Fatima Alagna (Responsabile)
 Arch. Martin Haas
 Arch. Stefan Behnisch
 Ing. Antonio De Fazio

COLLABORATORI
 Arch. T. Kessler
 Arch. T. Lang
 Dott. M. De Bernardi

PROGETTAZIONE URBANISTICA PARTICOLAREGGIATA
 Ing. G. Giacobazzi
 Arch. G. Cacoza
 Arch. G. Tedeschi
 Arch. R. Orlandi
 Dott. L. Baroni - Sistemazioni a verde

SISTEMAZIONI GENERALI ED IMPIANTISTICHE
 Ing. G. Romiti
 Ing. G.B. Montorsi
 Ing. M. Guiso
 Ing. M. Vallieri
 Ing. P. Trapella
 Ing. R. Caselli
 Ing. A. Torti
 Ing. P. Zambelli

PROGETTO: SEZIONI E PROFILI

OPERA	ARGOMENTO	DOC. E PROG.	FASE	REVISIONE
P1	FE	PG04	G	2

CARTELLA	FILE NAME	NOTE	PROF.	4115	SCALA:	1:500
2	REVISIONE		Ottobre 2011	ATI	LANG	ALAGNA
1	REVISIONE		Febbraio 2011	ATI	LANG	ALAGNA
0	ESIBIZIONE		Agosto 2010	ATI	LANG	ALAGNA
REV.	DESCRIZIONE		DATA	REDATTO	VERIFICATO	APPROVATO

Il presente progetto è il frutto del lavoro dai professionisti associati in Politecnica. A termine di legge tutti i diritti sono riservati. È vietata la riproduzione in qualsiasi forma senza autorizzazione di POLITECNICA Soc. Coop. Politecnica editrice di progetto tipo zero di legge. Le emissioni di CO2 di questo progetto sono compensate con la creazione di nuove foreste.