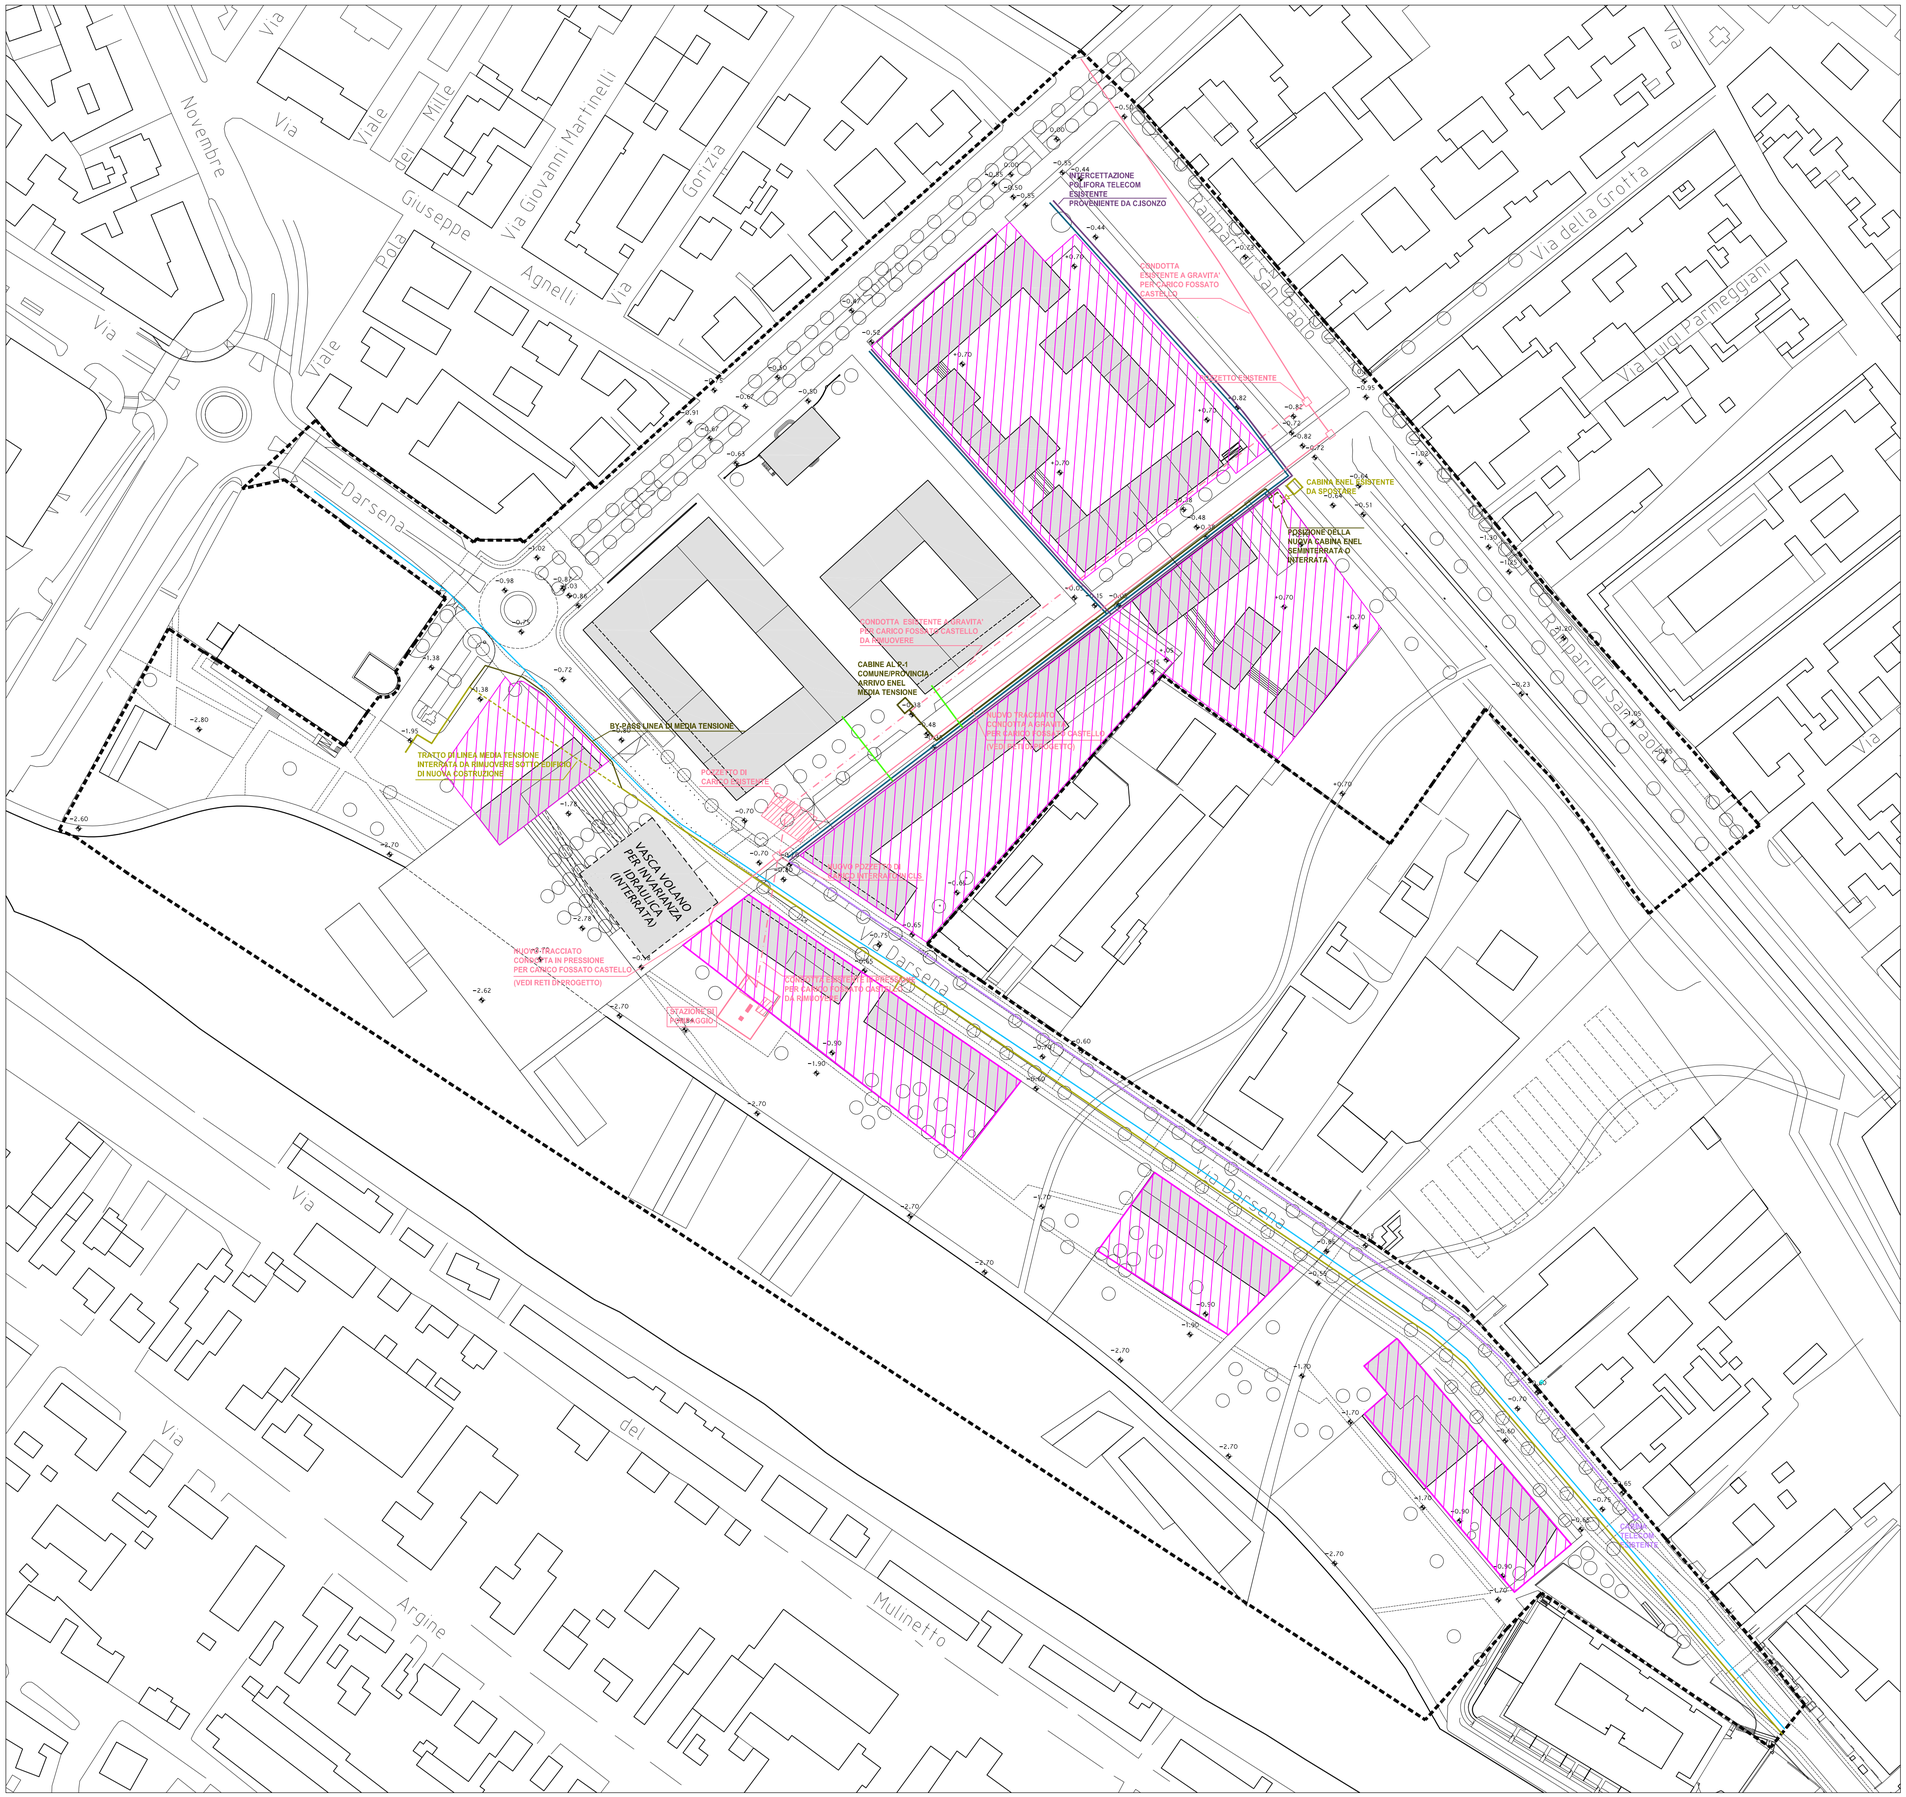


PERIMETRO DI COMPARTO

NOTE: DEMOLIZIONE IMPIANTI ESISTENTI NELLE AREE DI INTERVENTO:
GLI IMPIANTI ESISTENTI NON PIU' FUNZIONALI PER I NUOVI INTERVENTI SARANNO DISMESSI ED ABBANDONATI.
SARANNO DEMOLITI E RIMOSSI QUELLI:
- INTERFERENTI CON LE OPERE DI PROGETTO;
- A SERVIZIO DEGLI EDIFICI OGGETTO DI DEMOLIZIONE/RISTRUTTURAZIONE.

Area privata
all'interno della quale gli impianti sono rappresentati per completezza grafica ma non sono compresi negli oneri di urbanizzazione

STUFERRARA immobiliare.spa

# COMUNE DI FERRARA

# PIANO DI RECUPERO DI INIZIATIVA PUBBLICA

(L. 457/78)

# AREA EX MOF - DARSENA


**ATI:**

BEHNISCH ARCHITEKTEN

POLITECNICA INGEGNERIA ARCHITETTURA (Società mandataria)

**GRUPPO DI PROGETTO**

**DIREZIONE**
Arch. Fatima Alagna (Responsabile)
Arch. Martin Haas
Arch. Stefan Behnisch
Ing. Antonio De Fazio

**COLLABORATORI**
Arch. T. Kessler
Arch. T. Lang
Dott. M. De Bernardi

**PROGETTAZIONE URBANISTICA PARTICOLAREGGIATA**
Ing. G. Giacobazzi
Arch. G. Cacozza
Arch. G. Tedeschi
Arch. R. Orlandi
Dott. L. Baroni - Sistemazioni a verde

**SISTEMAZIONI GENERALI ED IMPIANTISTICHE**
Ing. G. Romiti
Ing. G.B. Montorsi
Ing. M. Gusso
Ing. M. Valleri
Ing. P. Trapella
Ing. R. Caselli
Ing. A. Torti
Ing. P. Zambelli


## PROGETTO: INTERFERENZE RETI IMPIANTISTICHE CON LO STATO DI PROGETTO

| OPERA | ARGOMENTO | DOC. E PROG. | FASE | REVISIONE |
|---|---|---|---|---|
| P1 | FE | PG08 | _ G | 2 |

| CARTELLA: | FILE NAME: P1 FE PG08_G2_4115 | NOTE: | PROT. 4115 | | SCALA: 1:1.000 | |
|---|---|---|---|---|---|---|
| 2 | REVISIONE | | Ottobre 2011 | ATI | LANG | ALAGNA |
| 1 | REVISIONE | | Febbraio 2011 | ATI | LANG | ALAGNA |
| 0 | EMISSIONE | | Agosto 2010 | ATI | LANG | ALAGNA |
| REV. | DESCRIZIONE | | DATA | REDATTO | VERIFICATO | APPROVATO |


Il presente progetto è il frutto del lavoro dei professionisti associati in Politecnica. A termine di legge tutti i diritti sono riservati.
E' vietata la riproduzione in qualsiasi forma senza autorizzazione di POLITECNICA Soc. Coop.
Politecnica aderisce al progetto Impatto Zero® di Lifegate.
Le emissioni di CO2 di questo progetto sono compensate con la creazione di nuove foreste.