Sezione Stradale

scala 1:25

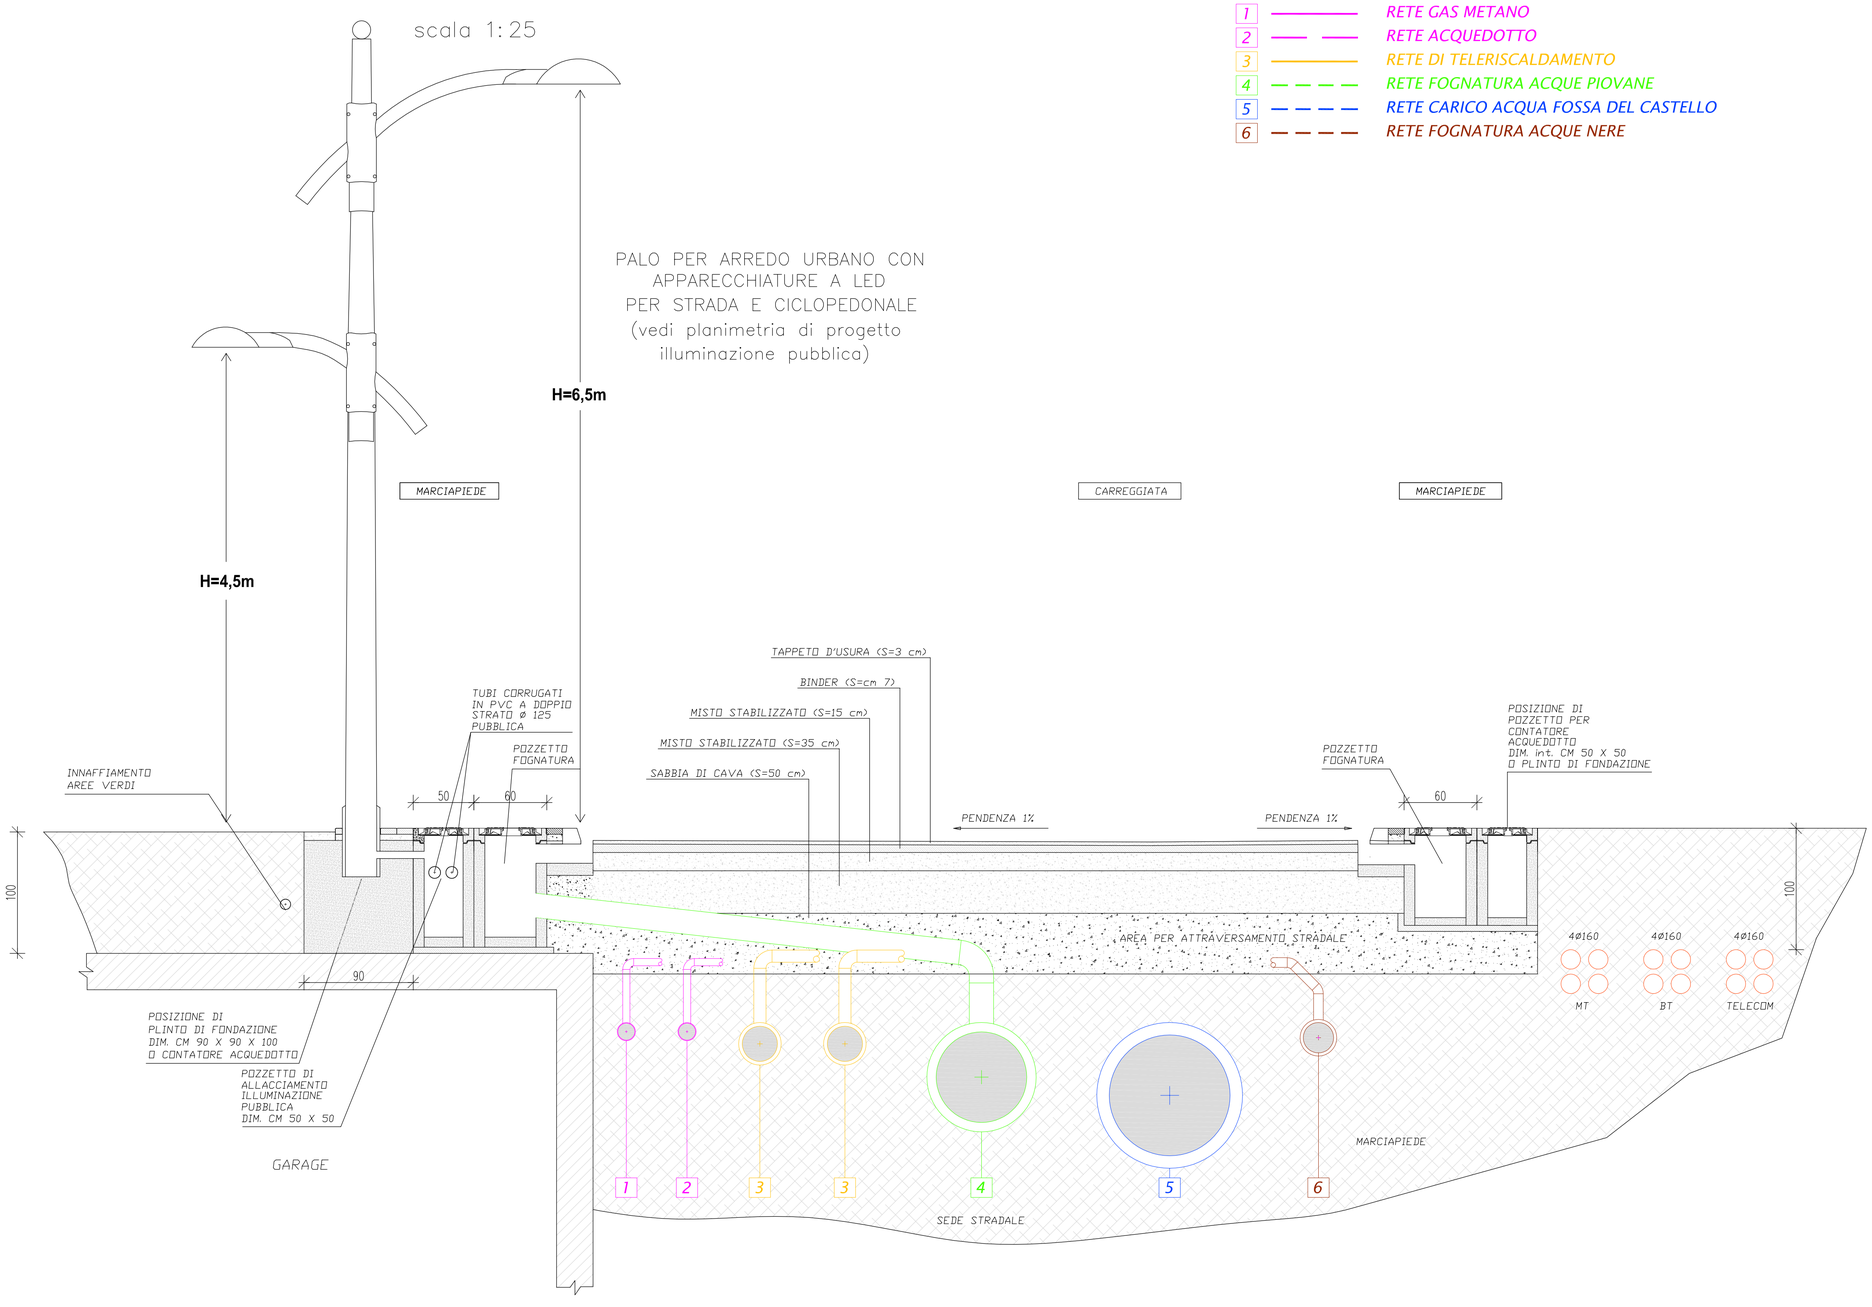

1 — RETE GAS METANO
2 — RETE ACQUEDOTTO
3 — RETE DI TELERISCALDAMENTO
4 — RETE FOGNATURA ACQUE PIOVANE
5 — RETE CARICO ACQUA FOSSA DEL CASTELLO
6 — RETE FOGNATURA ACQUE NERE

STUFERRARA immobiliare spa

COMUNE DI FERRARA

PIANO DI RECUPERO DI INIZIATIVA PUBBLICA

(L. 457/78)

AREA EX MOF - DARSENA

ATI:

© BEHNISCH ARCHITEKTEN — POLITECNICA (Società mandataria)

GRUPPO DI PROGETTO

DIREZIONE
Arch. Fatima Alagna (Responsabile)
Arch. Martin Haas
Arch. Stefan Behnisch
Ing. Antonio De Fazio

COLLABORATORI
Arch. T. Kessler
Arch. T. Lang
Dott. M. De Bernardi

PROGETTAZIONE URBANISTICA PARTICOLAREGGIATA
Ing. G. Giacobazzi
Arch. G. Cacozza
Arch. G. Tedeschi
Arch. R. Orlandi
Dott. L. Baroni - Sistemazioni a verde

SISTEMAZIONI GENERALI ED IMPIANTISTICHE
Ing. G. Romiti
Ing. G.B. Montorsi
Ing. M. Gusso
Ing. M. Vallieri
Ing. P. Trapella
Ing. R. Caselli
Ing. A. Torti
Ing. P. Zambelli

PROGETTO: RETI IMPIANTISTICHE - SEZIONE A-A

OPERA	ARGOMENTO	DOC. E PROG.		FASE	REVISIONE
P1	FE	PG09	_	G	1

CARTELLA:	FILE NAME: P1 FE PG09_G1_4115	NOTE:	PROT. 4115		SCALA: 1:25	
2						
1	REVISIONE		Febbraio 2011	ATI	LANG	ALAGNA
0	EMISSIONE		Agosto 2010	ATI	LANG	ALAGNA
REV.	DESCRIZIONE		DATA	REDATTO	VERIFICATO	APPROVATO

Il presente progetto è il frutto del lavoro dei professionisti associati in Politecnica. A termine di legge tutti i diritti sono riservati.
E' vietata la riproduzione in qualsiasi forma senza autorizzazione di POLITECNICA Soc. Coop.
Politecnica aderisce al progetto Impatto Zero® di Lifegate.
Le emissioni di CO2 di questo progetto sono compensate con la creazione di nuove foreste.