


# Sezione Stradale

scala 1:25

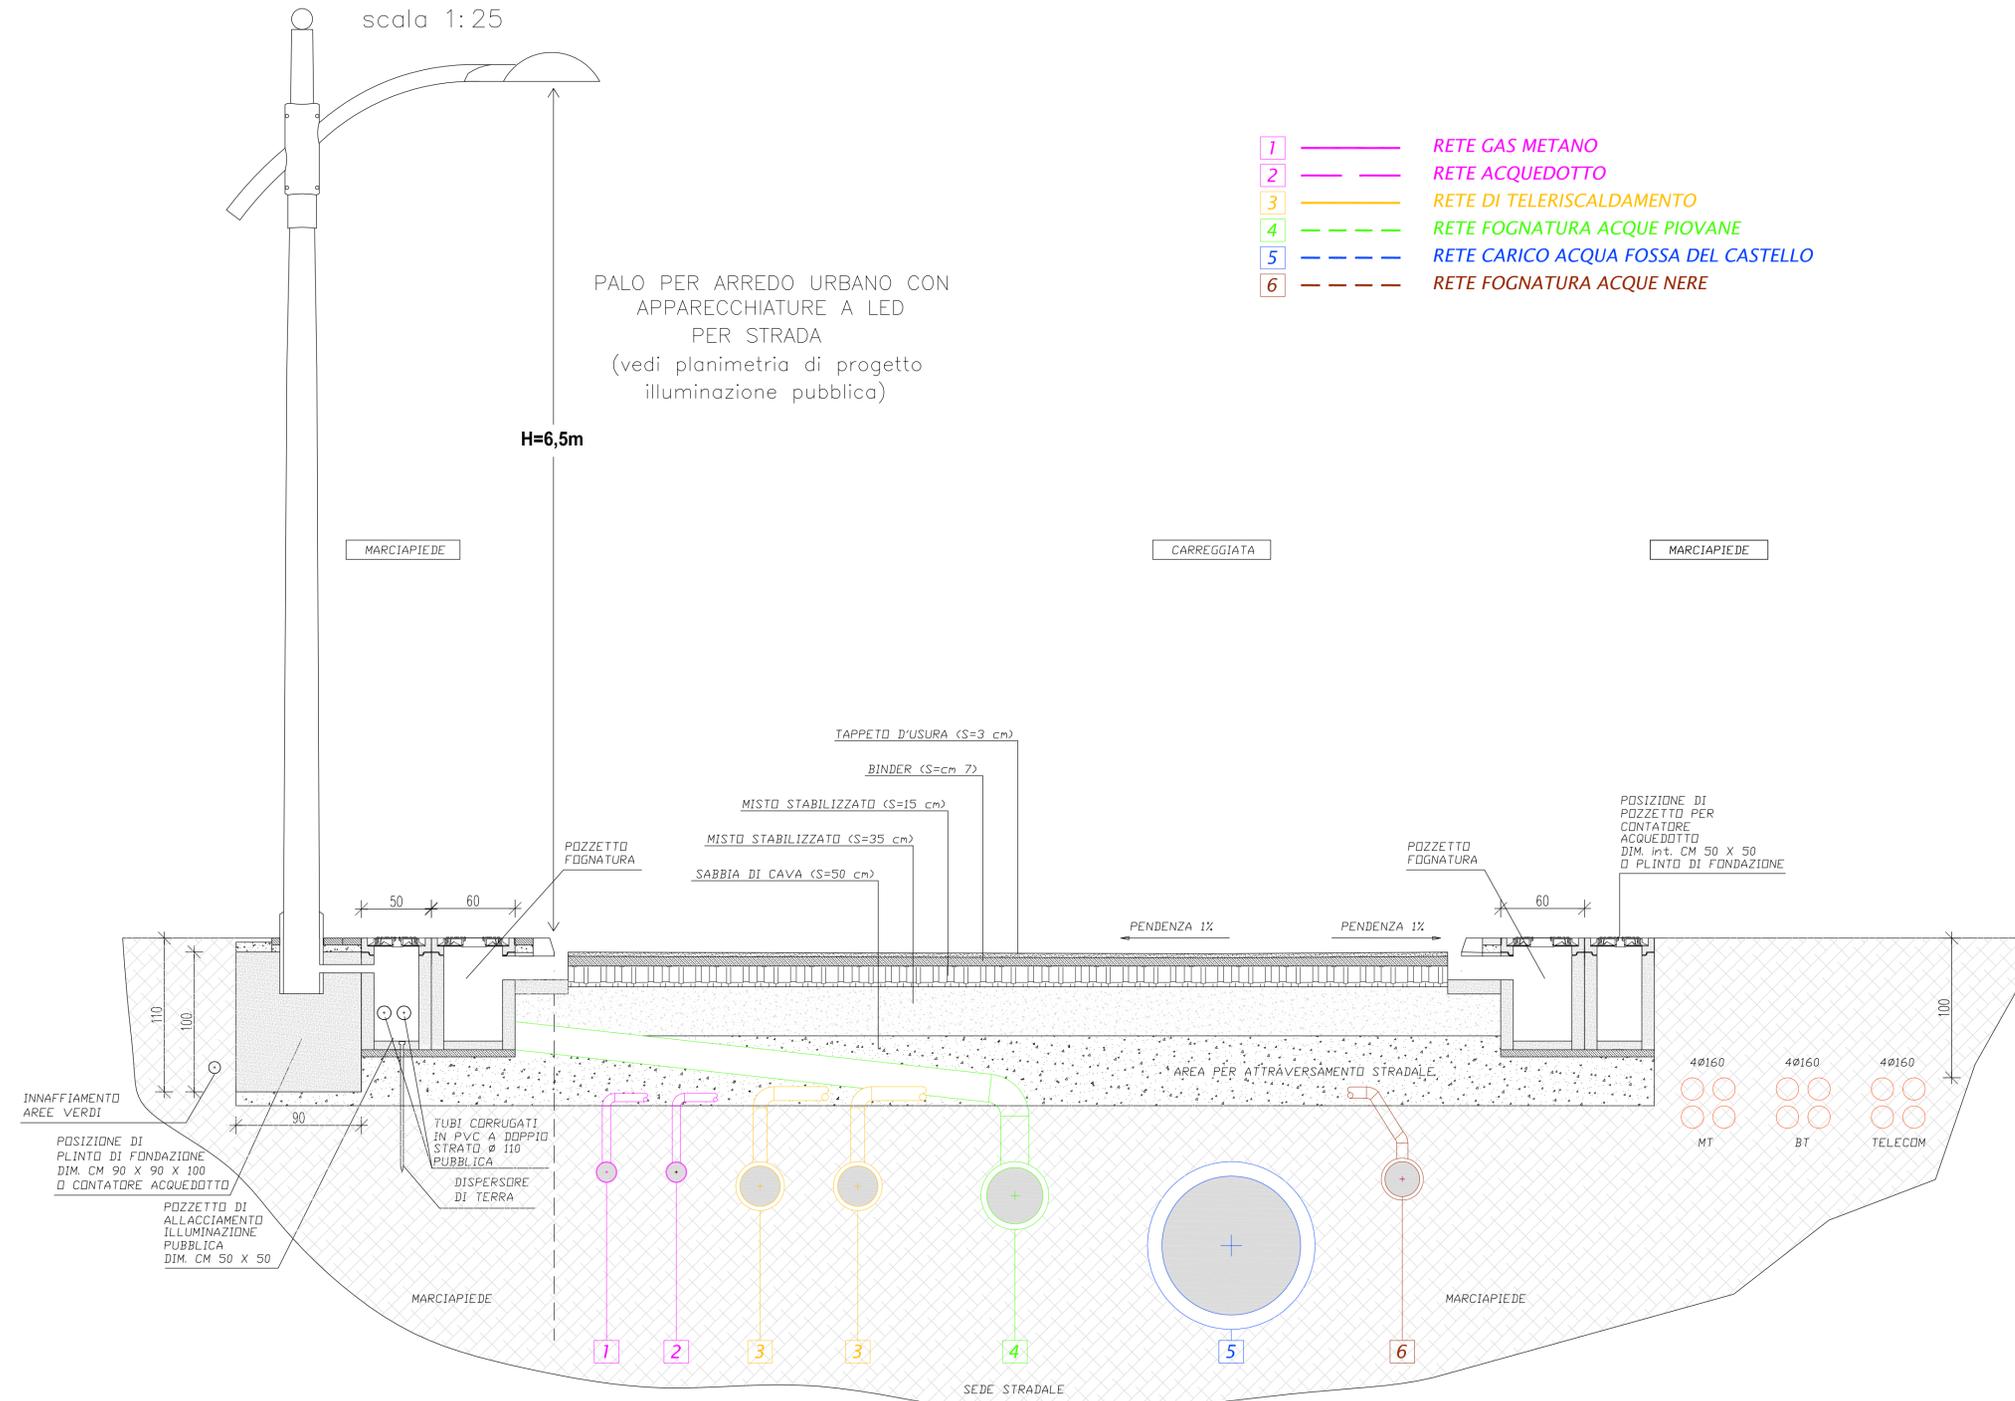

**COMUNE DI FERRARA**  
**PIANO DI RECUPERO DI INIZIATIVA PUBBLICA**  
 (L. 457/78)

**AREA EX MOF - DARSENA**

ATI:

© BEHNISCH ARCHITECTEN POLITECNICA  
 (Società mandataria)

**GRUPPO DI PROGETTO**

**DIREZIONE**  
 Arch. Fatima Alagna (Responsabile)  
 Arch. Martin Haas  
 Arch. Stefan Behnisch  
 Ing. Antonio De Fazio

**COLLABORATORI**

Arch. I. Kessler  
 Arch. T. Lang  
 Dott. M. De Bernardi

**PROGETTAZIONE URBANISTICA PARTICOLAREGGIATA**

Ing. G. Giacobazzi  
 Arch. G. Caccioppa  
 Arch. G. Tedeschi  
 Arch. R. Orlandi  
 Dott. L. Baroni - Sistemazioni a verde

**SISTEMAZIONI GENERALI ED IMPIANTISTICHE**

Ing. G. Romiti  
 Ing. G.B. Montorsi  
 Ing. M. Gusso  
 Ing. M. Vallent  
 Ing. P. Toppeffa  
 Ing. R. Caselli  
 Ing. A. Torti  
 Ing. P. Zambelli

**PROGETTO: RETI IMPIANTISTICHE - SEZIONE B-B**

OPERA ARGOMENTO DOC. E PROG. FASE REVISIONE

**P1 FE PG10 G 1**

CARTELLA:	FILE NAME:	NOTE:	PROI.	SCALA:
2	P1 FE PG10_G1_4115		4115	1:25
1	REVISIONE		Febbraio 2011	ATI LANG ALAGNA
0	EMISIONE		Agosto 2010	ATI LANG ALAGNA
REV.	DESCRIZIONE	DATA	REDATTO	VERIFICATO APPROVATO

Il presente progetto è frutto del lavoro dei professionisti associati in Politecnica. A termini di legge tutti i diritti sono riservati.  
 È vietata la riproduzione in qualsiasi forma senza autorizzazione di POLITECNICA Soc. Coop.  
 Politecnica aderisce al progetto Impatto Zero di Uffleggio.  
 Le emissioni di CO2 di questo progetto sono compensate con la creazione di nuove foreste.