

**COMUNE DI
FERRARA**

EX AREA CEI
AREA PER NUOVI INSEDIAMENTI
TERZIARI INTEGRATI

SOTTOZONA D1.3

COMITENTE
SOCIETA' ESTENSE - via M. E. Lepido 182/2 - Bologna
Cooperativa di produzione servizi COOPSER - via Marconi 234 Ferrara

DATA
APRILE 2010

TAVOLA N°
3

SCALA
1:2000

OGGETTO
PIANO PARTICOLAREGGIATO DI INIZIATIVA PRIVATA IN
VIA BOLOGNA, FERRARA - AREA EX CEI

ELABORATO
PROGETTO : PIANIMETRIA GENERALE DI INQUADRAMENTO

RICCARDO ORLANDI
ARCHITETTO
via C. Gavelli 65 - 44100 Ferrara
tel. fax: 0532 792728
e-mail: rorlandi@ORLANDIARCH.IT

progetto urbanistico e sottoservizi	arch. Riccardo Orlandi
collaborazione al progetto urbanistico	arch. Andrea Vanzani - STS S.p.a.
indagini geologiche	dot. Giovanni Rossi
collaborazione alla indagini geologiche	dot. Gualt. Linda Collina dot. Danilo Barvati
indagini ambientali	dot. Danilo Barvati ing. Mirco Suresini
consulenza analisi della vegetazione alberi	per. agr. Mery Zappiccoli m. Norberto Boloni - Fisad
	Revisione - 2 APRILE 2010

PROGETTO DELLE OPERE DI URBANIZZAZIONE
INFRASTRUTTURE E SOTTOSERVIZI

direzione tecnica	prof. arch. Eugenio Archizzani ing. Emilio Bona Veggi ing. Tommaso Pazzaglia
Responsabile integrazione progettazione specialistica ex art. 15, co. 10 DPR 548/99	ing. Mario Berdella (responsabile) ing. Tommaso Pazzaglia arch. Andrea Vanzani geom. Inera Lucia Spagnolo
progetto opere di urbanizzazione infrastrutture e sottoservizi	




AREA DI INTERVENTO
superficie territoriale mq. 90.981

CANALE CONSORZIALE FORTEZZA

LEGENDA

- 1 FIERA
- 2 ASS. PROV. AGRICOLTURA
- 3 SEDE AREA
- 4 SVILUPPO E INNOVAZIONE
- 5 EVENTI ALL'APERTO

PRINCIPALI PERCORSI CICLABILI/PEDONALI
ALTRI PERCORSI CICLABILI/PEDONALI

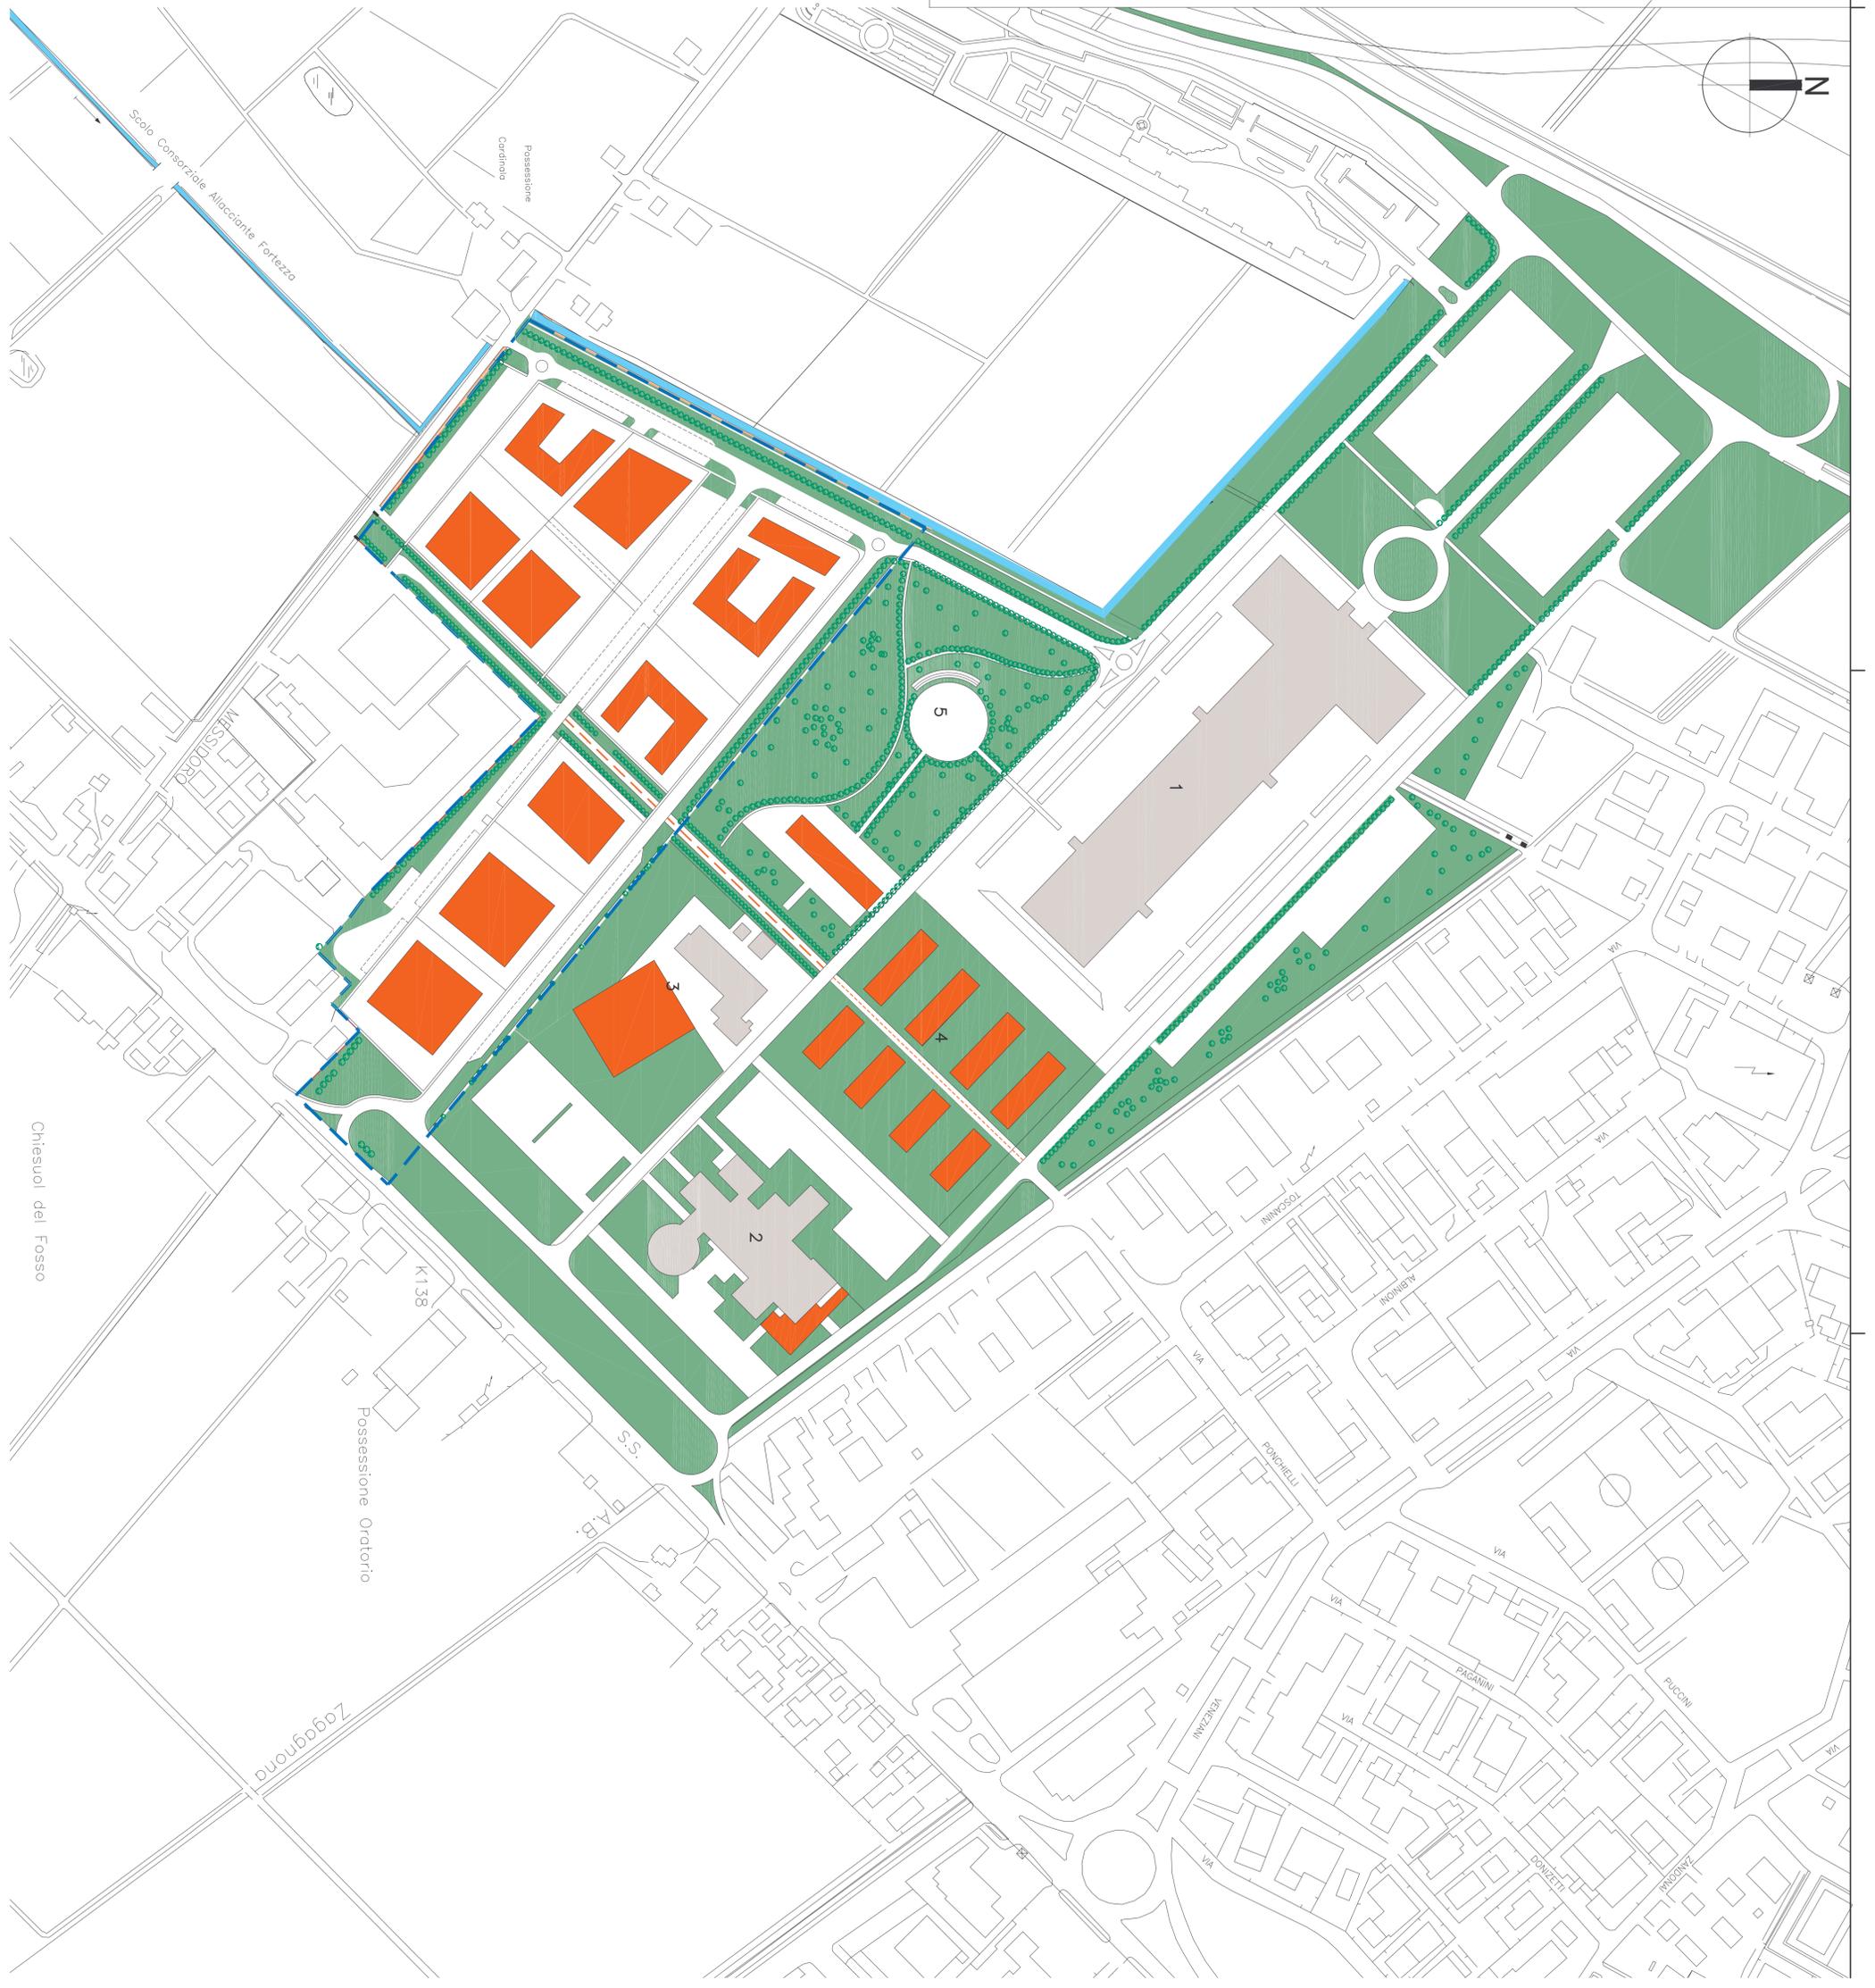

Scolo Consorziale Allacciante Fortezza

Chiesuol del Fosso

Zagagnona

K 138

S.S.

A.P.

Possessione Oratorio

Possessione Cardinale